

5.1.2.E

5.1.2.E

5.1.2.E

Verzenddatum 5 maart 2024
Ons kenmerk Z/24/187806
Dso nummer 2024022800877
Contactpersoon 5.1.2.E
Telefoonnummer 14071

Onderwerp Besluit omgevingsvergunning

5.1.2.E 5.1.2.E

Op 28 februari 2024 hebben wij uw aanvraag voor een omgevingsvergunning ontvangen voor het plaatsen van een dakkapel op het voordakvlak van een woning op het adres Grunerielaan 10 in Oegstgeest.

Besluit

Wij besluiten de omgevingsvergunning te verlenen voor het verrichten van:

- een omgevingsplanactiviteit (artikel 5.1, eerste lid, onder a, van de Omgevingswet)

Aanvraag technische bouwactiviteit niet nodig

Op grond van artikel 2.27 van het Besluit bouwwerken leefomgeving is de 'technische bouwactiviteit' (artikel 5.1, tweede lid, onder a, van de Omgevingswet) niet vereist.

Bijlagen

De volgende documenten maken onderdeel uit van deze vergunning en zijn als gewaarmerkte stukken bijgevoegd:

Document	Omschrijving	Ingediend
01. publiceerbare aanvraagformulier	Aanvraagformulier	29-02-2024
02. tekening 14.028-01_Dakkapel voorzijde	Tekening	28-02-2024
03. foto voorgevel Grunerielaan 10 tm 16	Foto	-

Overwegingen

Op grond van artikel 5.1, eerste lid onder a van de Omgevingswet is het verboden om een omgevingsplanactiviteit te verrichten zonder de hiervoor vereiste omgevingsvergunning. Artikel 22.26

Omgevingsplan Oegstgeest stelt dat het verboden is om zonder omgevingsvergunning een bouwactiviteit te verrichten en het te bouwen bouwwerk in stand te houden en te gebruiken.

Conform artikel 4.6, eerste lid onder g van de Invoeringswet Omgevingswet gelden de regels van een bestemmingsplan als deel van het (tijdelijke) omgevingsplan. Handelen in strijd met deze regels wordt daarom gezien als handelen in strijd met het omgevingsplan.

Op de locatie gelden de regels van de bestemmingplannen 'Voscuyl en Bloemenbuurt' en 'Parapluplan Parkeren'. Op de plankaart is de grond aangeduid met enkelbestemming 'Wonen'. Het plan is niet in strijd met de ter plaatse geldende bestemmingsplanregels en het omgevingsplan.

Wij hebben uw aanvraag op 5 maart 2024 voor advies voorgelegd aan de gemeentelijke adviescommissie omgevingskwaliteit. De aangevraagde dakkapel voldoet aan redelijke eisen van welstand.

Volgens de commissie is het uiterlijk/de plaatsing van het bouwwerk, zowel op zichzelf beschouwd als in verband met de omgeving of de te verwachten ontwikkeling daarvan, dan ook niet in strijd is met redelijke eisen van welstand. Wij volgen dit oordeel van de commissie.

Conclusie

De omgevingsvergunning kan verleend worden.

Bescheiden op bouwplaats

Tijdens het bouwen moet deze omgevingsvergunning met de bijbehorende bijlagen aanwezig zijn op de bouwplaats.

Toezicht

Wij houden toezicht op de uitvoering van de bouw. Om dat te kunnen doen, moet u ons twee werkdagen voor de aanvang van de bouwwerkzaamheden informeren over het moment dat u begint met bouwen. Ook moet u ons melden wanneer de bouw gereed is. Dit moet u doen uiterlijk op de eerste werkdag na de beëindiging van de bouwwerkzaamheden. De startmelding en de gereedmelding kunt u doen door een e-mail te sturen naar bouwmelding@oegstgeest.nl, onder vermelding van ons kenmerk Z/24/187806.

Aanwijzingen

Tijdelijk plaatsen voorwerp op openbare weg

Het kan zijn dat u een ontheffing nodig heeft als u een object wilt plaatsen langs de kant van de weg, berm of op het trottoir. Zo moet u bijvoorbeeld een ontheffing aanvragen als u een container, bouwkeet of steiger wilt plaatsen tijdens het verbouwen van uw woning. U kunt een ontheffing aanvragen via www.oegstgeest.nl/inwoners/voorwerpen-op-de-openbare-weg.

Takel- of kraanwerkzaamheden

Zonder een ontheffing is het niet toegestaan om de openbare weg af te sluiten. Hiervan is in ieder geval sprake als u takel- of kraanwerkzaamheden gaat uitvoeren waardoor de weg enige tijd gestremd wordt. Een aanvraag kunt u doen via het contactformulier op de gemeentelijke website, onder vermelding van 'afdeling verkeer'. U moet in elk geval laten weten:

- van wanneer tot wanneer u de weg gaat afsluiten;
- waar u de weg gaat afsluiten (tekening schaal 1:1000); en
- een beschrijving van de manier waarop het bestaande verkeer toch gebruik kan maken van de weg (een omleidingsroute of - bij gedeeltelijke afsluiting - hoe het verkeer er veilig langs kan).

Intrekken vergunning

Het kan voorkomen dat u uiteindelijk geen gebruik maakt van de vergunning. Wij kunnen de vergunning dan geheel of gedeeltelijk intrekken.

Publicatie

Dit besluit publiceren wij op de gemeentepagina van de Oegstgeester Courant en op www.officiëlebekeendmakingen.nl.

Kosten

Voor het in behandeling nemen van uw aanvraag van een omgevingsvergunning bent u, op grond van de Legesverordening 2024, kosten verschuldigd. Hiervoor ontvangt u op een later tijdstip een rekening. Wilt u weten welke kosten u kunt verwachten, bekijk dan de legesverordening op:

Bezwaar

U kunt tegen dit besluit binnen zes weken na verzenddatum van deze brief bezwaar aantekenen. Andere mensen kunnen ook bezwaar indienen tegen dit besluit als zij belanghebbende zijn. Het bezwaarschrift moet aan de volgende voorwaarden voldoen:

- naam en adres van de indiener;
- datum;
- omschrijving van het besluit waartegen u bezwaar maakt en de redenen van het bezwaar;
- handtekening van de indiener.

Stuur het bezwaarschrift naar het college van burgemeester en wethouders van de gemeente Oegstgeest, Postbus 1270, 2340 BG te Oegstgeest.

Dit besluit gaat in vanaf de dag na verzenddatum van deze brief, ook al dient u een bezwaarschrift in. Hebben u of derde belanghebbenden er veel belang bij dat dit besluit niet in werking treedt, dan kan een voorlopige voorziening worden aangevraagd bij de Voorzieningenrechter van de rechtbank in Den Haag, Postbus 20302, 2500 EH te Den Haag, of digitaal via <http://loket.rechtspraak.nl/bestuursrecht>. U heeft hiervoor wel elektronische handtekening (DigiD) nodig. Kijk op de website voor de precieze voorwaarden. Voor het vragen van een voorlopige voorziening betaalt u kosten om de procedure te starten (griffierecht).

Meer informatie

Voor meer informatie kunt u contact opnemen met 5.1.2.E Vriendelijk verzoeken wij u bij eventuele vragen of correspondentie ons kenmerk te vermelden.

Met vriendelijke groet,

Namens het college van burgemeester en wethouders van Oegstgeest,

Kees Schrieks
Manager Ruimte

Dakkapel 3 meter publiceerbaar

Uw verzoek

Ingediend bij	Gemeente Oegstgeest
Soort	Aanvraag vergunning
Activiteit(en)	Bouwactiviteit (omgevingsplan)
Doel	Definitief
Status	Ingediend
Verzoeknummer(s)	20240228 00877 000 (ingediend op 28-02-2024)

Project

Naam van dit project

Dakkapel 3 meter

Projectomschrijving

Dakkapel

Locatie

Postcode en huisnummer

2343AM 10

Algemeen

Als u wilt kunt u een bijlage toevoegen over het contact met anderen over uw plannen.

Geen documenten.

Voeg als bijlage toe: gegevens over de grens van de locatie waar u de activiteiten gaat uitvoeren.

Geen documenten.

Contact met anderen over uw plannen

Heeft u contact gehad met anderen over uw plannen?

Ja

Hoe heeft u anderen betrokken bij uw plannen?

geen openbare informatie

Welke reacties heeft u gekregen?

geen openbare informatie

Verzoek

Geef uw verzoek een naam

Dakkapel 3 meter

Toelichting op uw verzoek

geen openbare informatie

Uw referentienummer

geen openbare informatie

Hierbij verklaar ik alle vragen naar waarheid te hebben ingevuld.

Ja

Is er informatie die u later pas opstuurt? Geef hier dan aan welke informatie dat is. Geef ook aan waarom u die pas later opstuurt.

geen openbare informatie

Is er informatie die u niet opstuurt? Geef dan aan waarom. Bijvoorbeeld omdat u die al eerder heeft ingestuurd.

geen openbare informatie

Uw gegevens

E-mailadres en telefoonnummer initiatiefnemer

E-mailadres

geen openbare informatie

Telefoonnummer

geen openbare informatie

Gegevens particuliere initiatiefnemer

Voorletters

geen openbare informatie

Voorvoegsel

geen openbare informatie

Achternaam

geen openbare informatie

Adresgegevens particuliere initiatiefnemer

Straatnaam

geen openbare informatie

Huisnummer

geen openbare informatie

Huisletter

geen openbare informatie

Huisnummertoevoeging

geen openbare informatie

Postcode

geen openbare informatie

Plaats

geen openbare informatie

Is het postadres hetzelfde als het woonadres?

Ja

Vragen en antwoorden

Bouwactiviteit (omgevingsplan)

Algemeen

Beschrijf de werkzaamheden waarvoor u een vergunning aanvraagt in een paar zinnen.

-

Vink alle werkzaamheden aan die u wilt aanvragen.

Aanbouw, uitbouw of bijgebouw (bijbehorend bouwwerk) bouwen, Dakkapel plaatsen

Wat zijn de totale geschatte bouwkosten in euro's (exclusief BTW)?

-

Geef hier eventueel een toelichting op de geschatte bouwkosten.

-

Indien er over uw bouwplan advies wordt gevraagd aan bijvoorbeeld een commissie die over welstand adviseert. Wilt u het bouwplan dan mondeling toelichten aan de adviseur?

Ja

Gebruik

Waarvoor gebruikt u het bouwwerk of het perceel nu?

Wonen

Gaat u het bouwwerk en/of het perceel ergens anders voor gebruiken?

Nee

Woningen

U heeft aangegeven dat het aantal woningen of wooneenheden verandert door de werkzaamheden. Beschrijf hier wat u gaat doen.

bouwen dakkapel

Verandert het aantal huurwoningen of huurwooneenheden?

Nee

Verandert het aantal koopwoningen of koopwooneenheden?

Nee

Is er sprake van particulier opdrachtgeverschap?

Nee

Bruto vloeroppervlakte bouwwerk

Verandert de bruto vloeroppervlakte van het bouwwerk door de bouwwerkzaamheden?

Ja

Wat is de bruto vloeroppervlakte van het bouwwerk in m2 voor uitvoering van de bouwwerkzaamheden?

-

Wat is de bruto vloeroppervlakte van het bouwwerk in m2 na uitvoering van de

bouwwerkzaamheden?

140

Geef hier eventueel een toelichting op de wijziging van het bruto vloeroppervlak.

-

Bruto inhoud bouwwerk

Verandert de bruto inhoud van het bouwwerk door de bouwwerkzaamheden?

Nee

Plaats van het bouwwerk

Waar gaat u bouwen?

Aan of op het hoofdgebouw

Geef hier eventueel een toelichting op de plaats van het bouwwerk.

-

Oppervlakte bebouwd perceel

Verandert het bebouwde oppervlakte van het perceel na uitvoering van de bouwwerkzaamheden?

Nee

Wat is de bebouwde oppervlakte van het perceel in m2 na uitvoering van de bouwwerkzaamheden?

-

Hoogte bouwwerk

Wat is de hoogte van het bouwwerk?

-

Geef hier eventueel een toelichting op de wijziging van de hoogte van het bouwwerk.

-

Hoeveel bouwlagen heeft het bouwwerk?

-

Parkeervoorzieningen

Heeft of krijgt u parkeervoorzieningen op het eigen terrein?

Ja

Seizoensgebonden en tijdelijke bouwwerken

Gaat het om het bouwen of verbouwen van een seizoensgebonden bouwwerk?

Nee

Gaat het om het bouwen of verbouwen van een tijdelijk bouwwerk?

-

Hoeveel hele jaren blijft het tijdelijke bouwwerk op de locatie staan?










-

Hoeveel maanden blijft het tijdelijke bouwwerk op de locatie staan?

Bodemonderzoek

Is er een bodemonderzoek uitgevoerd?

Nee

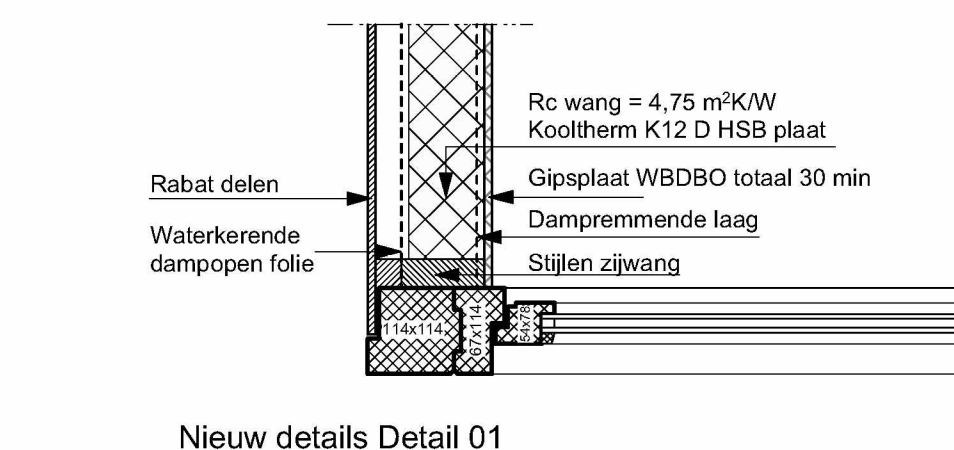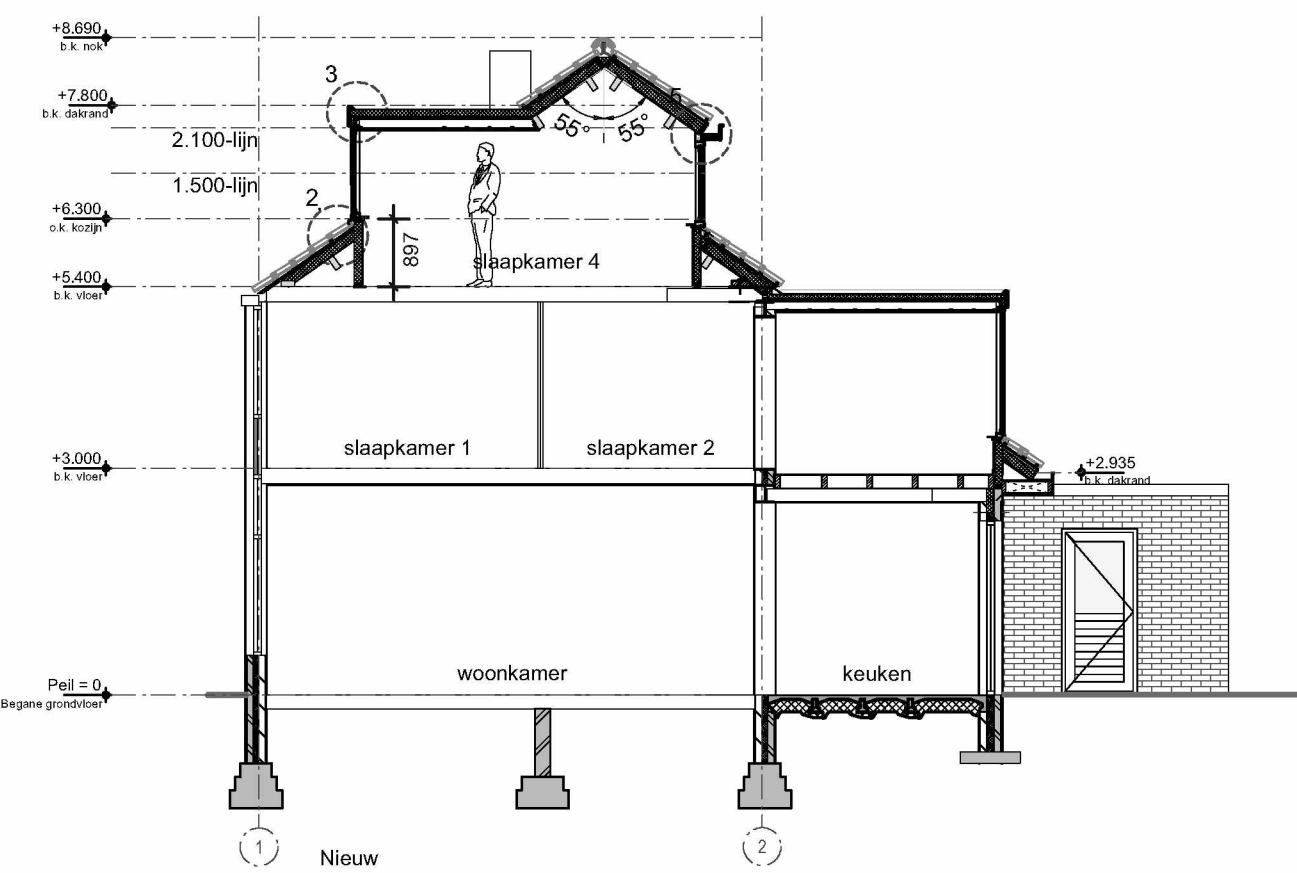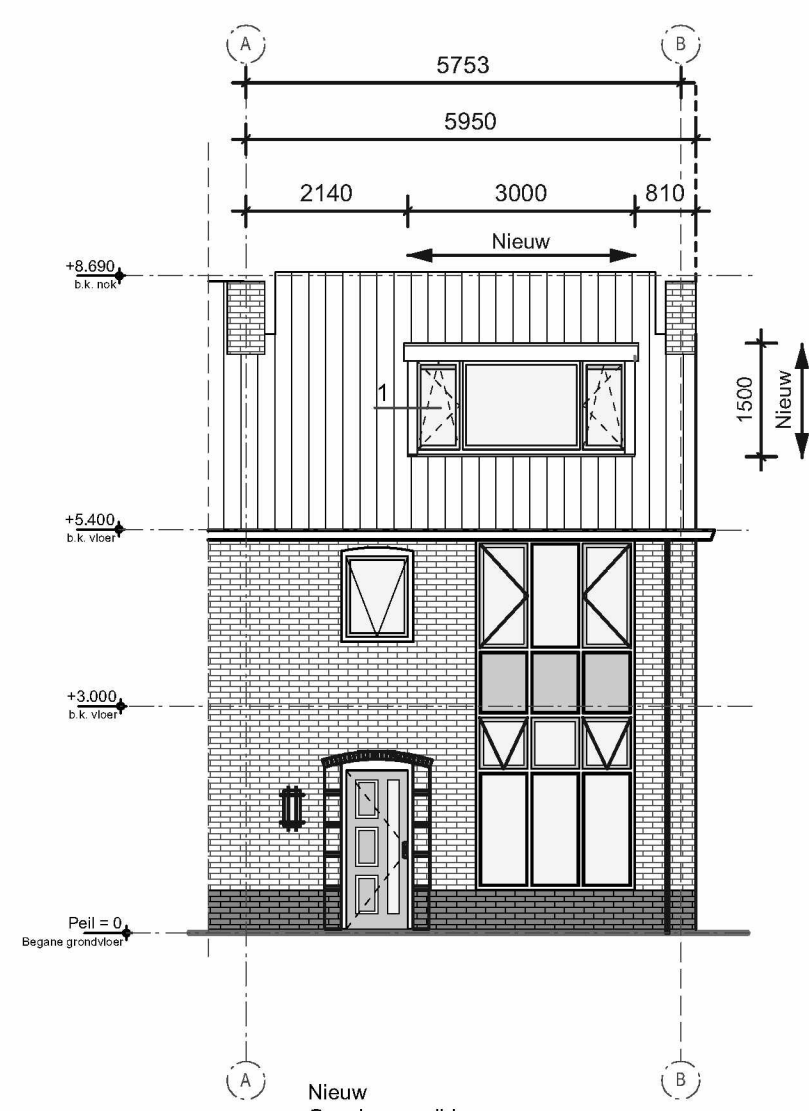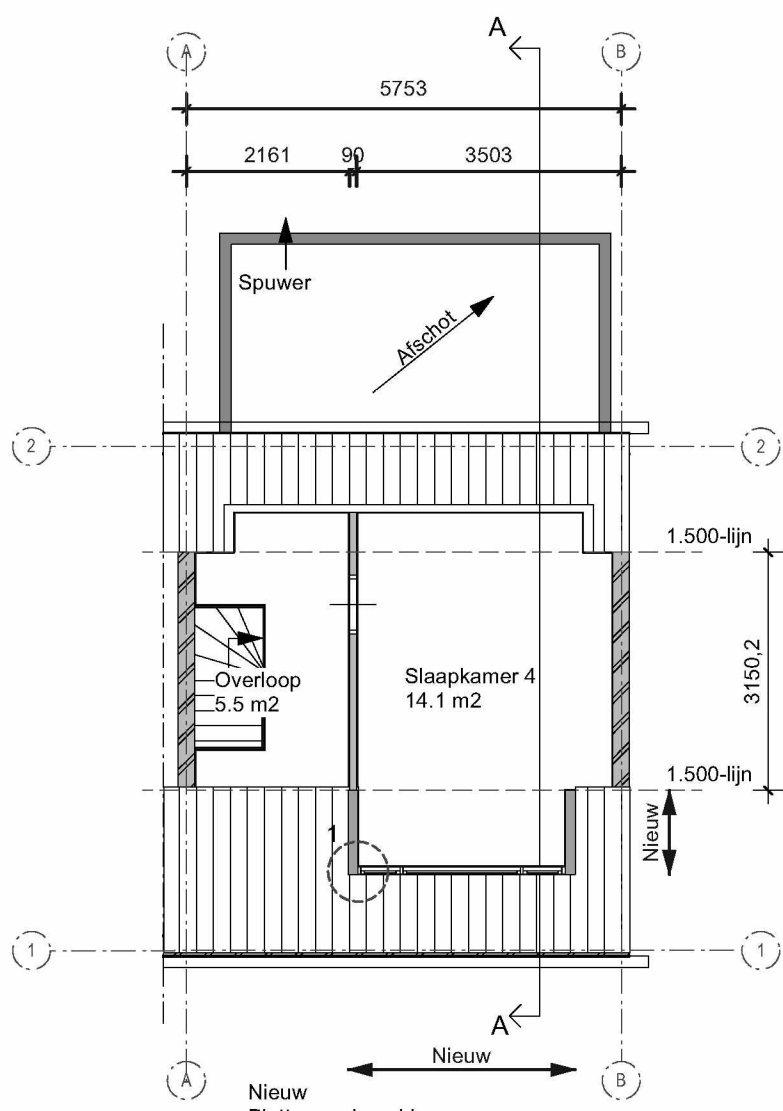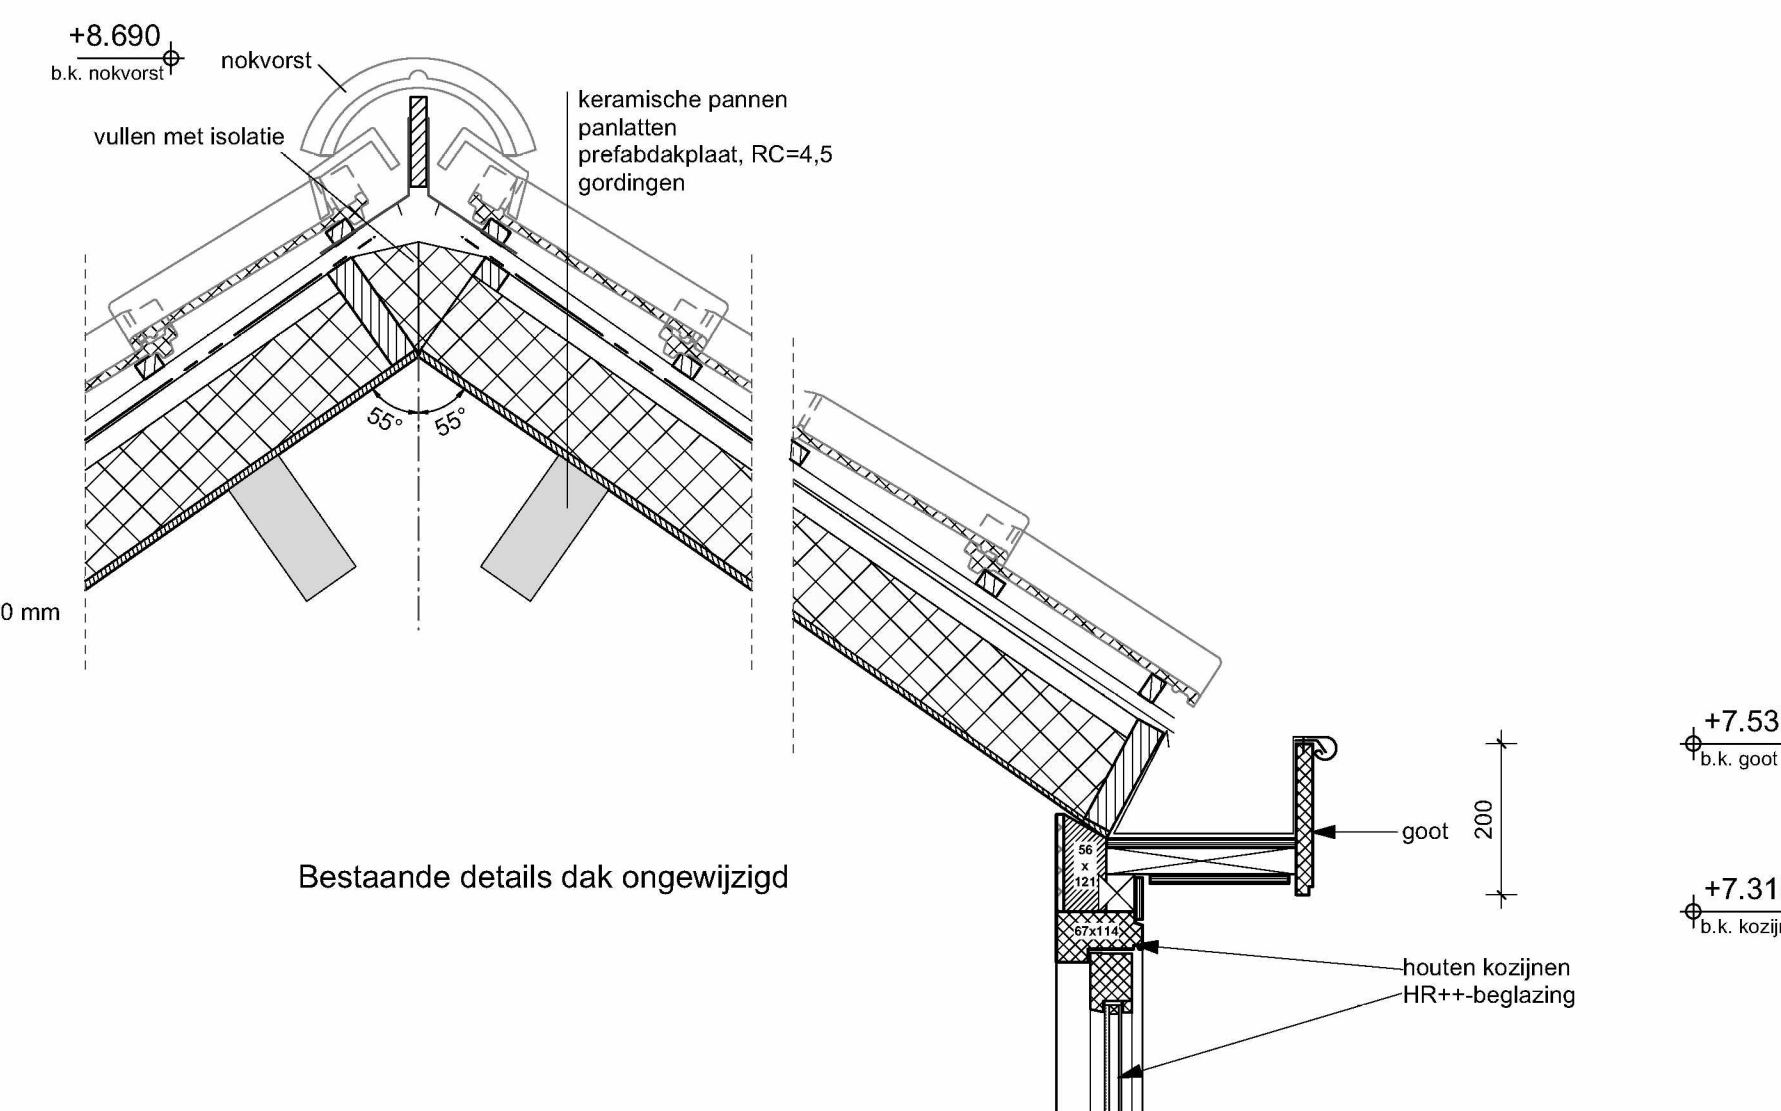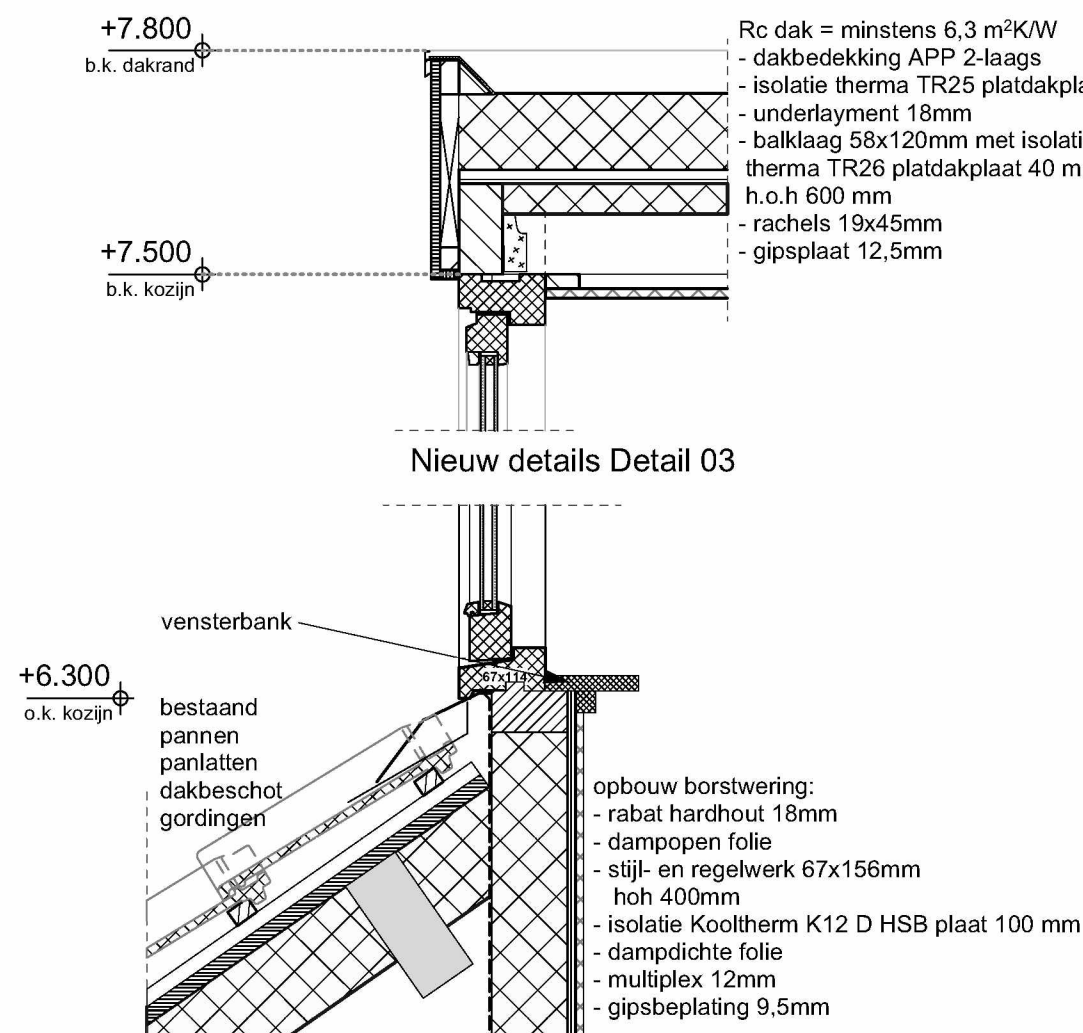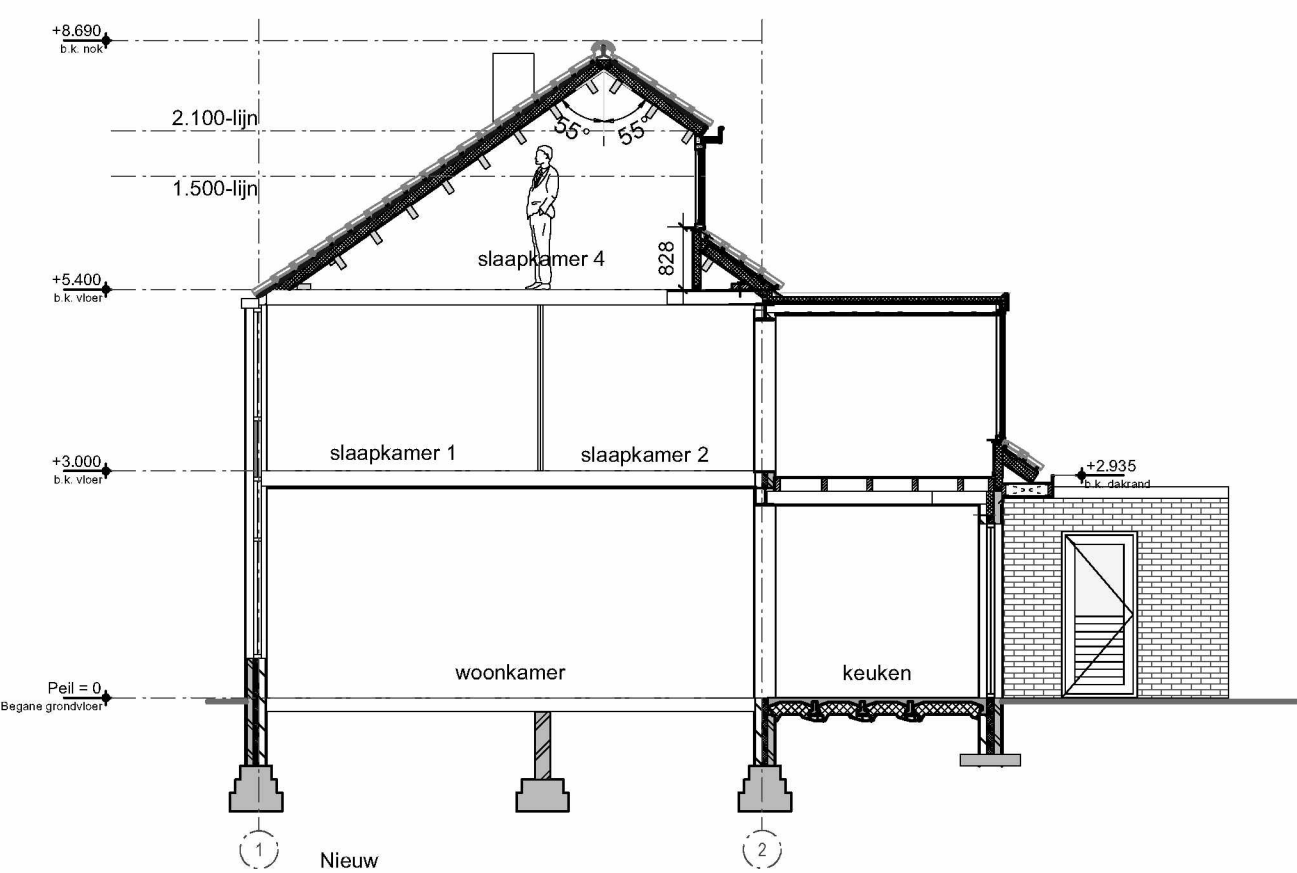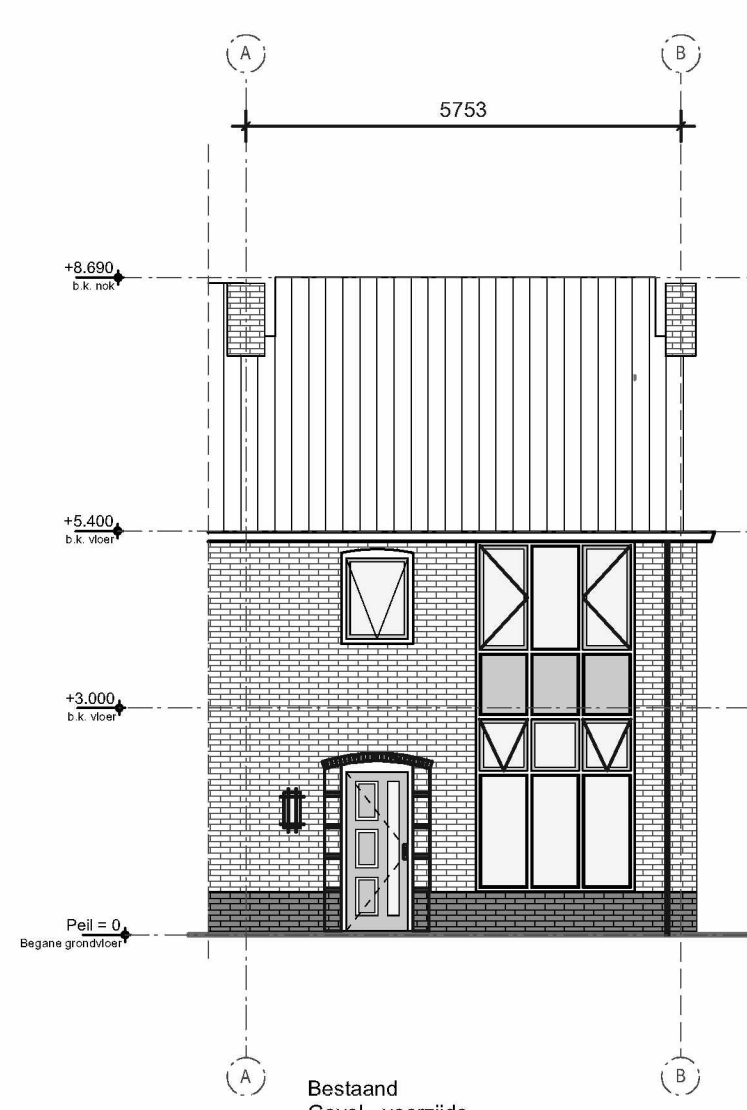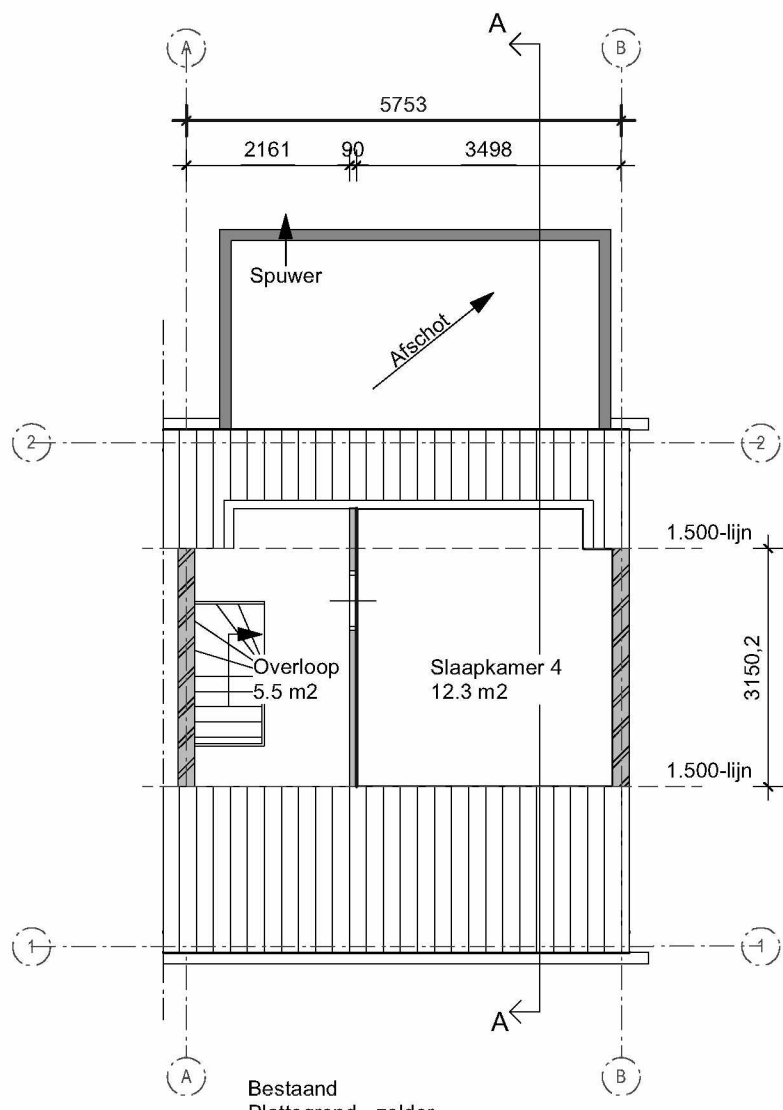

02. tekening 14.028-01_Dakkapel voorzijde, d.d. 28-02-2024


Gemeente Oegstgeest

Behoort bij besluit van burgemeester en wethouders van Oegstgeest

Datum: 05-03-2024
Ons kenmerk: Z/24/187806

Maatvoering in het werk te controleren - Arceringen zijn niet maatgevend
Constructie volgens opgave constructeur, aangegeven profielen zijn indicatief

Gegevens:		
plaatselijk bekend:		
plaats	:	2343 AM, Oegstgeest
adres	:	Grunerelaan 10
kadastraal bekend:		
plaats	:	Oegstgeest
sectie	:	B
nummer	:	2540
Functie:		
Huidig:	:	Wonen
Nieuw:	:	Wonen
Ruimtestaat:		
ruimte	m²	
overloop	:	5,5
slaapkamer 4	:	14,1
Algemeen:		
- Equivalente daglichttoetreding, voldoet		
- Ventilatie (eis = 0,9 dm³/s per m²)		
Overloop: geen eis (geen verblijfsruimte)		
Slaapkamer 4: 12,7 dm³/s (toepassende roosters op het glas)		
- Hemelwaterafvoeren als bestaand		
- Nieuwe ramen en deuren voorzien van beslag klasse SKG**		
- Openingen groter dan 0,01m worden voorzien van rooster		
- Isolatie waarde: - Isolerende beglazing (HR++)		
- Isolatie in HSB-wand, Rc=4,7		
- Dakisolatie, Rc=6,3		
Kleuren en materialenstaat:		
Onderdeel	materiaal	kleur
Kozijnen	hout	wit RAL 9010 (als bestaand)
Ramen	hout	wit RAL 9010 (als bestaand)
Dakrand	hout	wit RAL 9010 (als bestaand)
Dakbedekking	bitumineus	zwart
Dakpannen	keramisch	als bestaand

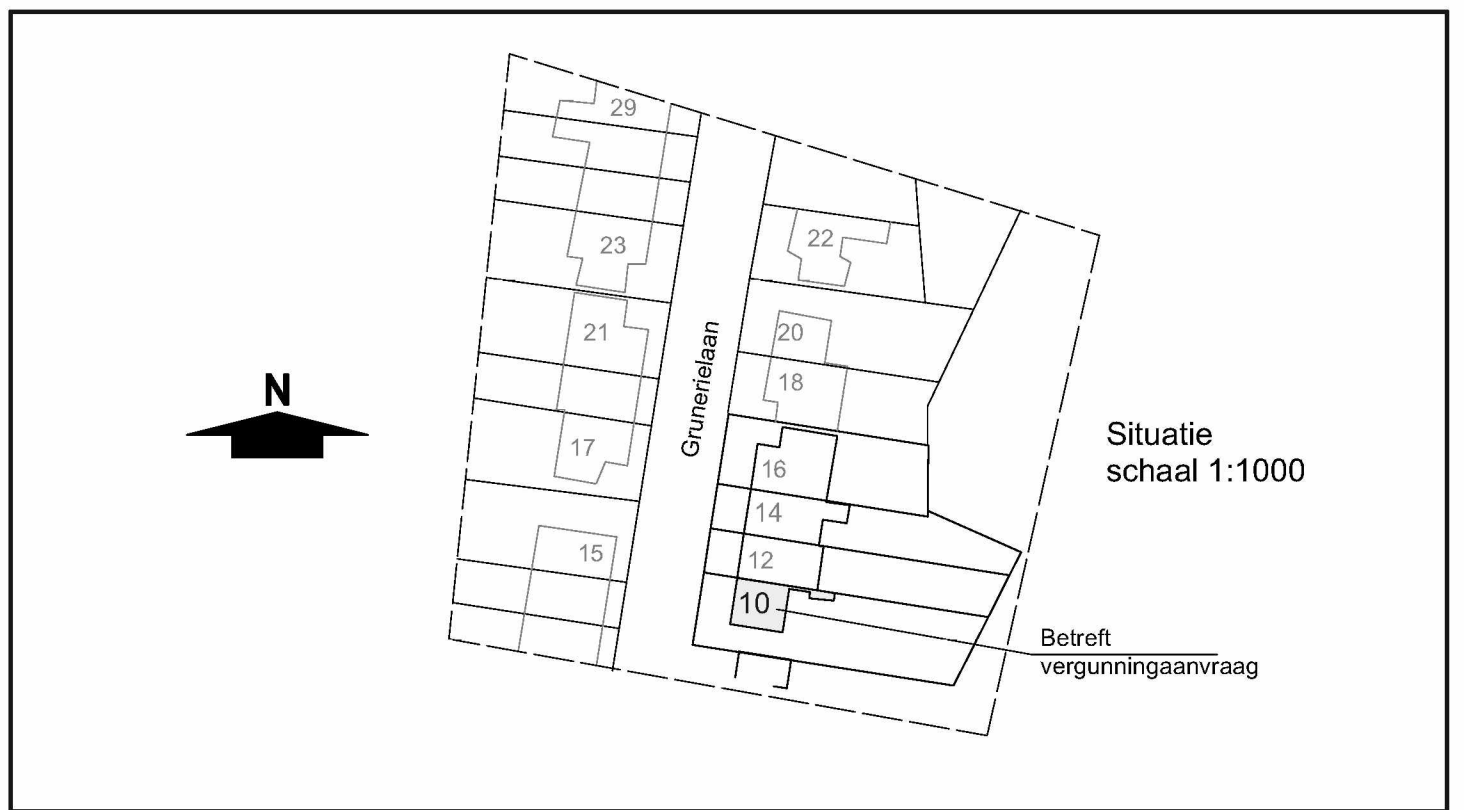

Maatvoering in het werk te controleren

OMGEVINGSVERGUNNING

project
Vergunningsaanvraag dakkapel
Grunerelaan 10

onderdeel
Dakkapel voorzijde

opdrachtgever
Grunerelaan 10

A Breedte dakkapel
wijziging
werknr. : 14.028-01
bladnr. :
schaal : 1:100 en 1:10
formaat : A1

28-2-2024 GvdL
19-02-24 ZL
datum get.

PLANRESULT RIJNLAND



03. foto voorgevel Grunerielaan 10 tm 16

Gemeente  Oegstgeest

*Behoort bij besluit van burgemeester en
wethouders van Oegstgeest*

*Datum: 05-03-2024
Ons kenmerk: Z/24/187806*