




liander
onderdeel van alliantier

werktekening wassenaarseweg 499 - 2979751 - v1.0

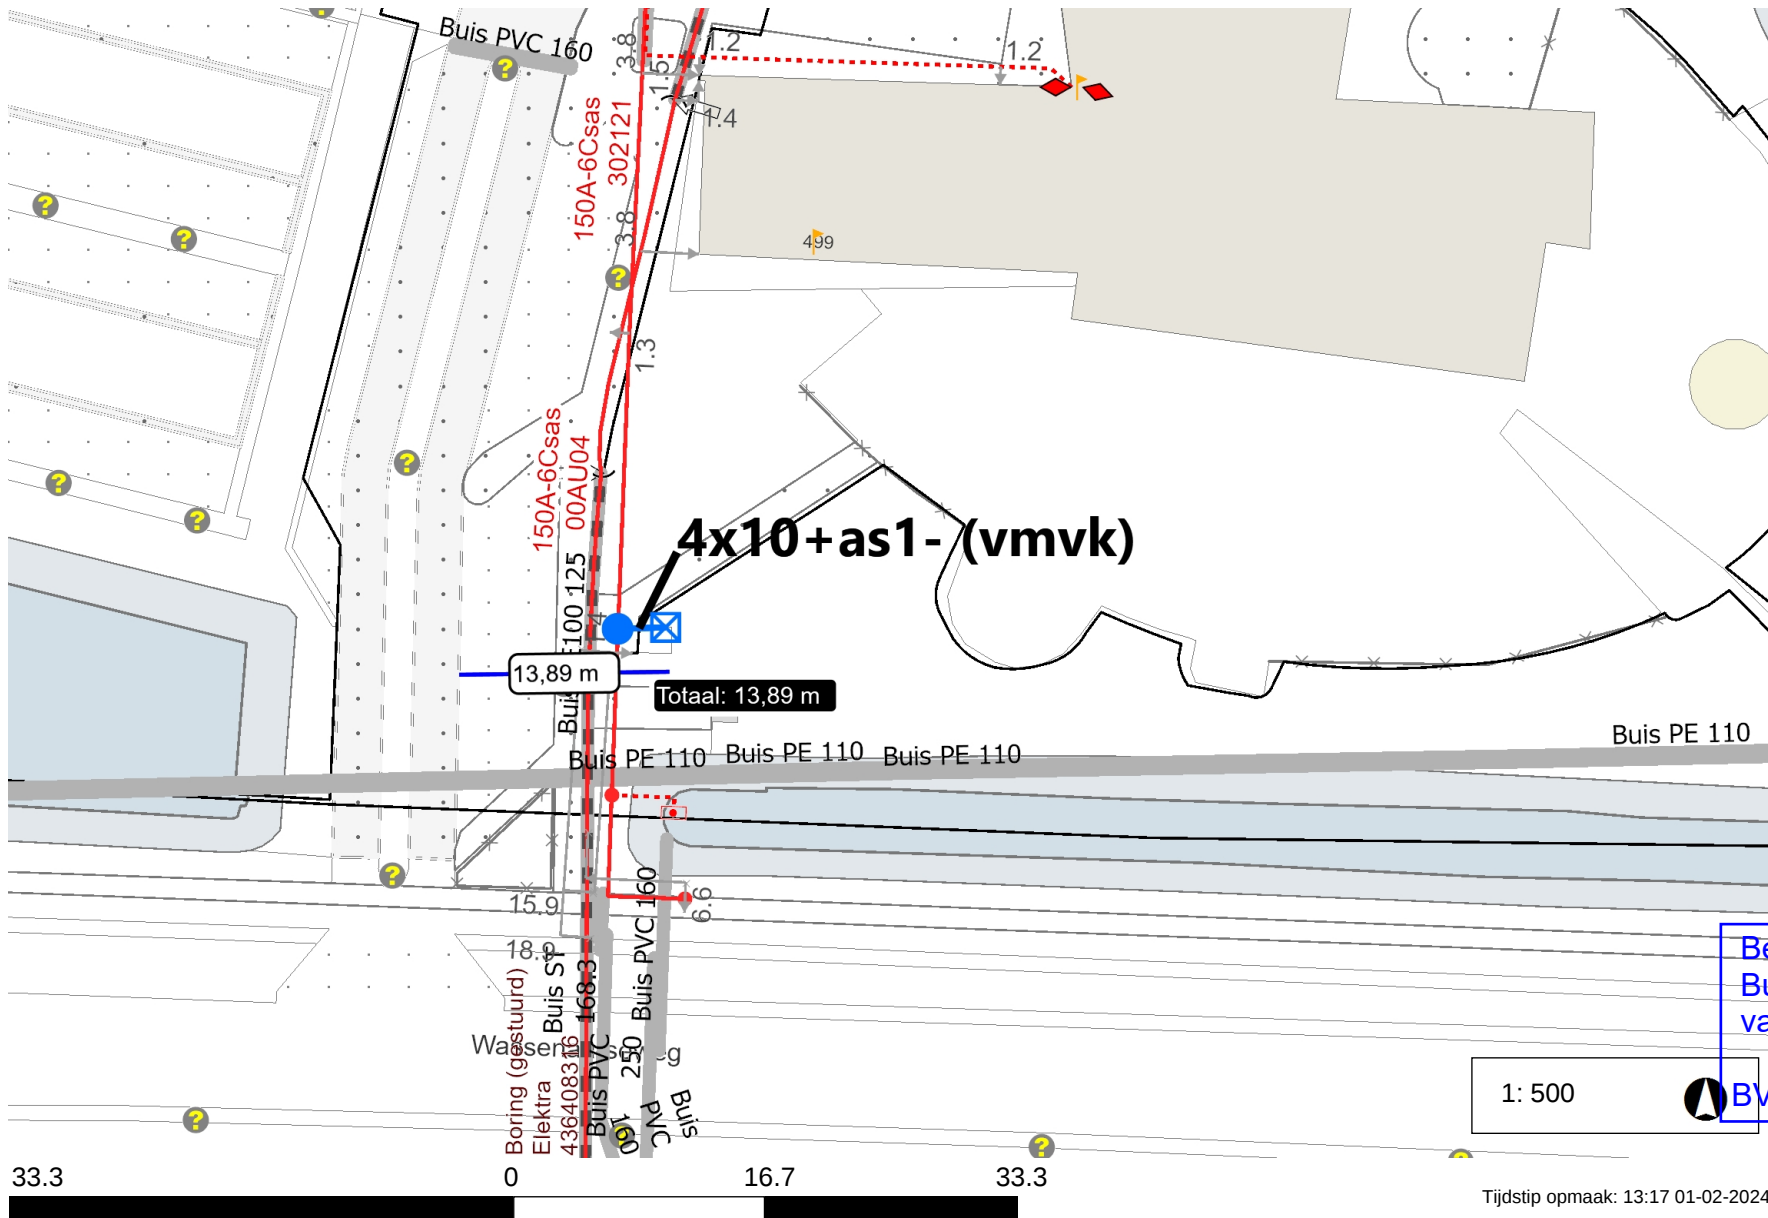

Legenda

- Laagspanning ————
- LS Aansluitkabel - - - - -
- Lage Druk ————
- LD Aansluitleiding - - - - -
- Nieuw tracé ————
- Te verwijderen tracé - - - - -
- Mantelbuis ————
- Geplande topografie ————
- Hulplijn ————
- Aftakking ● / ✕
- Aansluiting □
- Lichtmast ⊗
- Gasafsluiter ⊕

Opmerkingen

- nieuwe aansluiting - ba
- hoofdkabel: 4x150al / 302121
- aanleggen: 4x10as10
- geen aarde leveren

Behoort bij beschikking van
Burgemeester en Wethouders
van Leiden

BV. Z24/3635292



1: 500



Tijdstip opmaak: 13:17 01-02-2024

33.3