


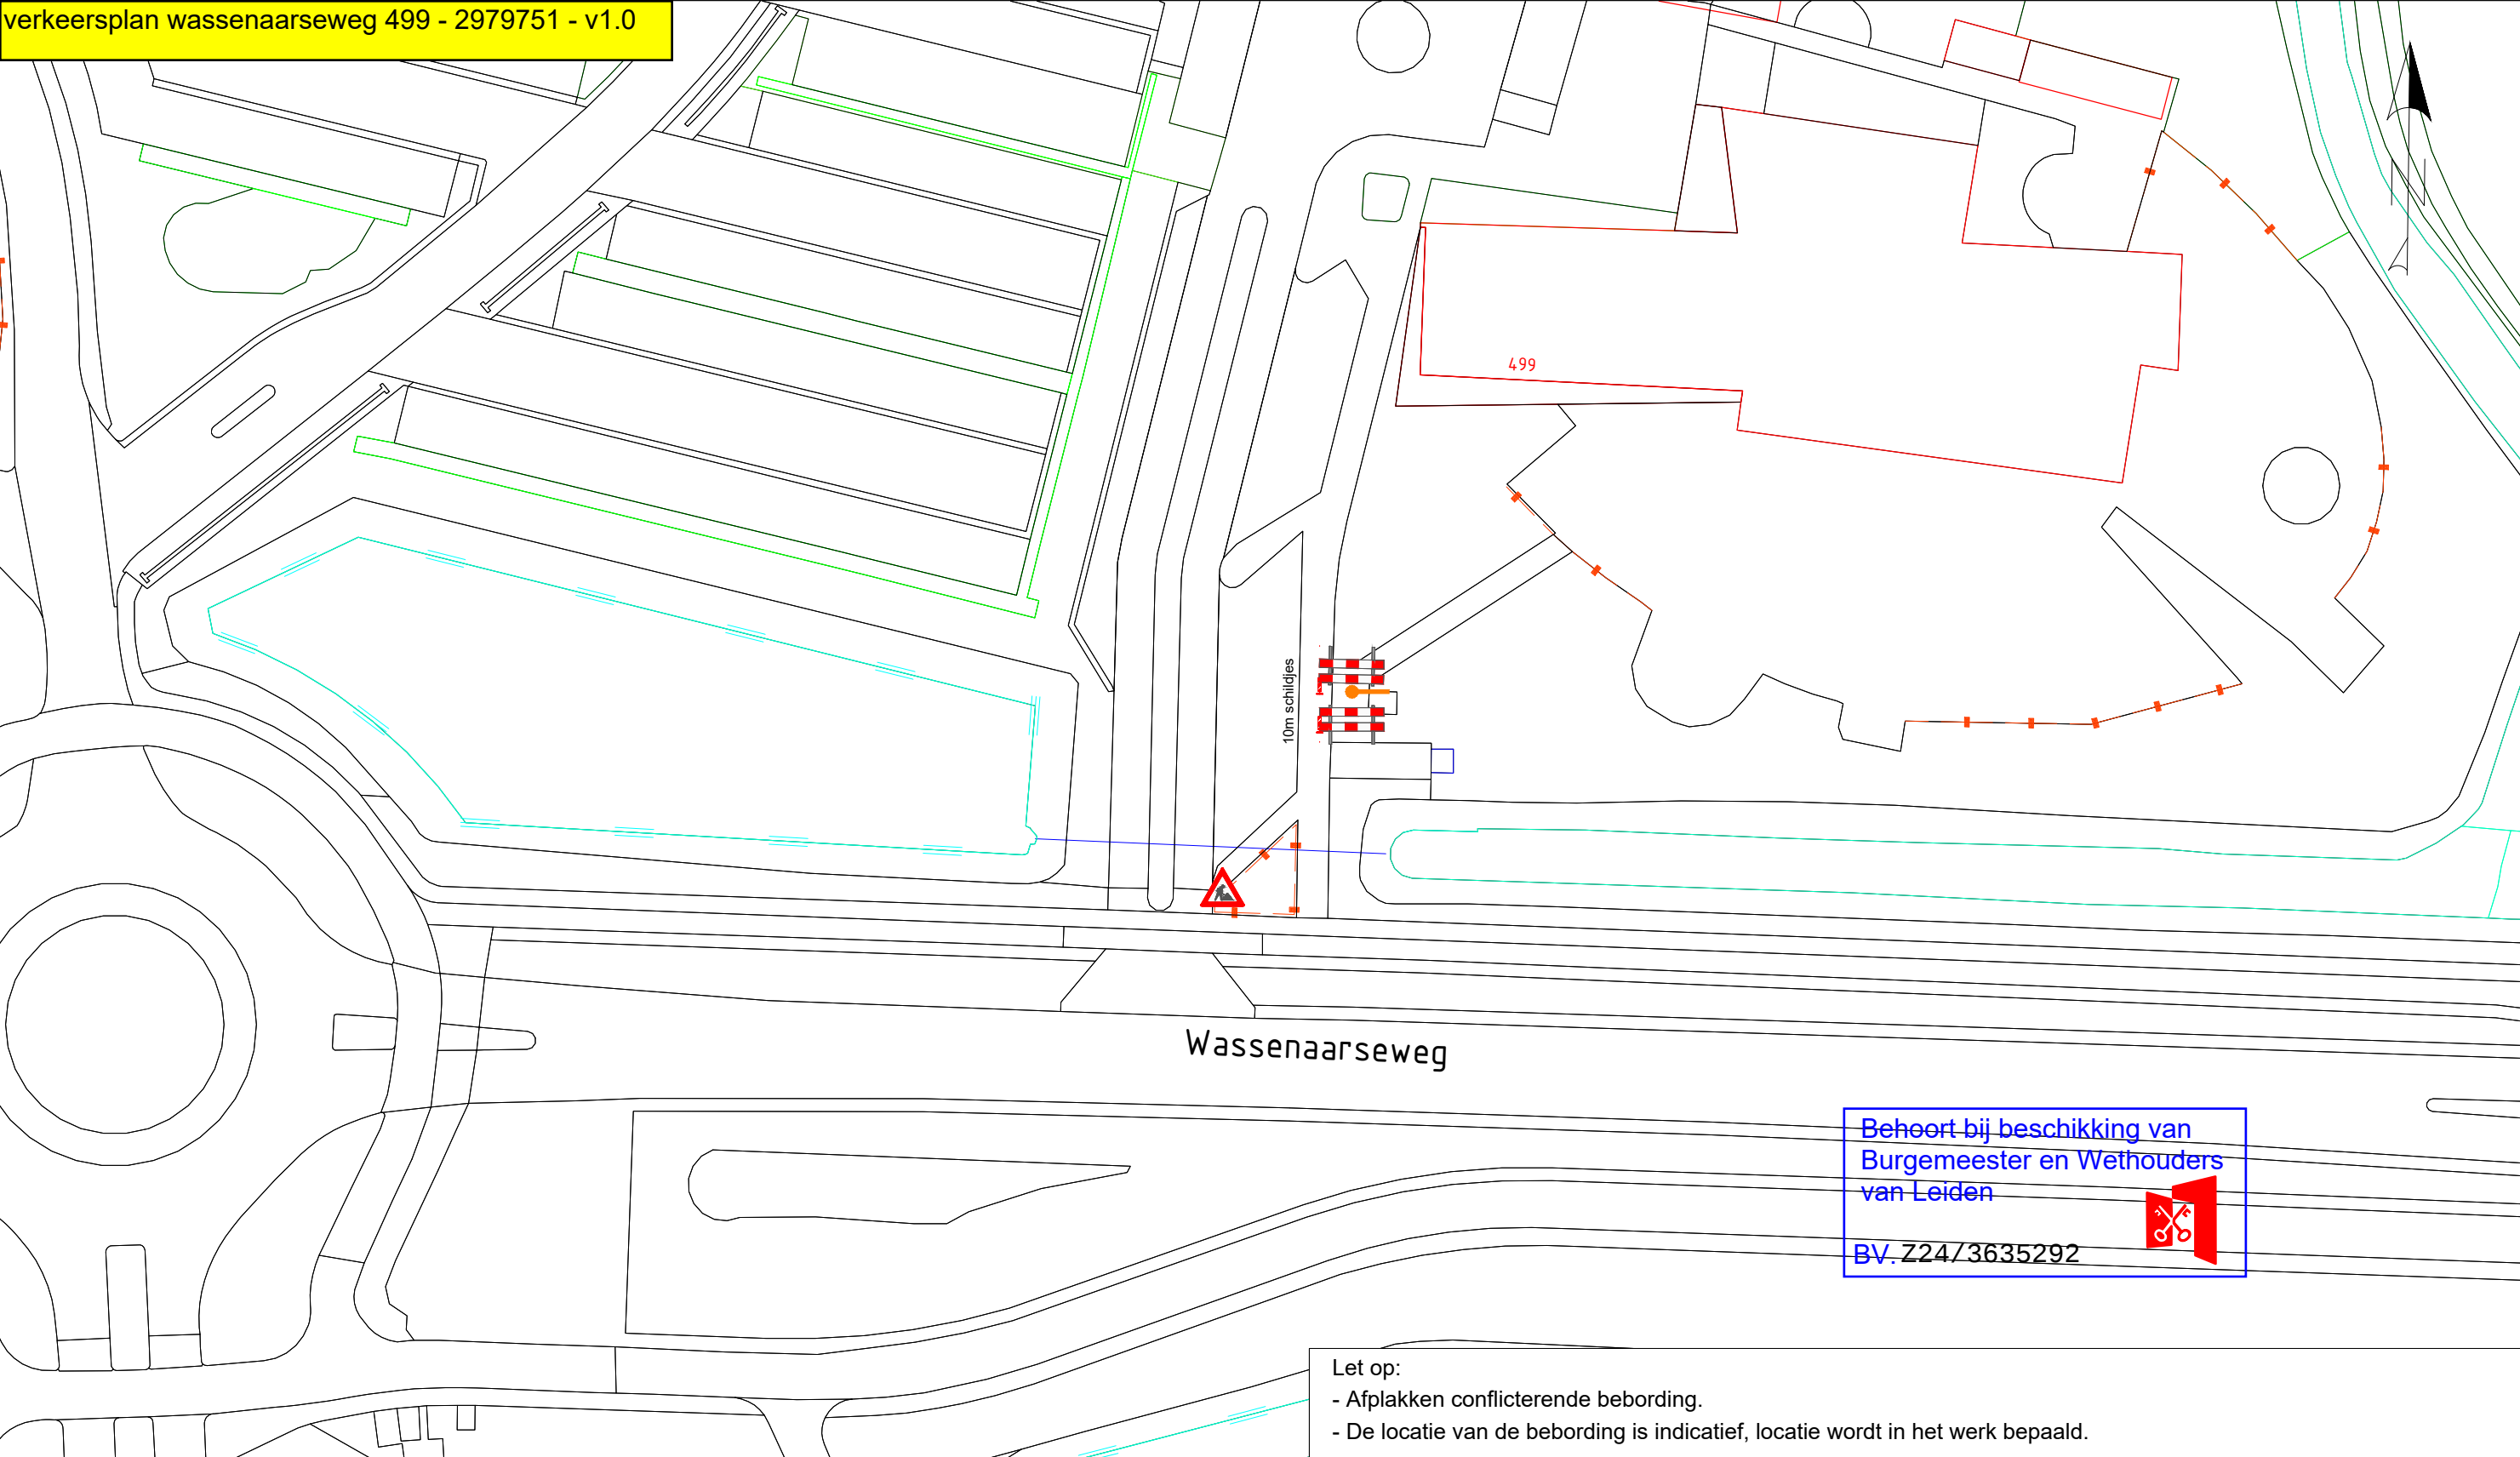

Behoort bij beschikking van
Burgemeester en Wethouders
van Leiden
BV. Z24/3635292

- Let op:
- Afplakken conflicterende bebording.
 - De locatie van de bebording is indicatief, locatie wordt in het werk bepaald.



KWS Infra bv
Rotterdam-Zwijndrecht
Vestigingsadres
Ohmstraat 2-4
3335 LT Zwijndrecht
Postadres
Postbus 158
3330 AD Zwijndrecht
Telefoon
+31(0)78 - 625 0800
Telefax
+31(0)78 - 625 0810
Email
Zwijndrecht@kws.nl
Internet
www.kws.nl

Project
Leiden Wassenaarseweg 499
Omschrijving
Verkeersmaatregelen

Versie : 1.0
Wijziging : Basistekening
Datum : 19-02-2024
Tekenaar : Karwan Abdulla
Gezien : Tommy de Jong
Projectleider: Lennard Bos
Directeur : Pieter Ahsman

Opdrachtgever
 Visser & Smit Hanab
brengt energie

Akkoord opdrachtgever
Par. d.d.
Formaat A3 In 1 bladen,
Schaal 1:500 bladnr. 1

Status DEFINITIEF

Versie 1.0

Tek.nr. 624-3000-096-101