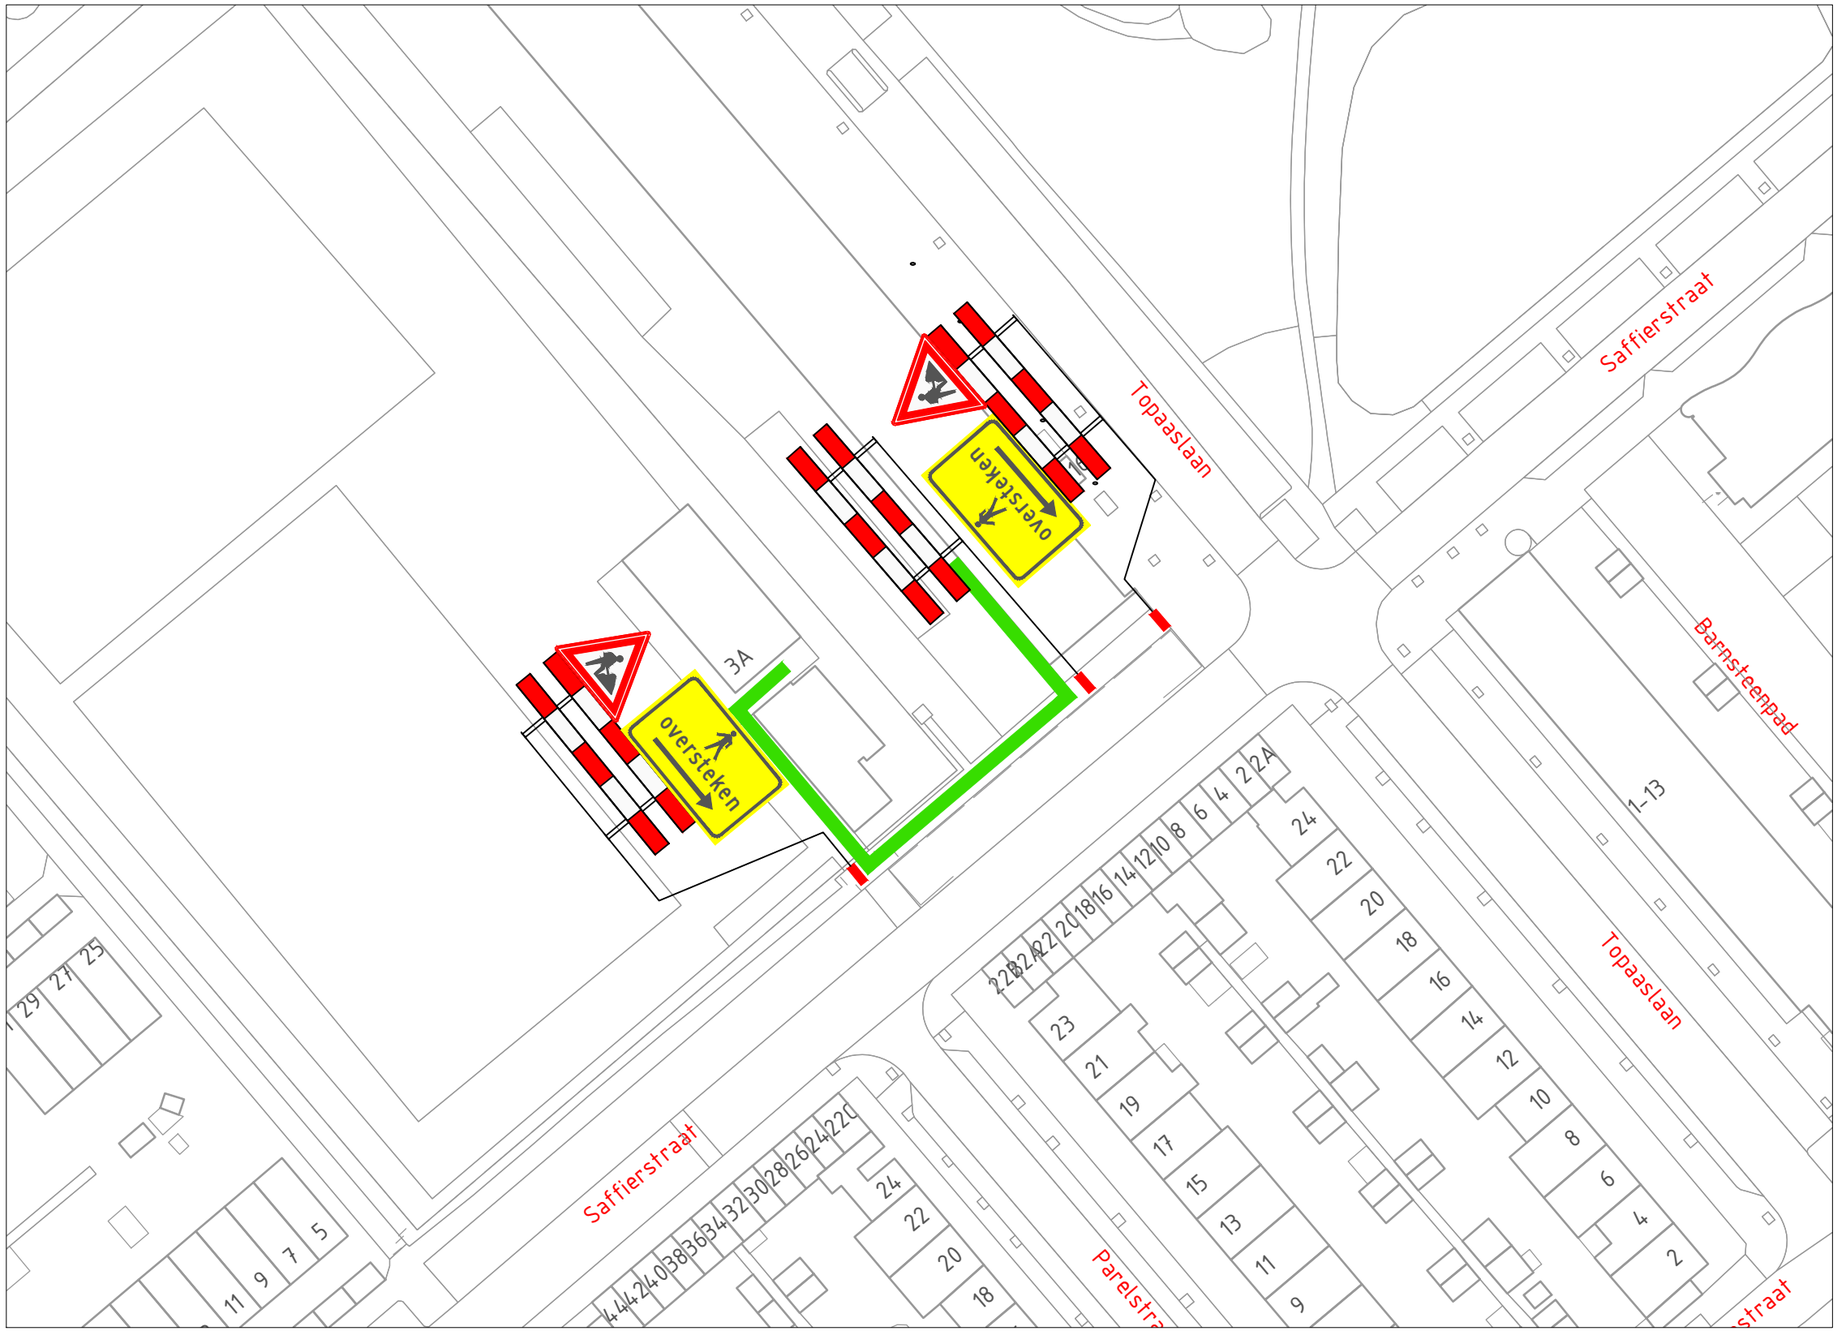

VERKLARING

- Werkvak
- Schrikhek
- Geleidebaken / Verkeerskegel

Behoort bij beschikking van Burgemeester en Wethouders van Leiden

BV. Z24/3648129

- afplakken/afkruisen conflicterende bewegwijzering en bebording
- de locatie van bebording is indicatief, de exacte locatie wordt op het werk bepaald

LOCATIE

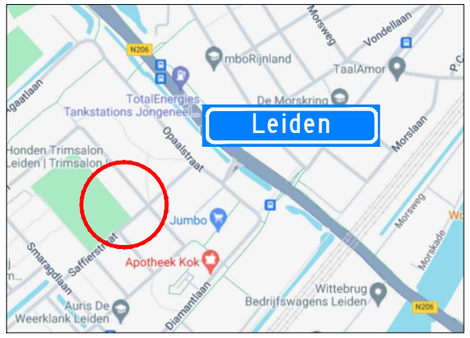

Project: Werkzaamheden Saffierstraat 3a te Leiden

Onderdeel: Afzetting t.b.v. Civiele werkzaamheden

Wijziging	Datum	Omschrijving	Tekenaar	Controle
A	27-02-24		S. Abrahamian	A. Mujic

Formaat: A3L

Schaal: n.v.t.

Opdrachtgever:

APK GROUP CIAG
Avelingen-West 3
4202MS Gorinchem
+31 (0) 183 630 917
Neckar 2
2491BD Den Haag

Zwambag Verkeerstechniek
Lakerveld 41
4128 LE Lexmond
tel: 0347-443000
E-mail: info@zwambagverkeerstechniek.nl

Tekening nummer: 24.043.152A01-A

Project nummer:

Referentie opdrachtgever: 2402068

© Zwambag Verkeerstechniek Ontwerp en Advies