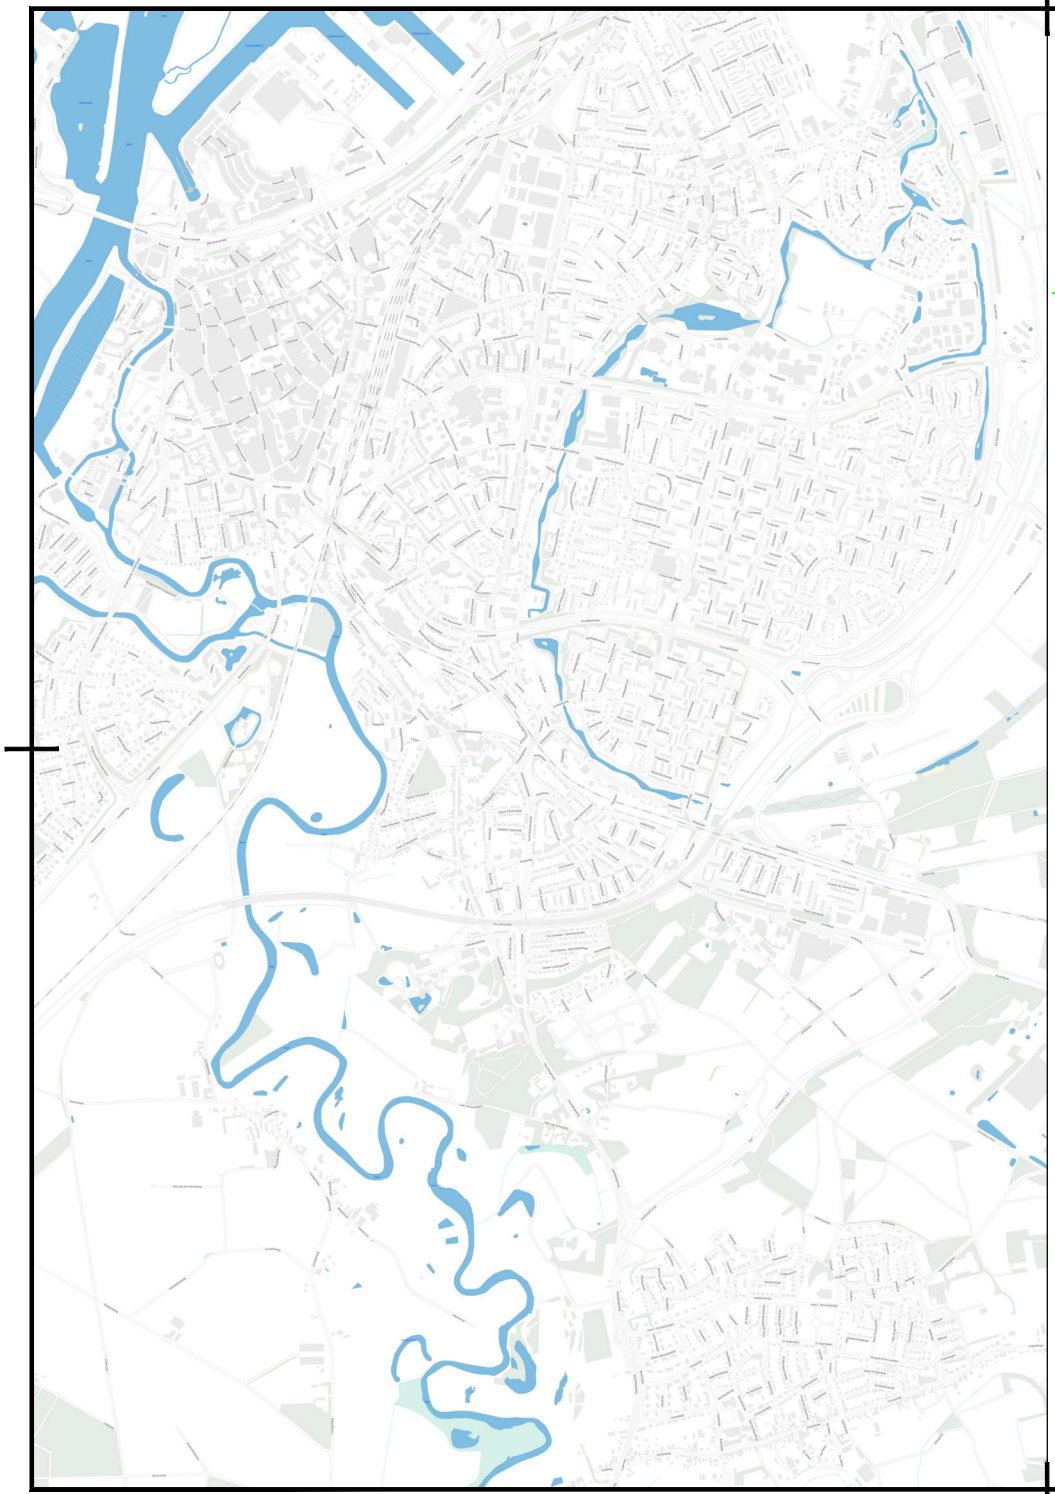

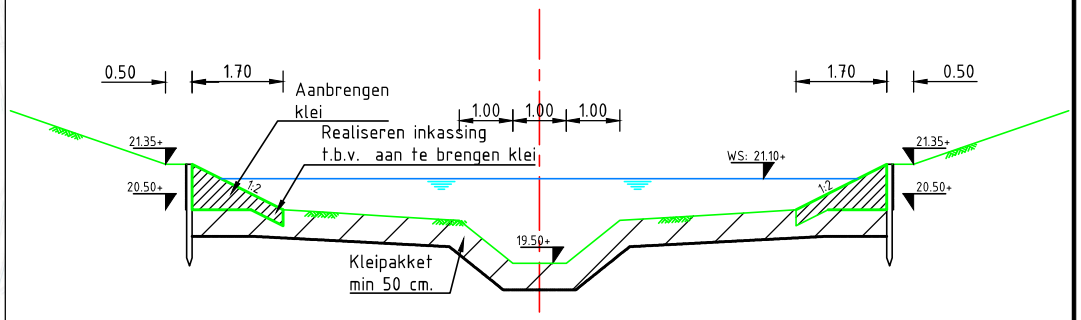

Standaardprofiel

SCHAAL 1 : 100

Overzicht

SCHAAL 1 : 20000

Legenda

Geometrie	Omschrijving	Status
	Insteek sloot	Nieuw
	Bekleding stortsteen	Nieuw
	Oever- en bodembescherming klei	Nieuw

Arcering	Omschrijving	Status
	Klei aanbrengen	Nieuw

Alle maten in meters, tenzij anders aangegeven. Hoogtematen in meters t.o.v. NAP. Dimensies van materialen in millimeters. Coordinaten in RD-stelsel.

Versie	Omschrijving	Getekend	Controle	Vrijgave	Datum
0.2	Kleiinkassing i.p.v stortsteen				31-10-23
0.1	Concept				16-03-22

PLOEGAM
Ploegam BV Aannemingsmaatschappij in de grond-, weg- en waterbouw
Griekenweg 25 5342 PX Oss
+31 412 45 54 50 | www.ploegam.nl | info@ploegam.nl

Opdrachtgever

gemeente **Roermond**

Bouwteam Baggeren Stadswateren Roermond

Projectnummer: PL375

Aanvullen klei en breuksteen

Standaardprofiel watergang

Bladnummer: 1 van 1

Formaat: A3

Schaal: 100/20000

Besteknr: / Contractnr:	Status:	Tekening / document Nr:
	Concept	PL375-UO-TEK-GRW-021