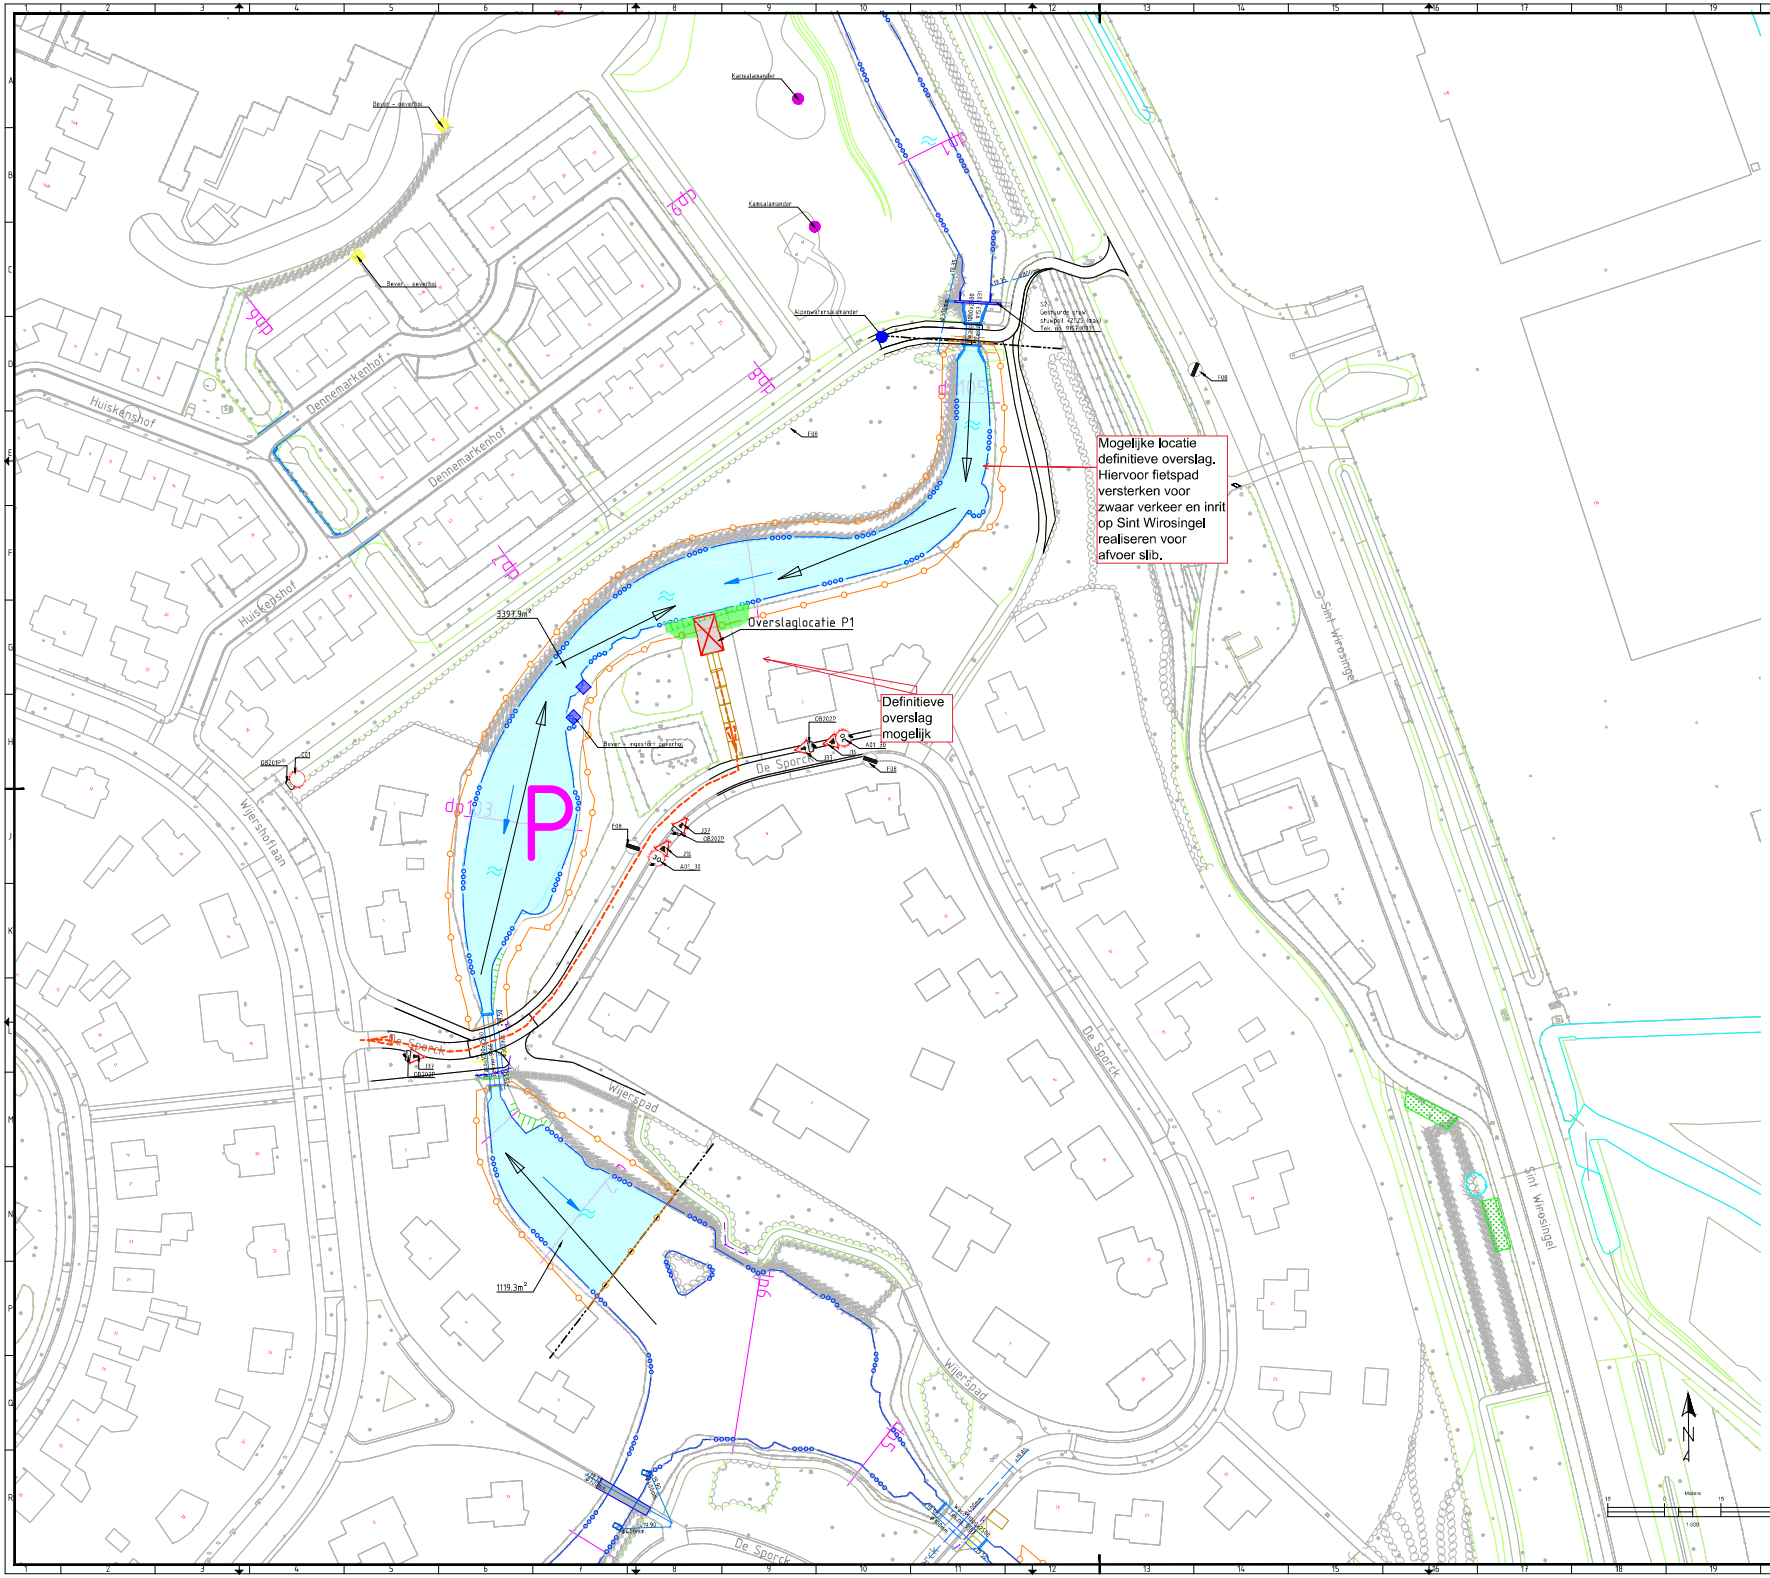
Mogelijke locatie definitieve overslag. Hiervoor fietspad versterken voor zwaar verkeer en inrit op Sint Wirosingel realiseren voor afvoer slib.
Overslaglocatie P1
Definitieve overslag mogelijk
3397.9m²
1119.3m²
P
Huiskenshof
Dennenarkenhof
Wijershoflaan
De Sporck
Wijerspad
Sint Wirosingel
Kamsalamander
Alpenwatersalamander
Bever - overhol
Bever - ingestort overhol
Bever - hoofdburcht
Bever - bovendam
Eekhoorn-boom met nest
Japanse duizendknoop
Waterlijn
Kademuur
Overslag locatie + inrichting werklocatie zoals kaart o.d.
Transportroute
Werkmethode
Baggerwerkzaamheden
Grijpvlak
Brug
Uitstroomvoorziening
Rioolring met afmetingen
Perkoenpalenrij
Wetter
Stroomgeul
Geneten dwarsprofiel
Buisleiding - gevaarlijke inhoud
Data
Laagspanning
Middenspanning
Gas (hoge druk)
Gas (lage druk)
Wetter
Riool (vrij verval)
Legenda
VAK P
Opp m²
4517.2
Inhoud slib m³
903
Milieuklasse
6
Waterstand
NAP +03.08
Voor dwarsprofielen zie blad 2-2
2.0 Definitief 29-03-21
1.0 Concept 26-01-21
Versie Omschrijving Gedetailleerd Controle Vrijgave Datum
PLOEGAM
Opdrachtgever
gemeente Roermond
Bouwteam Baggeren Stadswateren Roermond
Projectnummer: PL375
Vak P
Situatie
Bladnummer: 1 van 2
Formaat: A0
Schaal: 1:500
Bestelnr. / Contractnr:
Status: Definitief
Tekening / document Nr: PL375-UO-TEK-GRW-011