


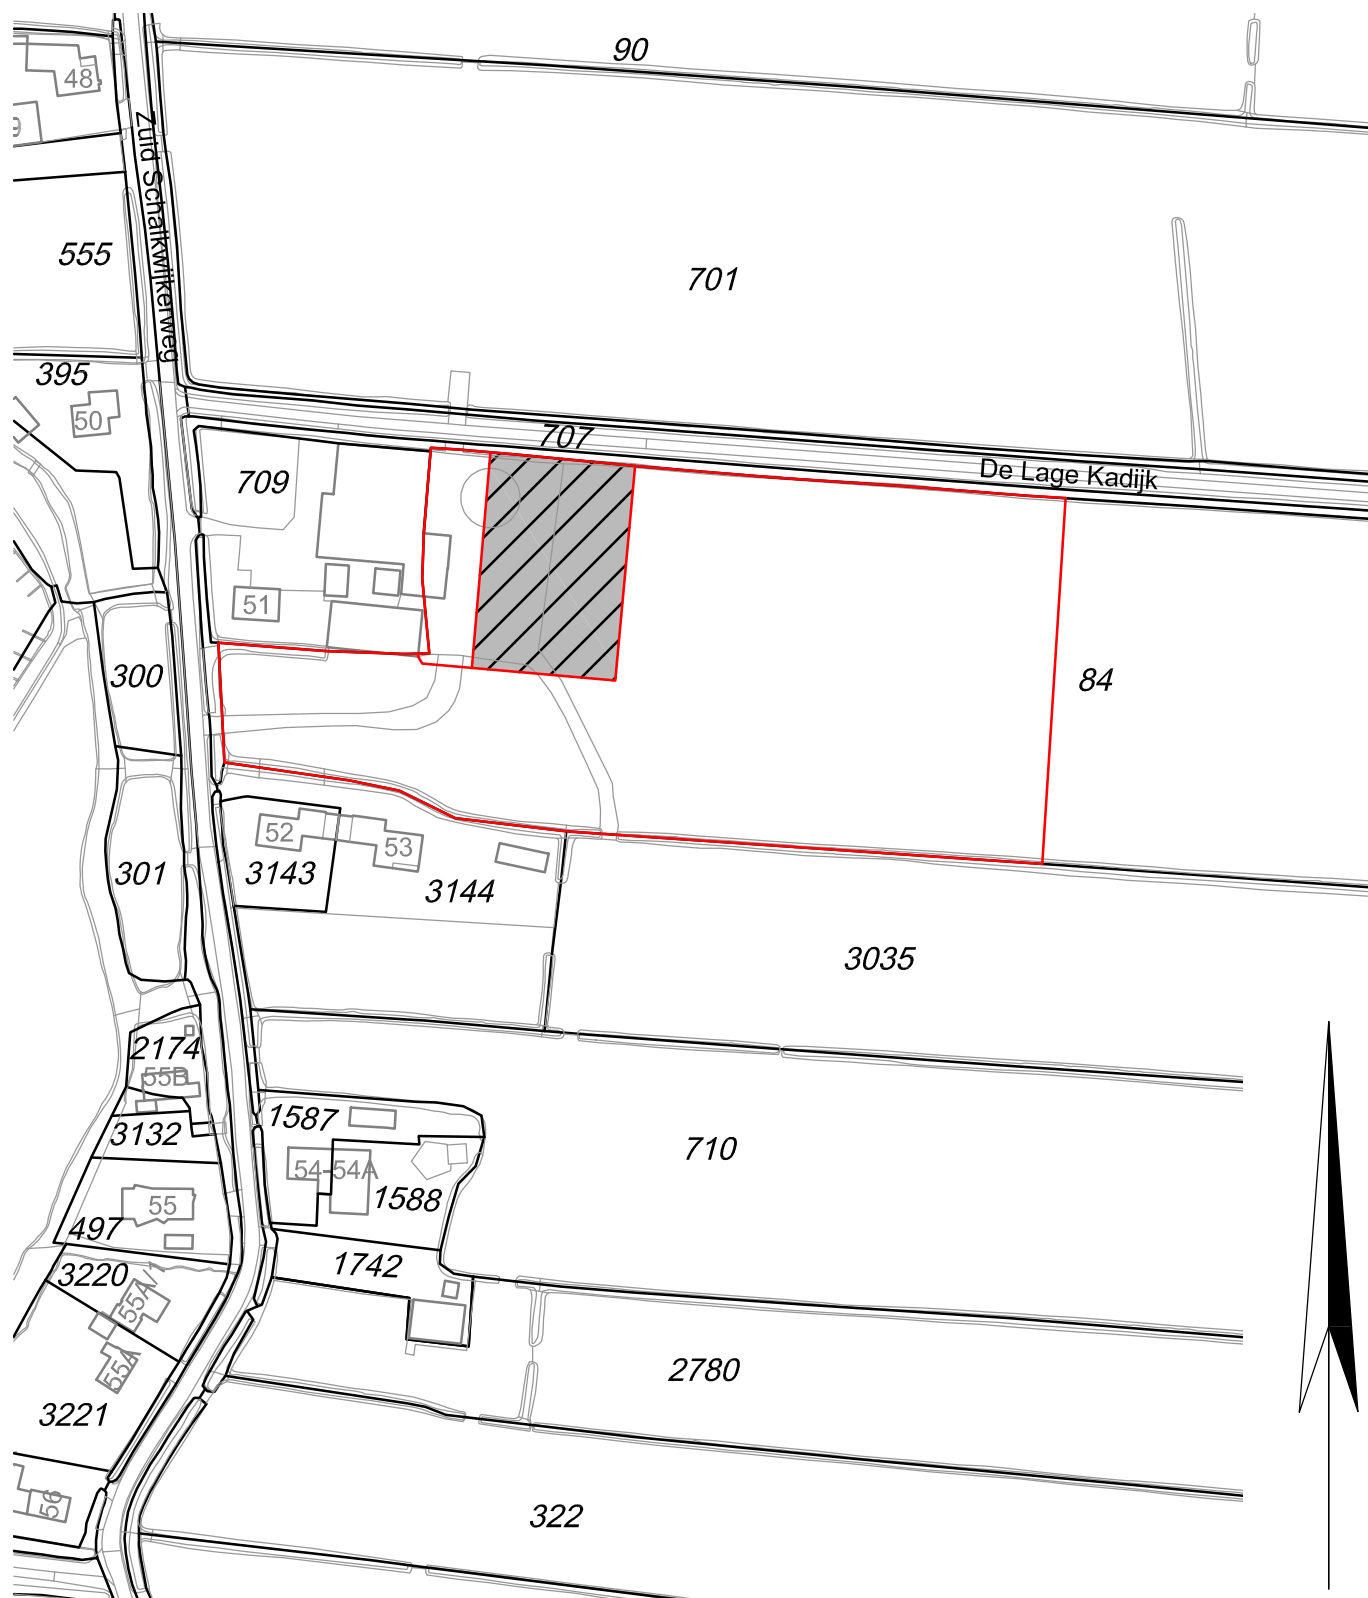

Gronduitgifte

Zuid Schalkwijkkerweg 51, Haarlem

Te verkopen aan:

Gemeente Haarlem

Opp. ca. 2185 m²



kadastraal nummer: 84 (ged.)

Kad.Gem.: HLM02

Sectie: Y

Schaal: 1:2000

Datum: 03-11-2023

Locatie: Haarlem

E-mail: 1562.138@facto-geo.nl

Get.: GRN

Tek.Nr.: 2023/138-183-B


Gemeente Haarlem

Verkooptekening Concept

FACTO GEO



Wijz.: A

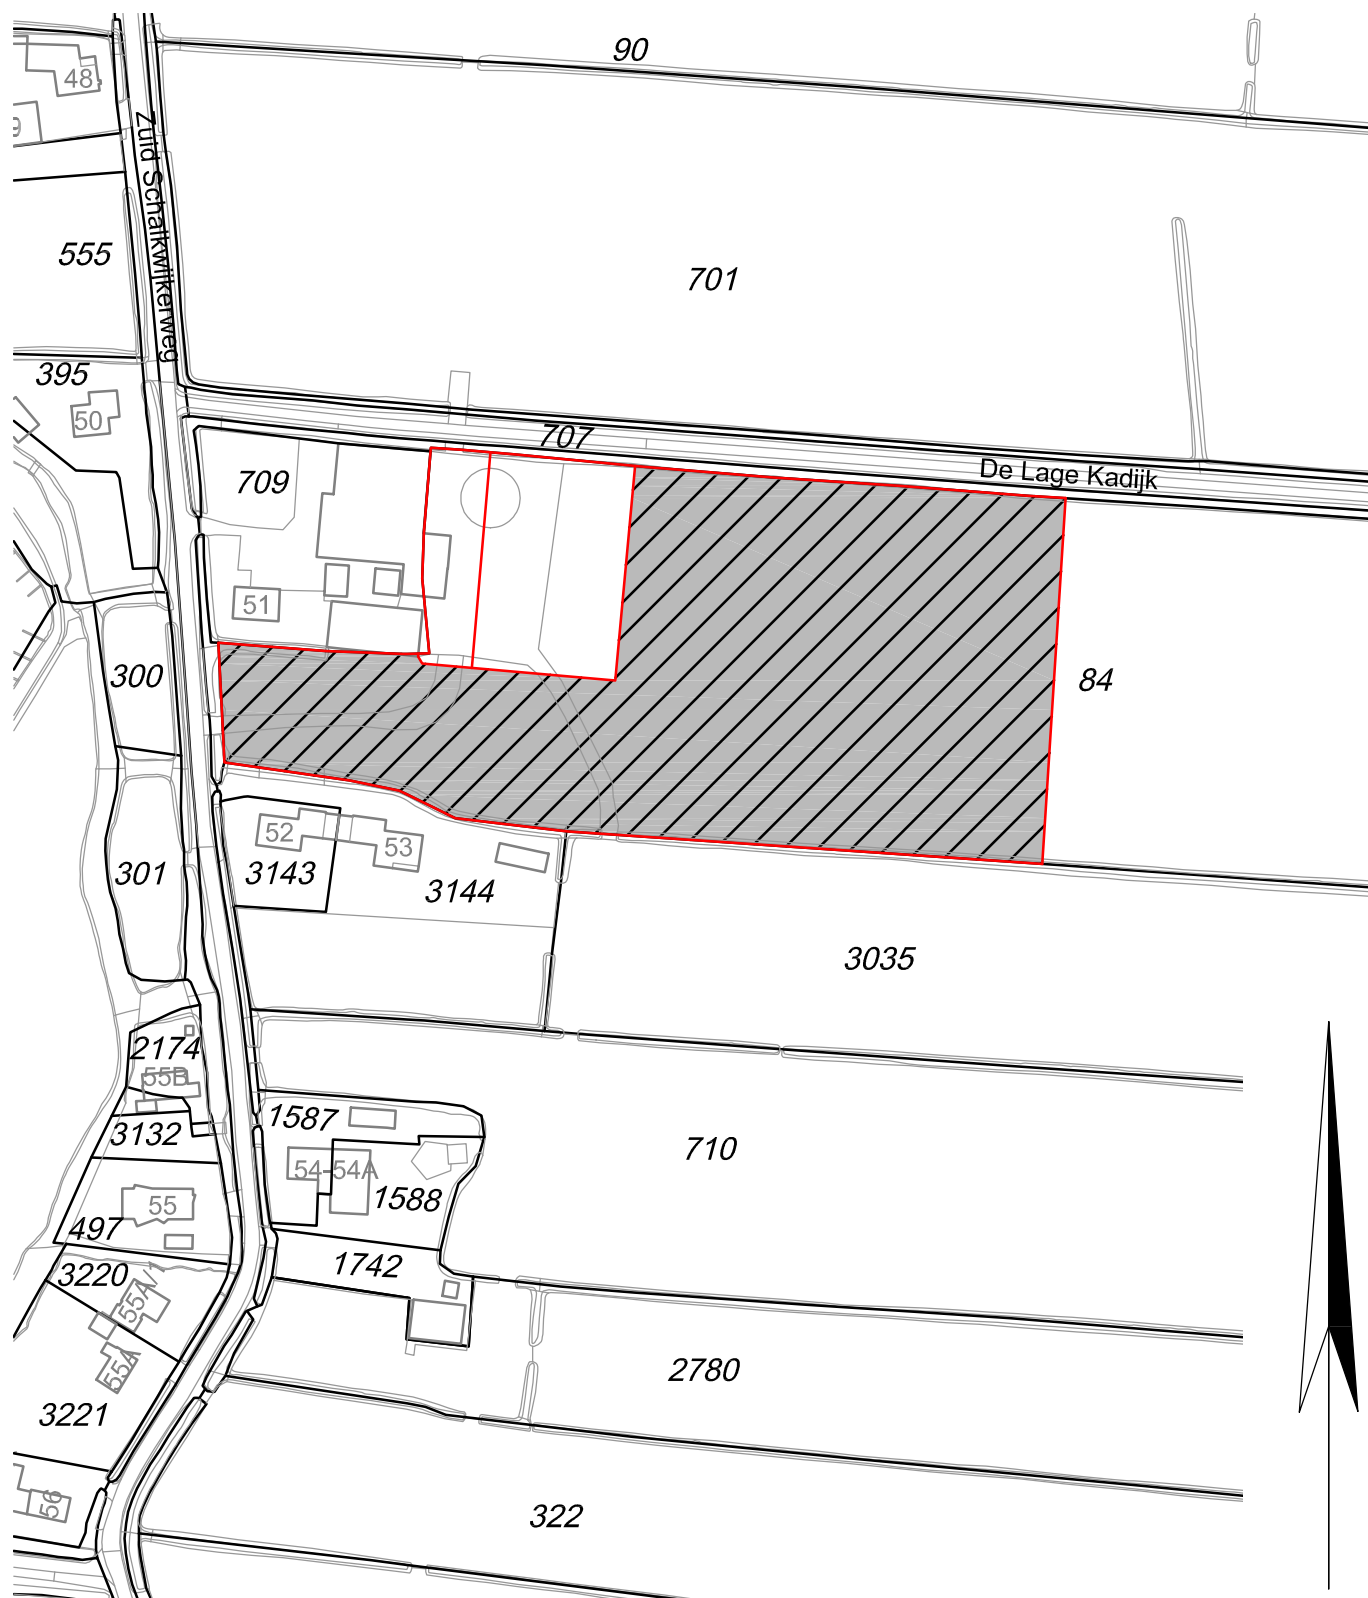

Gronduitgifte

Zuid Schalkwijkkerweg 51, Haarlem

Te verkopen aan:

Gemeente Haarlem

Opp. ca. 15000 m²



kadastraal nummer: 84 (ged.)

Kad.Gem.: HLM02

Sectie: Y

Schaal: 1:2000

Datum: 03-11-2023

Locatie: Haarlem

E-mail: 1562.138@facto-geo.nl

Get.: GRN

Tek.Nr.: 2023/138-183-C

Gemeente Haarlem

Verkooptekening Concept

FACTO GEO



Wijz.: A