



Vervangen LD-gasleiding in primaire waterkering DWK00247 tussen Dorpsstraat en Biesboschweg te Drimmelen

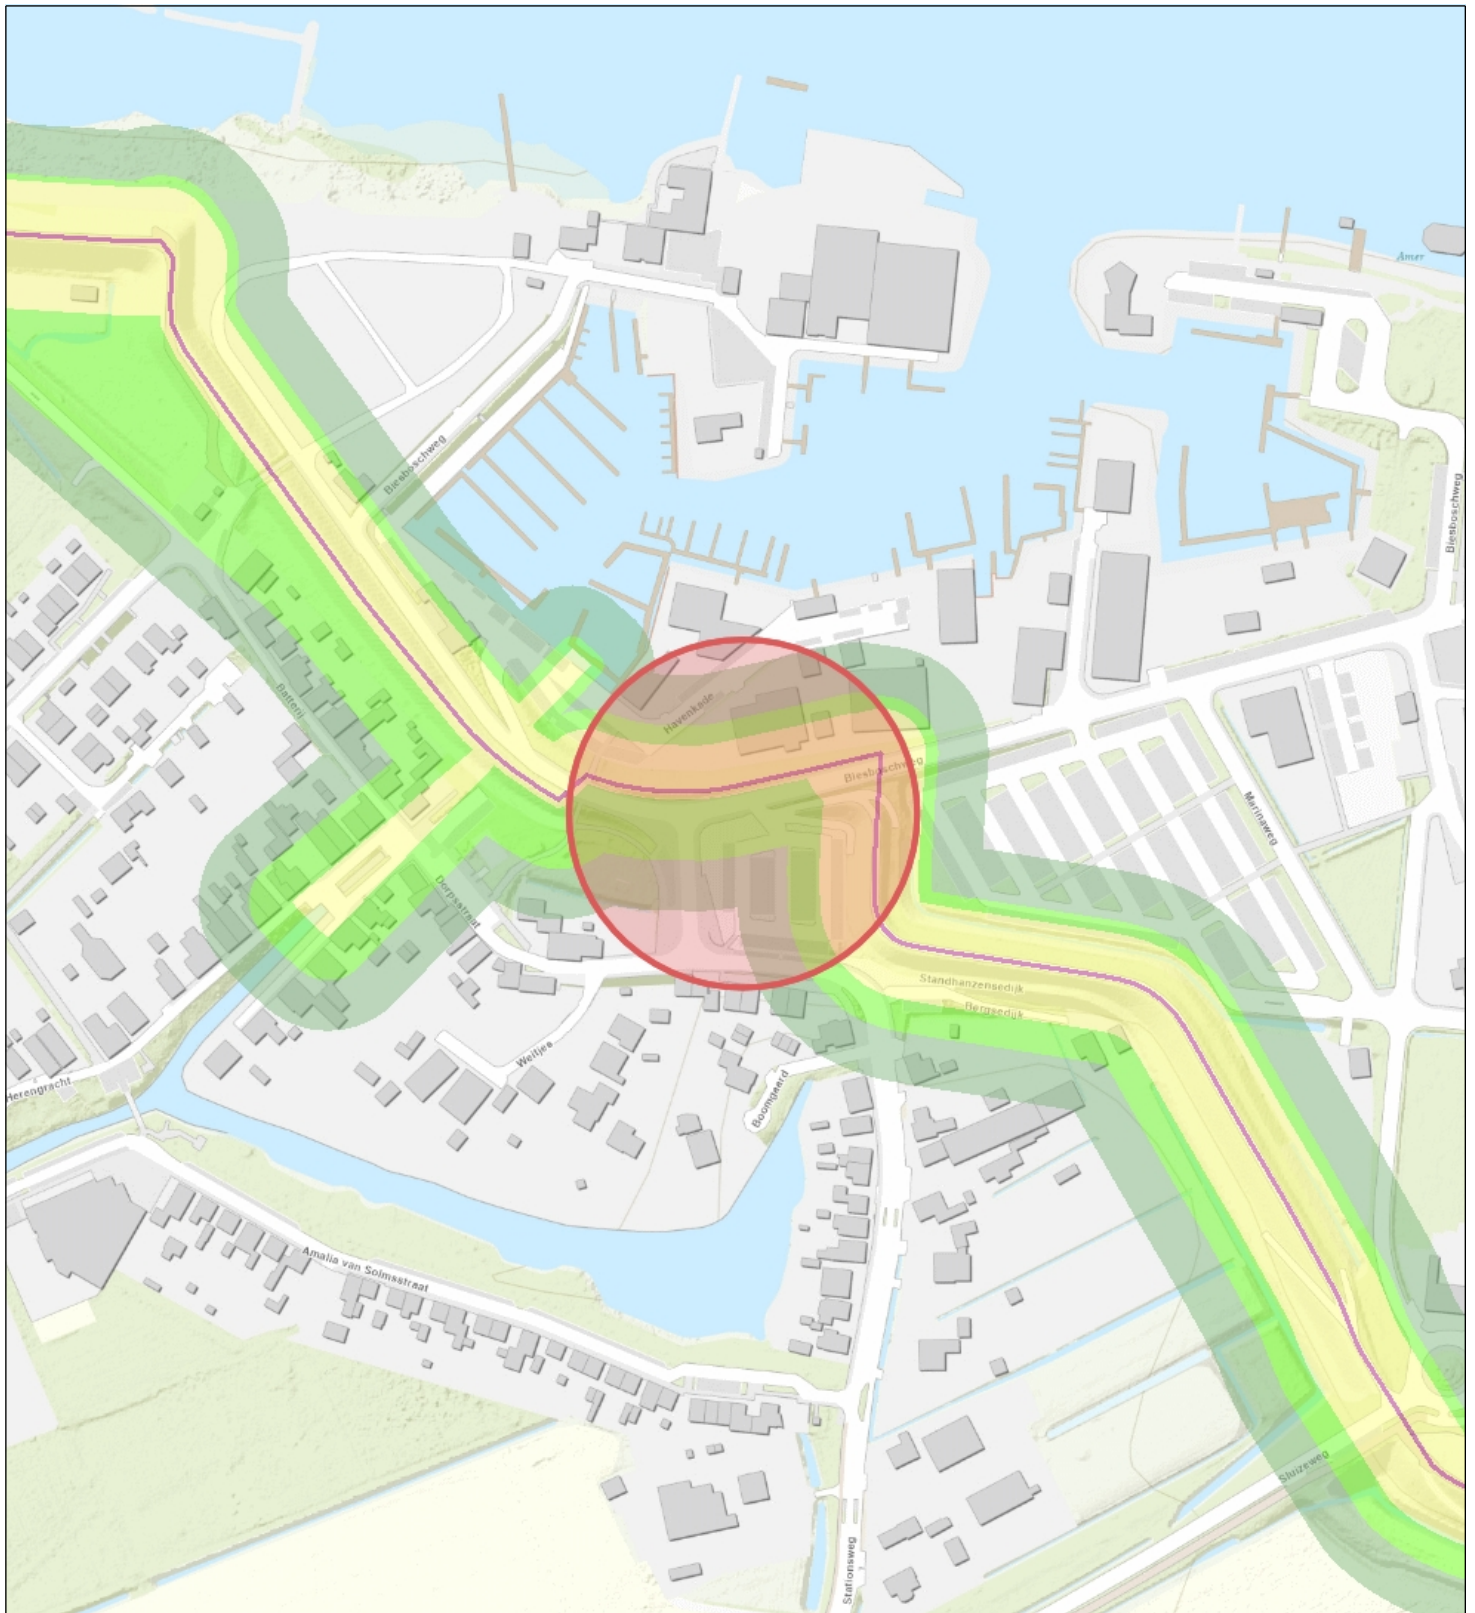

- Primaire waterkering
- Waterstaatwerk waterkering
- Beschermingszone waterkering
- Beschermingszone A
- Beschermingszone B
- Topo

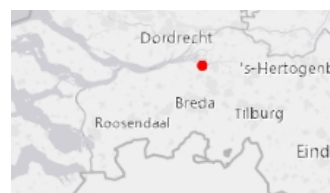

Naam/Proces:

Tekening nummer:
0652665839-A

Datum: 11-03-2024

Formaat: A4

Schaal: 1:3,000