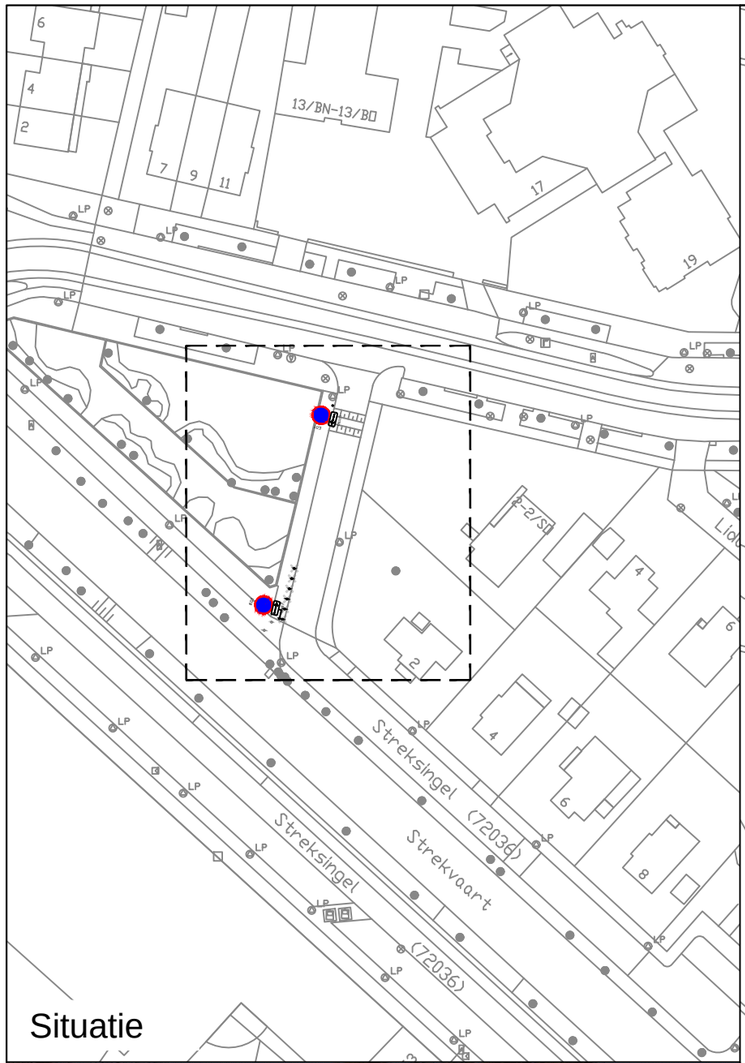

Situatie

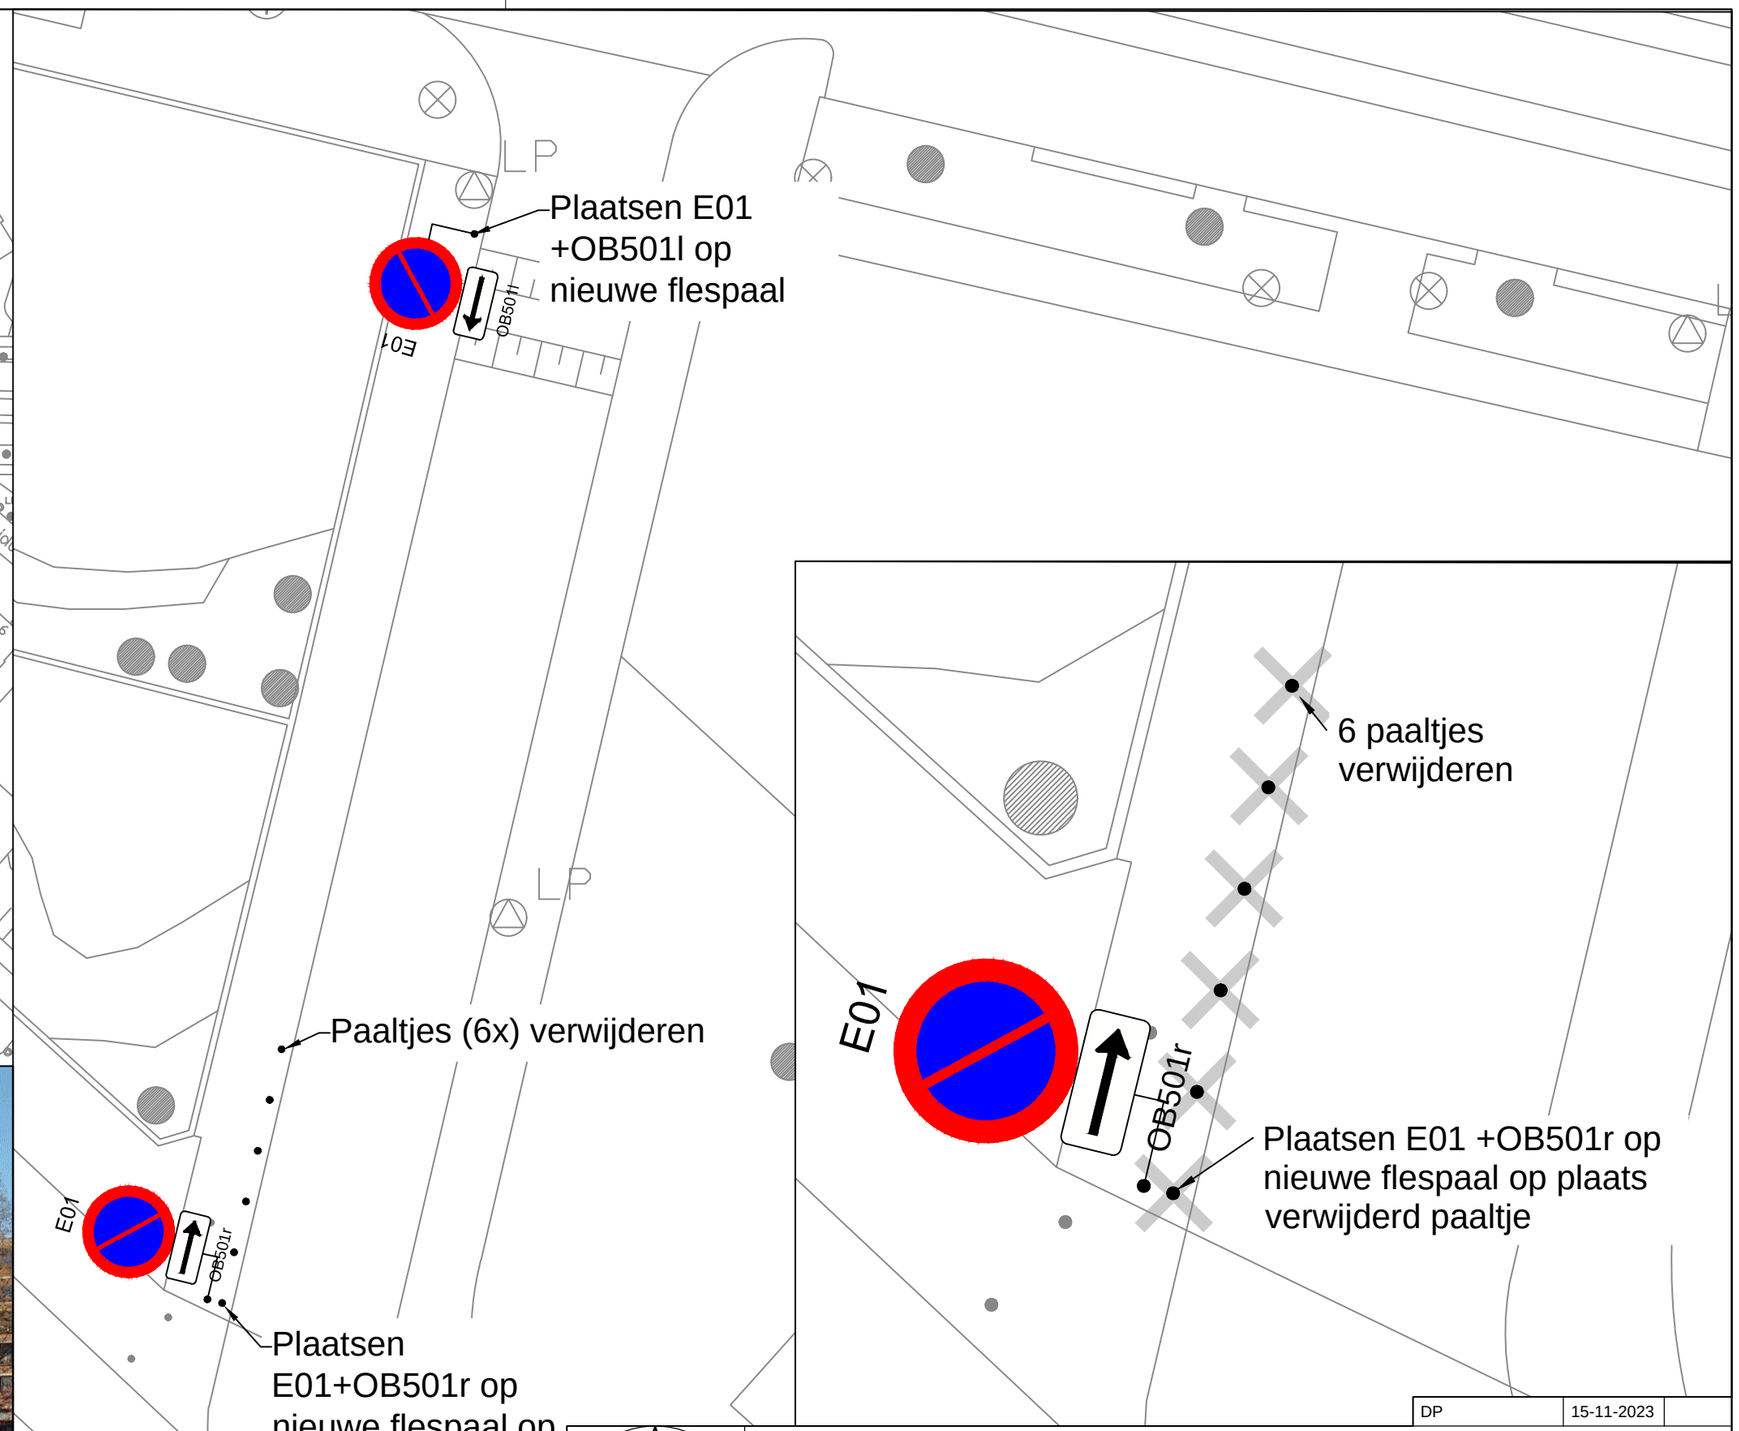

Detail 1 1:200

DP	15-11-2023

Schetsontwerp

Streksingel

Parkeerverbod

Schaal: 1:200	Gemeente Rotterdam Stadsontwikkeling Mobilitiet	Bestandsnaam: MOB23-155_Streksingel_Parkeerverbod.dwg
Formaat: A3		MOB 23 / 155
Buurt:		Bladnr: 1/1