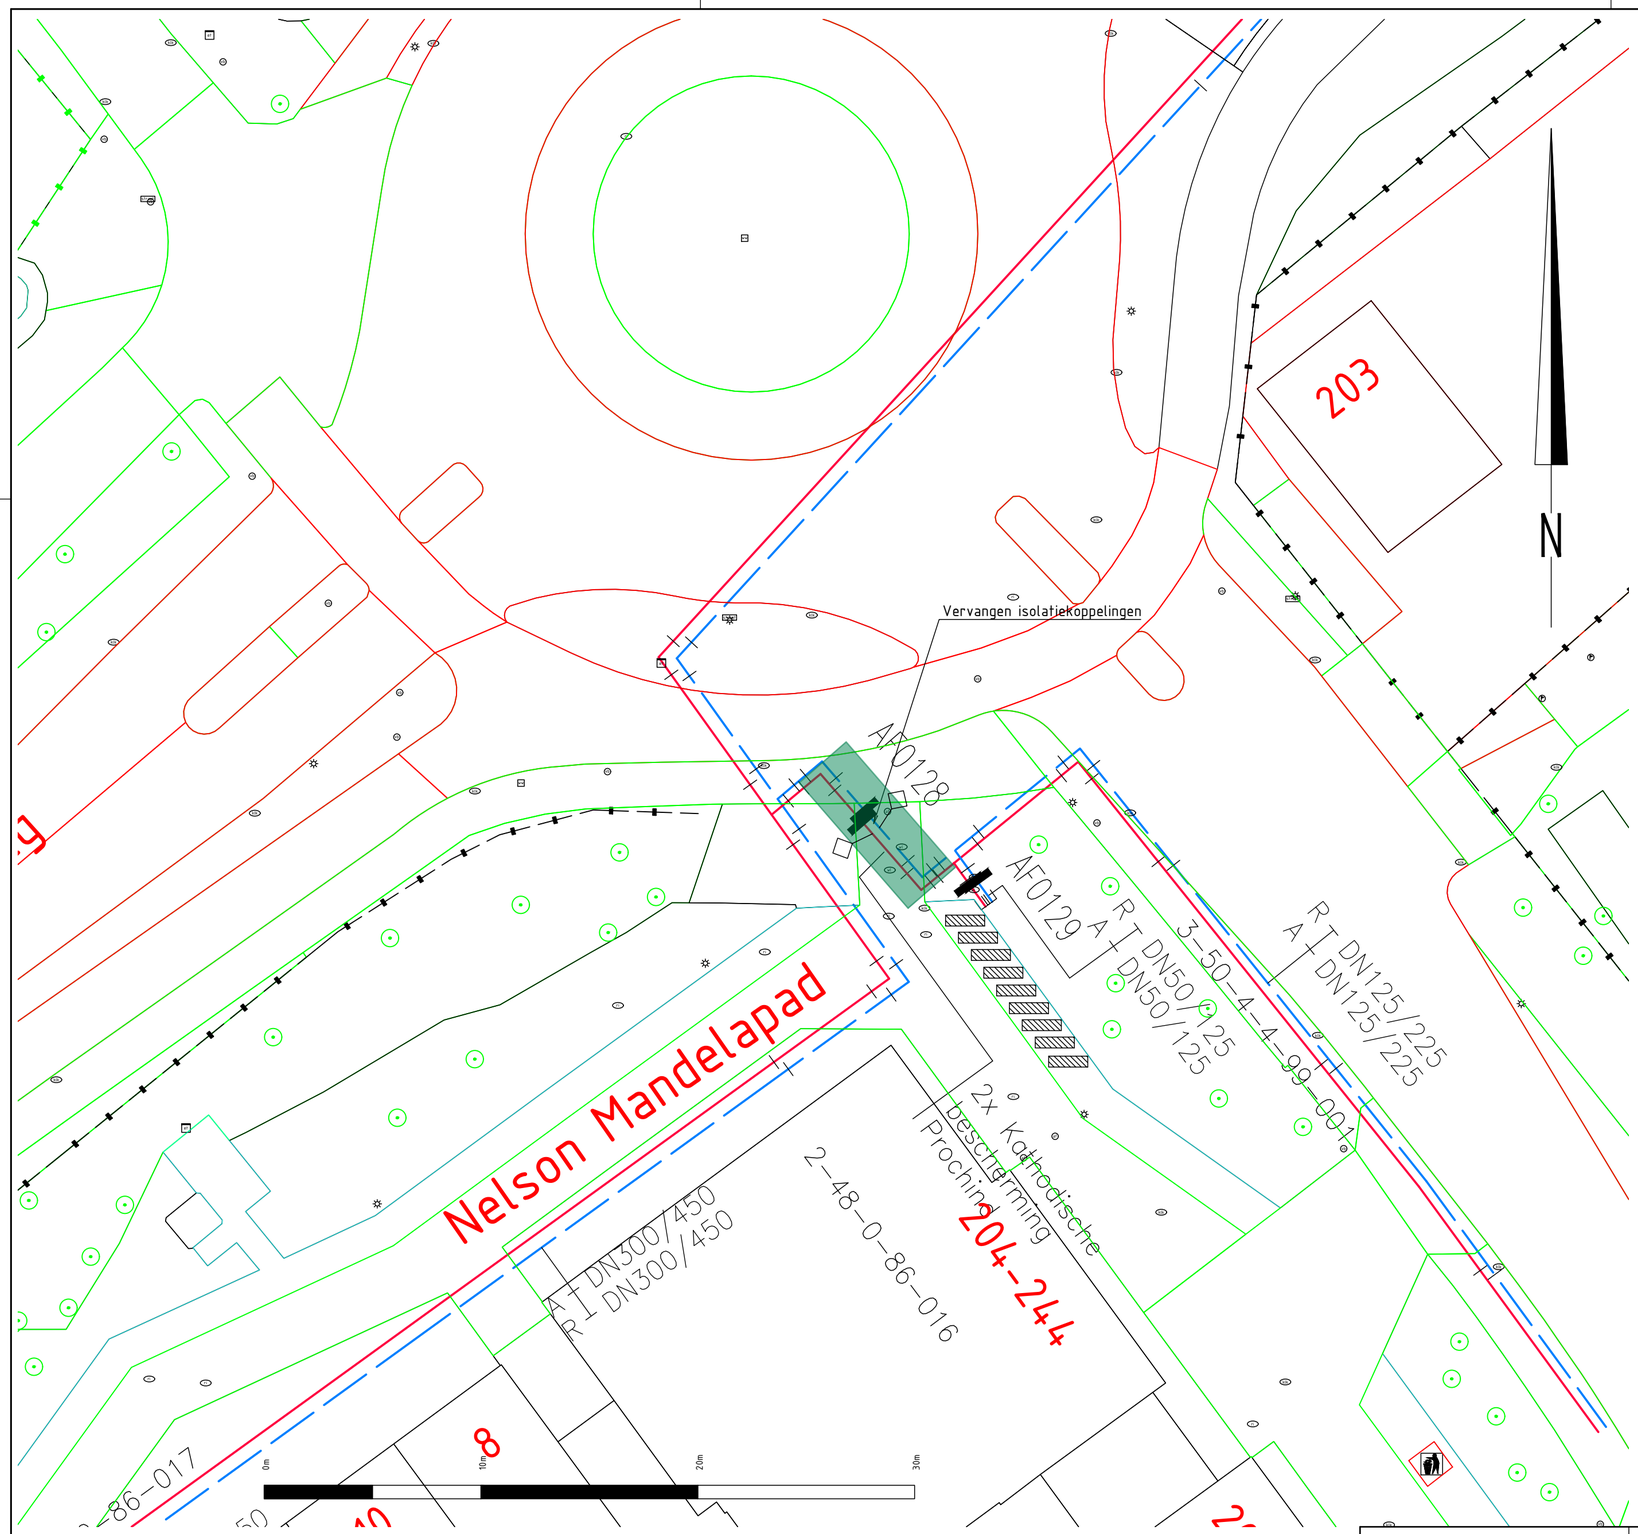

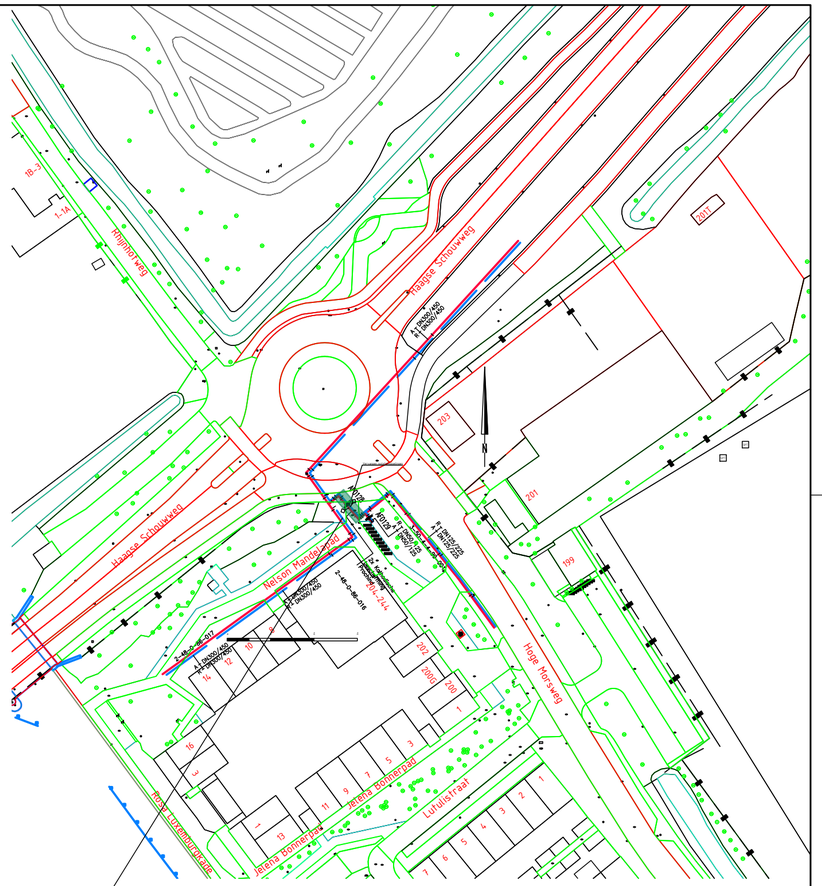

Legenda:

- Stadsverwarming aanvoerleiding
- Stadsverwarming retourleiding
- AF9043 Afsluiter
- Lichtmast
- Boom
- Werkgebied
- Isolatiekoppeling

Behoort bij beschikking van Burgemeester en Wethouders van Leiden

BV. Z24/3652066

Revisie	
E	
D	
C	
B	
A	

Omschrijving: Vergunningsaanvraag Nelson Mandelapark
Vervangen Isolatiekoppelingen

a.hak Warmte B.V.

Schaal: 1:200	Datum	Projekt Nr.:	
Getekend: L.B.	27-02-2024	28324601	
Gecontr.: W.L.	27-02-2024	Form : A2	Tek. Nr.: 9A
Gezien:			

C:\Users\lbos\OneDrive - A.Hak Groep B.V\Amsterdam\Projectmappen_tekeningen\20241601\Vergunningsaanvragen\Nelson__Mandelapark\Vergunningsaanvraag__Nelson__Mandelapark.dwg