


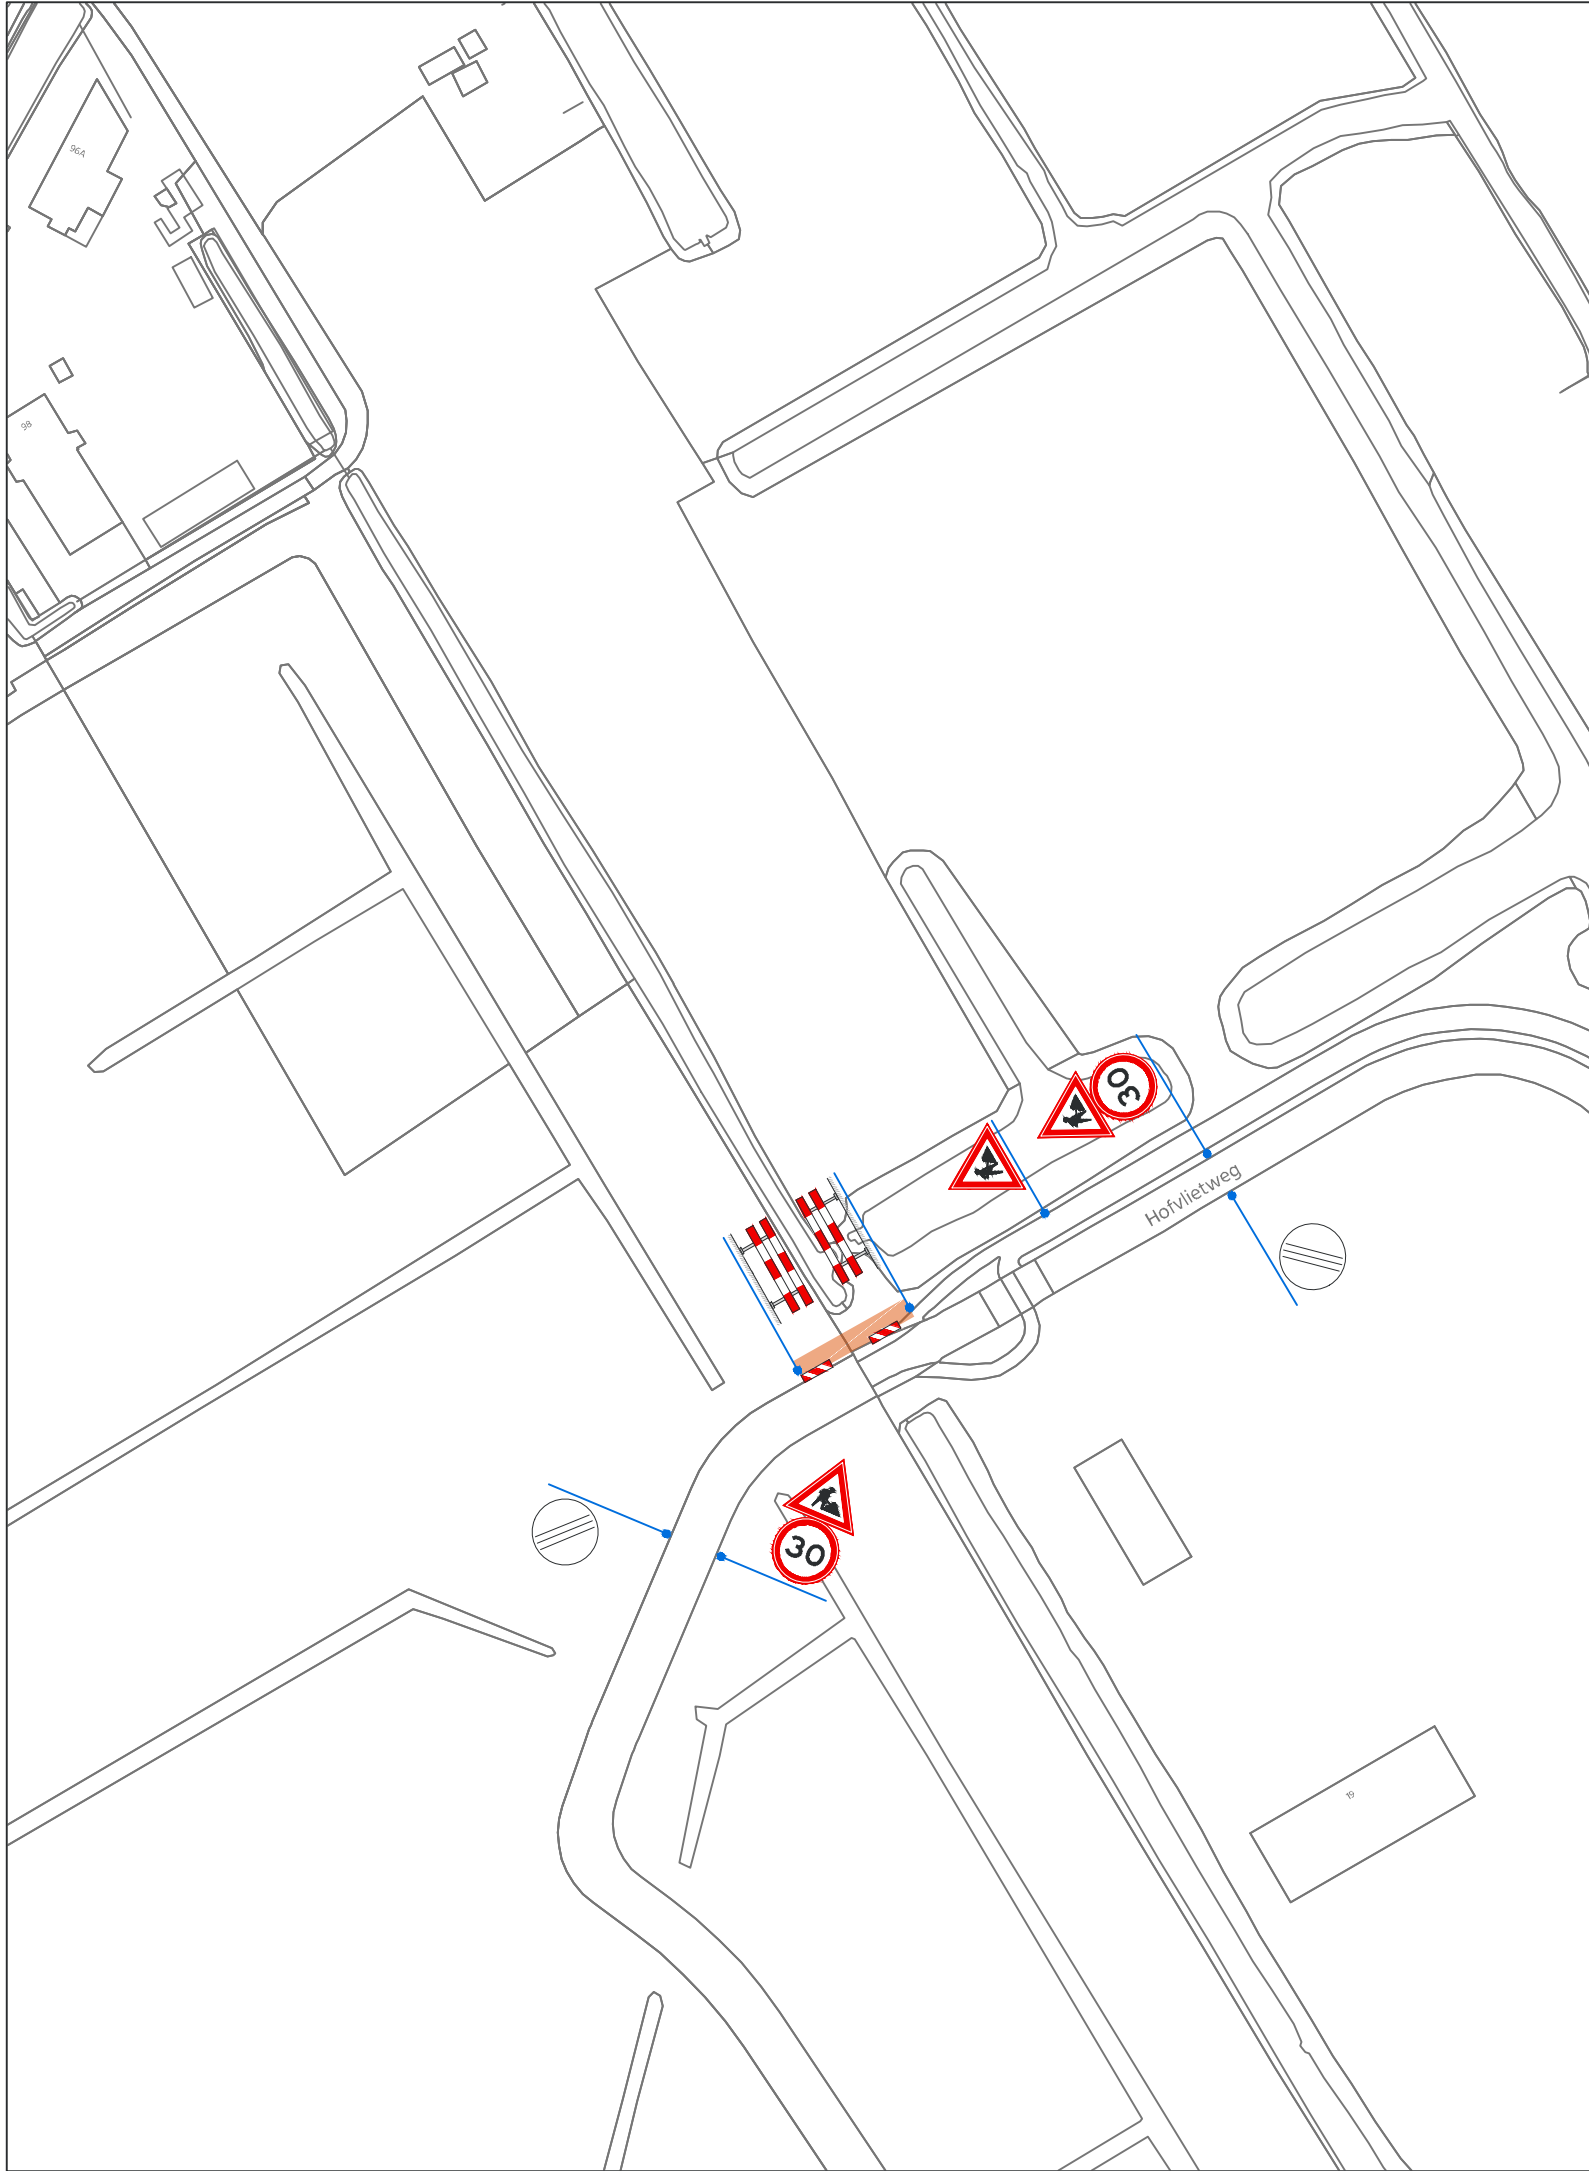

Locatie overzicht



Behoort bij beschikking van
Burgemeester en Wethouders
van Leiden
BV.Z24/3648222



© de Omléiding, DNR2071 voorwaarden zijn van toepassing

de
omleiding

Project
Hofvlietweg te Leidschendam

Onderdeel
K&L werkzaamheden

Opdrachtgever
Koolmoes Infra

In werking
Vooraankondiging 5 dagen voor start werk
Parkeerverbod 72 uur voor start werk
dg 00 mnd (00h) - dg 00 mnd (00h)

Nummer 24-T156-301
Versie 2 (5.feb.24)
Adviseur PFO
Formaat A3
Referentie

koolmoes infra

Wij zorgen dat u er komt