



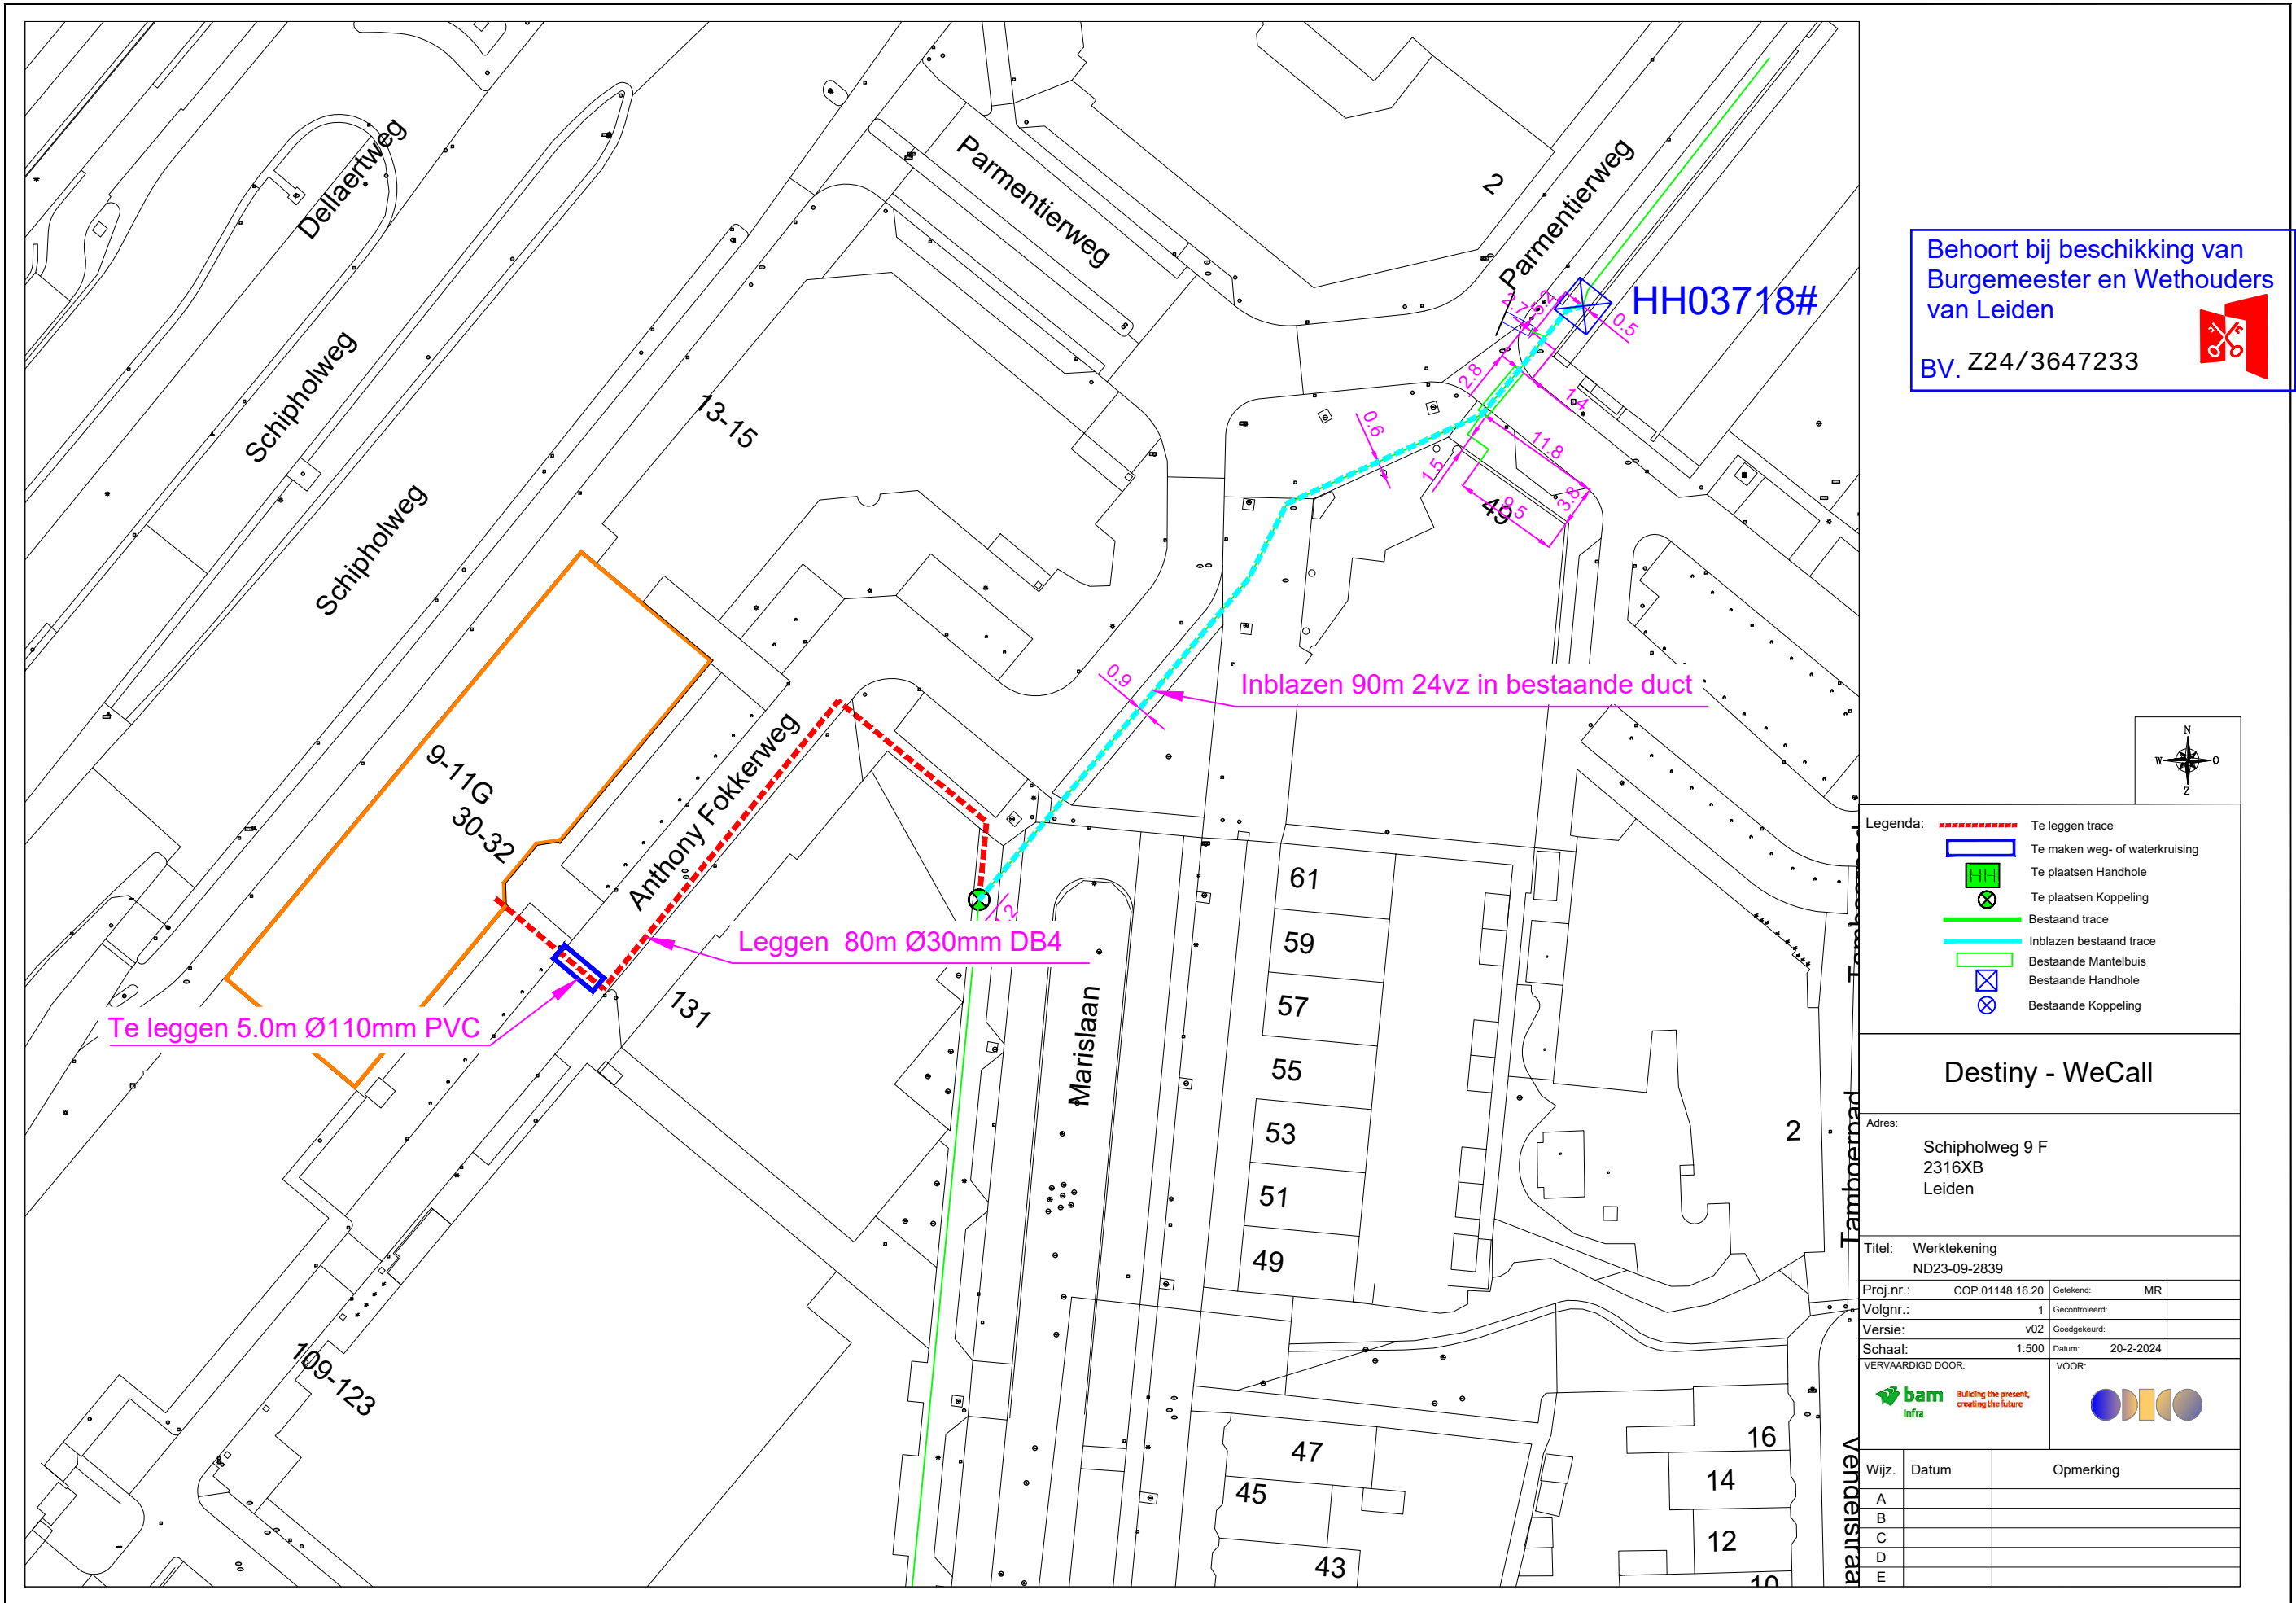

Behoort bij beschikking van
Burgemeester en Wethouders
van Leiden

BV. Z24/3647233

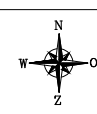

- Legenda:
- Te leggen trace
 - Te maken weg- of waterkruising
 - Te plaatsen Handhole
 - Te plaatsen Koppeling
 - Bestaand trace
 - Inblazen bestaand trace
 - Bestaande Mantelbuis
 - Bestaande Handhole
 - Bestaande Koppeling

Destiny - WeCall

Adres:
Schipholweg 9 F
2316XB
Leiden

Titel: Werktekening
ND23-09-2839

Proj.nr.: COP.01148.16.20 Getekend: MR

Volgnr.: 1 Gecontroleerd:

Versie: v02 Goedgekeurd:

Schaal: 1:500 Datum: 20-2-2024

VERVAARDIGD DOOR: VOOR:



Wijz.	Datum	Opmerking
A		
B		
C		
D		
E		