




Behoort bij beschikking van  
Burgemeester en Wethouders  
van Leiden

BV. Z24/3647233

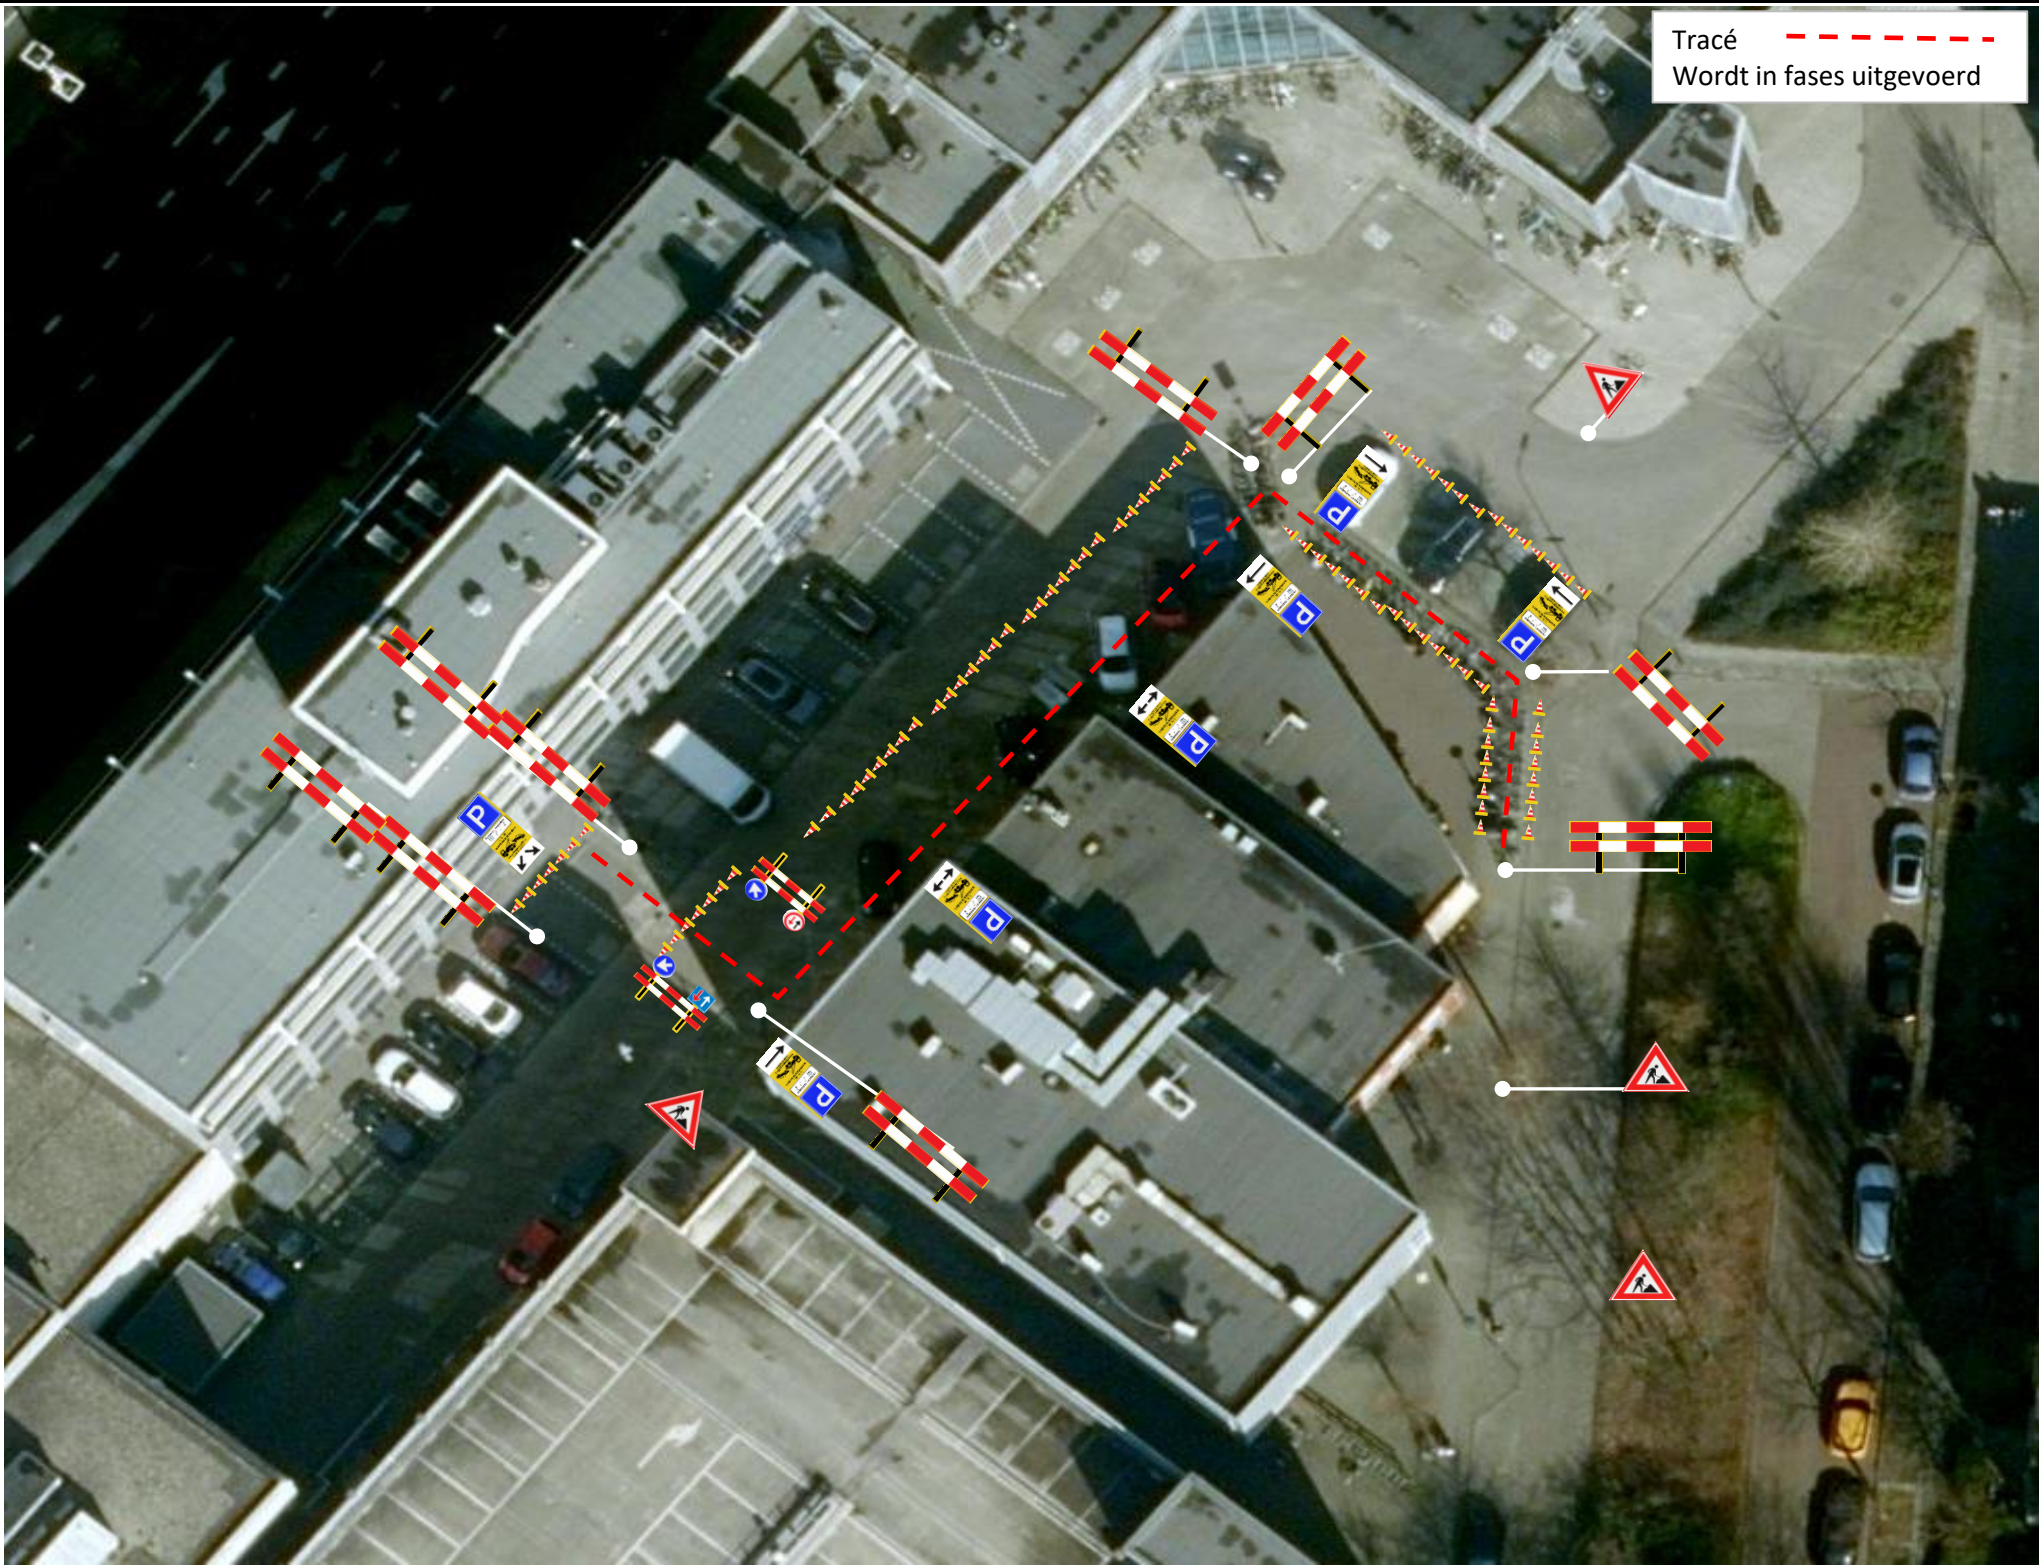

**W. van den Heuvel**

Uw partner in verkeersvoorzieningen

|                                                |                |                           |                                  |
|------------------------------------------------|----------------|---------------------------|----------------------------------|
| Project: <b>Anthony Fokkerweg 9F te Leiden</b> |                |                           |                                  |
| Betreft: Tracé aanleggen                       |                |                           |                                  |
| Opdrachtgever:<br><br><b>Bam telecom</b>       | Getekend:      | <b>J. v. Cortenberghe</b> | Datum: <b>21-02-2024</b> Paraaf: |
|                                                | Gecontroleerd: | <b>M. Milders</b>         | Datum: <b>21-02-2024</b> Paraaf: |
| Voor akkoord<br>opdrachtgever:                 | Werknummer:    | <b>241-009-016</b>        | Revisie:                         |
|                                                | Tekeningnr.:   | <b>JC241-009-016</b>      | <b>1.0</b>                       |
|                                                |                |                           | Formaat:<br><b>A3</b>            |