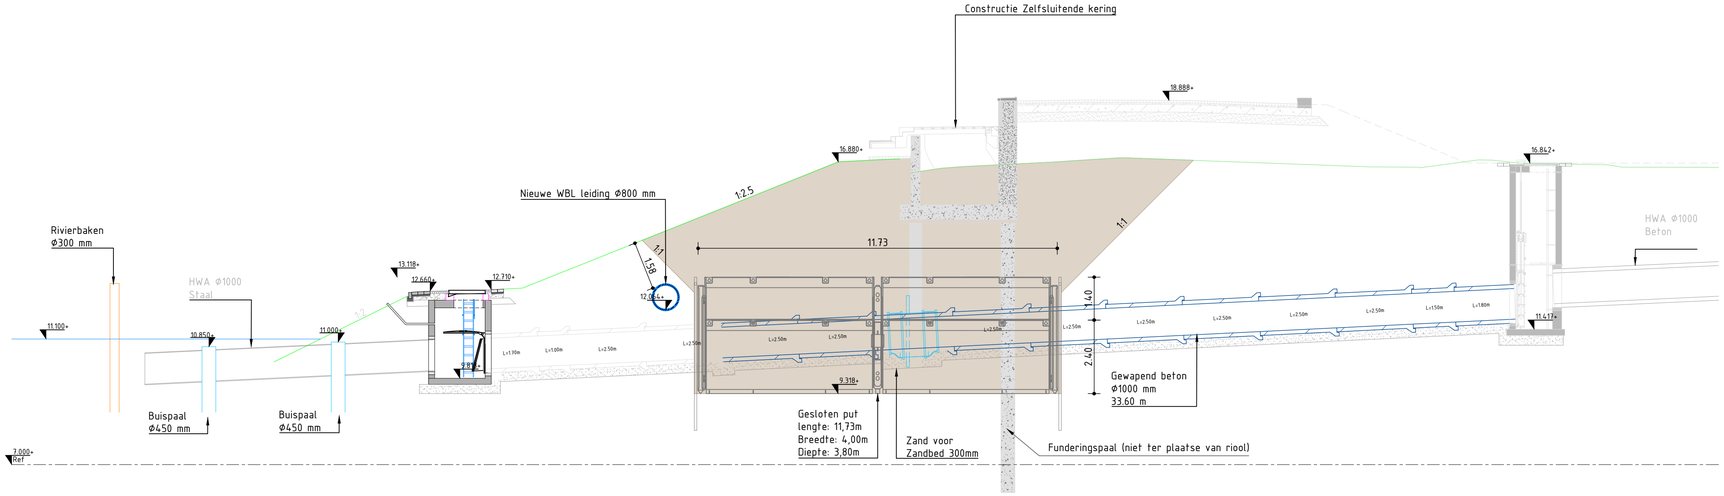

DWP-02
t.o.v. as ALM - Riolering
bij metrering 4.059
Schaal 1:100

5.000m t.o.v. NAP

Ontwerp	Hoogte	10.375 10.437 11.011 12.335 12.543 12.660 12.673 12.720 12.760 14.849 16.898 16.953 16.994 18.868 18.900 18.898 18.893 18.889 18.874 18.834 18.825 18.793 18.972 18.756 18.734 18.565 17.604 16.859 16.845 16.845 16.845 16.864 16.849
Bestaand	Hoogte	8.690 8.674 8.639 8.620 8.620 8.581 8.669 9.359 10.457 10.603 10.560 10.407 9.791 9.863 10.347 10.587 10.588 10.607 10.269 10.065 10.367 10.720 10.952 11.184 11.574 12.660 12.085 12.285 12.727 13.924 13.923 14.070 14.127 15.632 16.539 16.669 16.721 16.876 16.783 16.715 16.685 16.945 16.937 16.828 16.819 16.785 16.708 16.707 16.704
	Hoogteverschil	0.017 0.234 0.615 0.983 1.015 0.960 0.796 0.359 0.072 0.812 1.133 0.783 0.519 2.055 1.969 1.913 1.897 1.928 1.951 1.946 1.957 1.962 2.165 1.968 1.966 1.758 0.895 -0.043 -0.093 0.072 0.028 0.045 0.116

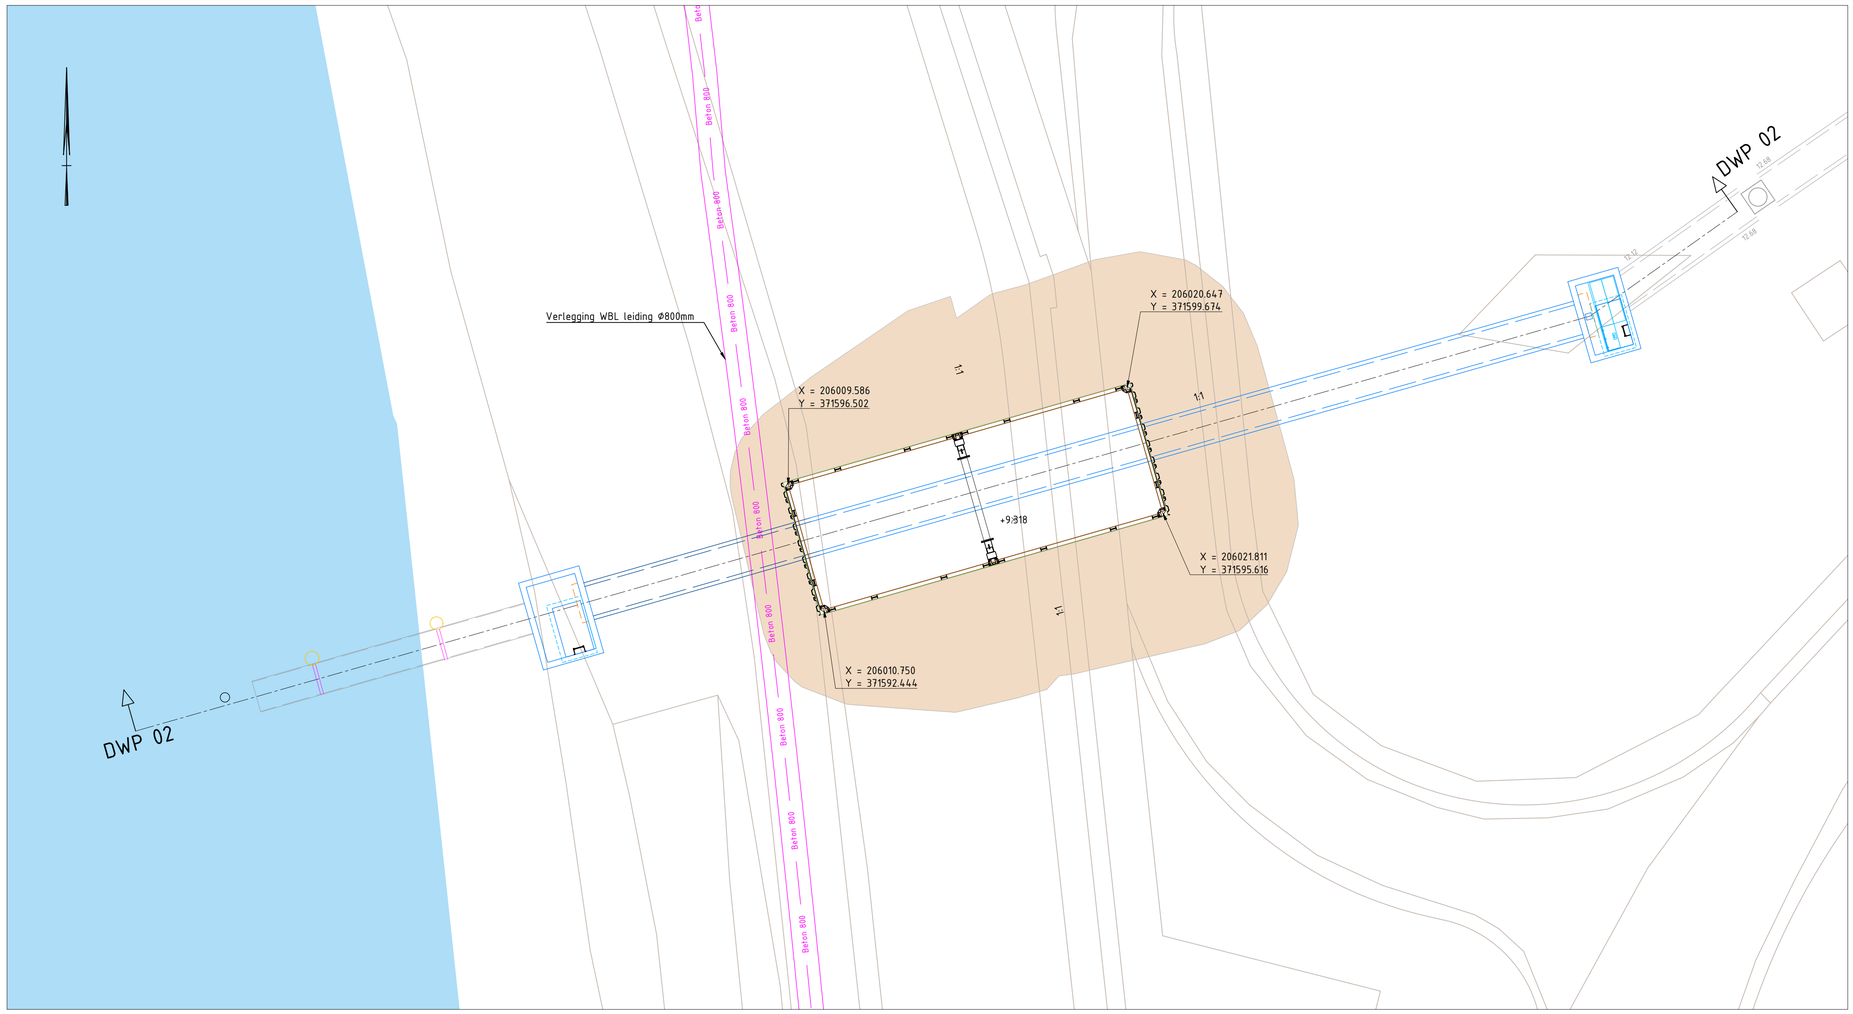

Situatie ontgraving Fase 2
Schaal 1:100

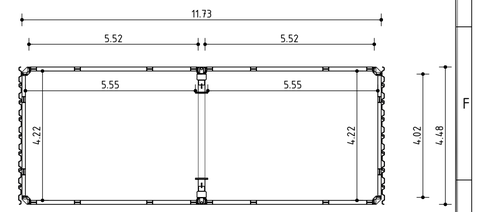

Bovenaanzicht gesloten put sleufbekisting type EGRS
Schaal 1:100

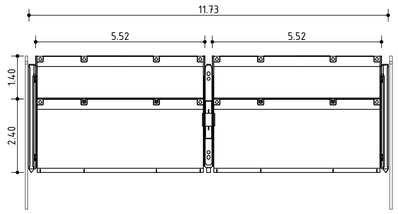

Zijaanzicht gesloten put sleufbekisting type EGRS
Schaal 1:100

GEKOPPELDE XREFS

DSM-DVI-00-N-M2-D-00001-Groen Arceringen
DSM-DVI-00-N-M2-D-00070-Overstortriool Optie A
DSM-ALG-00-B-M2-D-00060-BGT
DSM-ALG-00-B-M2-D-00070-WSBL_persleiding

OPMERKINGEN

- Maten GWW in meters, Civiel en Staal in mm
- Hoogtemaatvoering in meters t.o.v. NAP
- Coordinaten in meters t.o.v. rijksdriehoekenstelsel
- Hoeken aangegeven in graden (360° stelsel)

0 5 10 15 20m Schaal 1:500 | 0 2 4 6 8m Schaal 1:200 | 0 1 2 3 4m Schaal 1:100 | 0 0.5 1.0 1.5 2.0m Schaal 1:50

Versie: 3.0	Datum:	Get.:	Omschrijving:
Versie: 2.0	Datum:	Get.:	Omschrijving:
Versie: 1.1	Datum: 16-05-2023	Get.:	Omschrijving: Concept uitgave

Opsteller:	Controleur:	Autorisator:	Autorisator:
Paraaf :	Paraaf :	Datum. :	Datum. :
		Paraaf :	Paraaf :

Opdrachtgever
Waterschap Limburg

waterschap limburg

Project
Dijkversterking Steyl-Maashoek

STEYL-MAASHOEK DIJKZONE ALLIANTIE

Fase : Uitvoerings Ontwerp
Griekenweg 25 5342 PX Oss

Onderwerp : Realiseren Overstortleiding fase 2
Situatietekening + dwarsdoorsnede
OBJ/SBS Steyl | SBS-00073 - Steyl | Riool vrijverval Gemeente Venlo, overstortleiding

Schaal : 1:100	Bladformaat : A1	Status : Concept	Versie: 1.1
Contractnummer : 2019-Z9325	Bladnummer : 1 van 1		
Documentnummer: 1903557-01164			