


Gemeente Koggenland
 Middenhof 2 1648 JG De Goorn
 Postbus 21 1633 ZG Avenhorn
 Tel: 0229-548400 Fax: 0229-548484
 www.koggenland.nl info@koggenland.nl

PROJECT : Omleiding kermis De Goorn
 PROJECT NR. :
 ONDERWERP : Tijdelijke verkeersmaatregelen

DATUM :	SCHAAL : 1:2500	TEKENING NR.:
GETEKEND : Jan Nanne	FORMAAT : A-4	
STATUS : uitvoering	REVISIE :	

bestandsnaam : i\7.civiele techniek\specifieke locaties\kermisafzetting

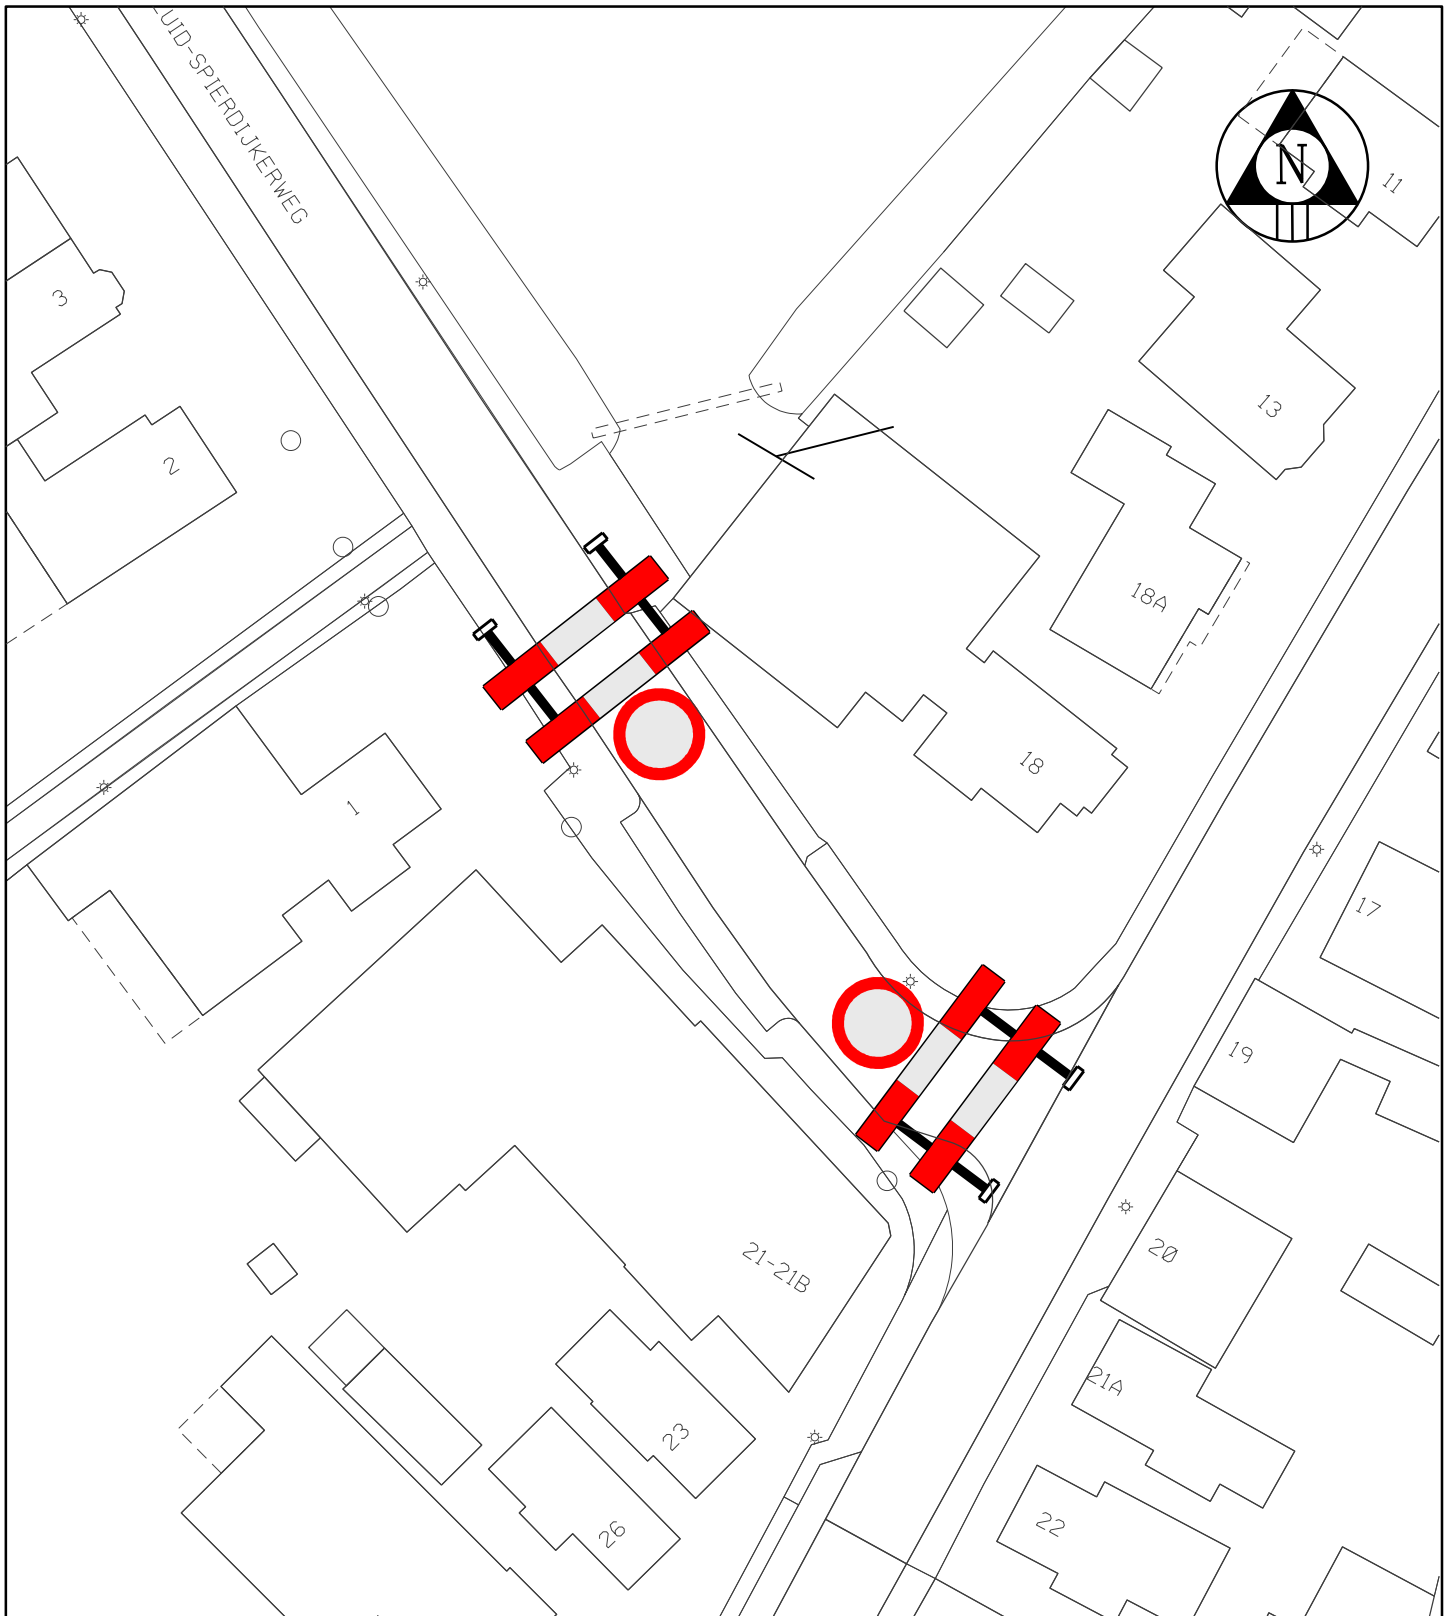

VERKEERSBESLUIT GEMEENTE KOGGENLAND



Gemeente Koggenland
 Middenhof 2 1648 JG De Goorn
 Postbus 21 1633 ZG Avenhorn
 Tel: 0229-548400 Fax: 0229-548484
 www.koggenland.nl info@koggenland.nl

LOCATIE : De Goorn, Zuid-Spierdijkerweg

ONDERWERP : Wegafsluiting Zuid-Spierdijkerweg

Behoort bij besluit van burgemeester en wethouders

d.d.

*Teamleider Openbare ruimte
 G. van Harskamp*

DATUM : maart 2024

SCHAAL : 1 : 500

BESLUIT NR.:

GETEKEND : R.P.G.

FORMAAT : A4

D-500-440

STATUS :

REVISIE :



Grosthuizen afgesloten
i.v.m. kermis
van .. juni
t/m .. juli
huisnr. 83 bereikbaar

(90 x 130 cm)

info 1

Grosthuizen afgesloten
i.v.m. kermis
van .. juni
t/m .. juli
huisnr. 75 bereikbaar

(90 x 130 cm)

info 2



Gemeente Koggenland
Middenhof 2 1648 JG De Goorn
Postbus 21 1633 ZG Avenhorn
Tel: 0229-548400 Fax: 0229-548484
www.koggenland.nl info@koggenland.nl

PROJECT : Omleiding kermis Grosthuizen

PROJECT NR. :

ONDERWERP : Tijdelijke verkeersmaatregelen

DATUM :

SCHAAL : 1:10000

TEKENING NR.:


GETEKEND : Jan Nanne

FORMAAT : A-3

STATUS : uitvoering

REVISIE :

bestandsnaam : \7.civiele techniek\specifieke locaties\kermis afzettingen

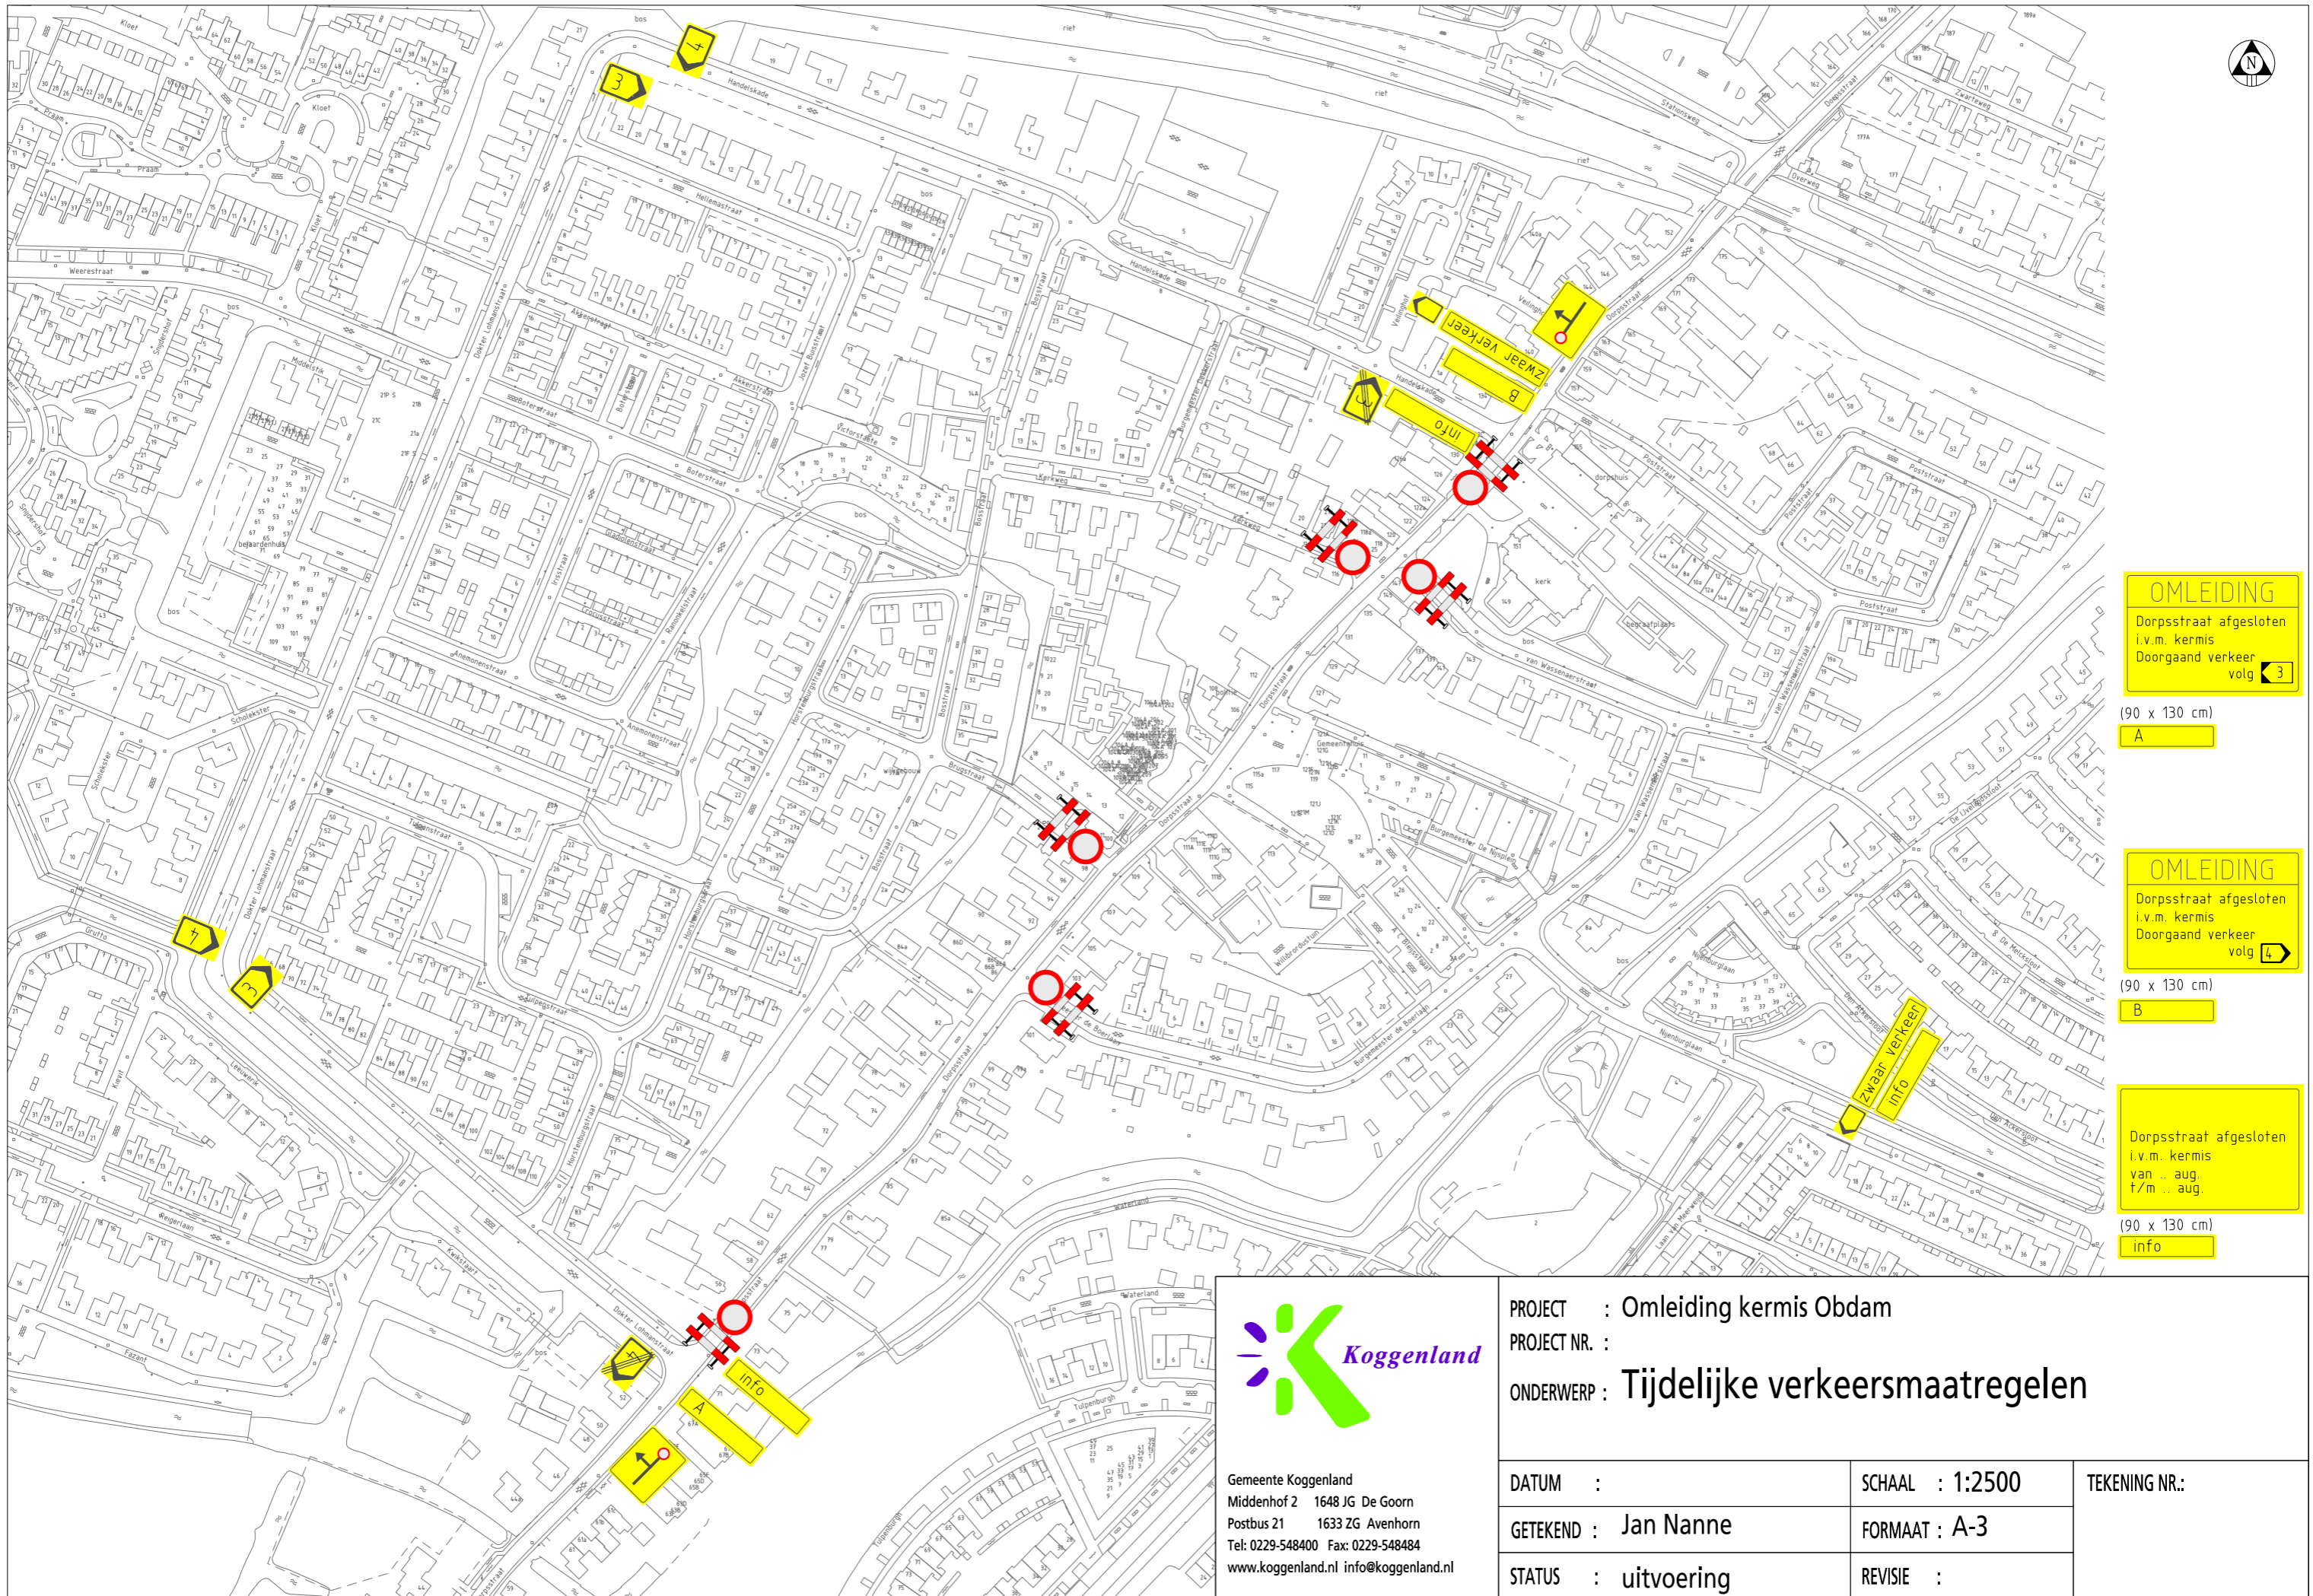

OMLEIDING
 Dorpsstraat afgesloten
 i.v.m. kermis
 Doorgaand verkeer
 volg 3

(90 x 130 cm)
 A

OMLEIDING
 Dorpsstraat afgesloten
 i.v.m. kermis
 Doorgaand verkeer
 volg 4

(90 x 130 cm)
 B

Dorpsstraat afgesloten
 i.v.m. kermis
 van ... aug.
 t/m ... aug.
 info

(90 x 130 cm)
 info





Gemeente Koggenland
 Middenhof 2 1648 JG De Goorn
 Postbus 21 1633 ZG Avenhorn
 Tel: 0229-548400 Fax: 0229-548484
 www.koggenland.nl info@koggenland.nl

PROJECT : Omleiding kermis Obdam
 PROJECT NR. :
 ONDERWERP : Tijdelijke verkeersmaatregelen

DATUM :	SCHAAL : 1:2500	TEKENING NR.:
GETEKEND : Jan Nanne	FORMAAT : A-3	
STATUS : uitvoering	REVISIE :	

bestandsnaam : \i.7.civiele techniek\specifieke locaties\kermisafzetting

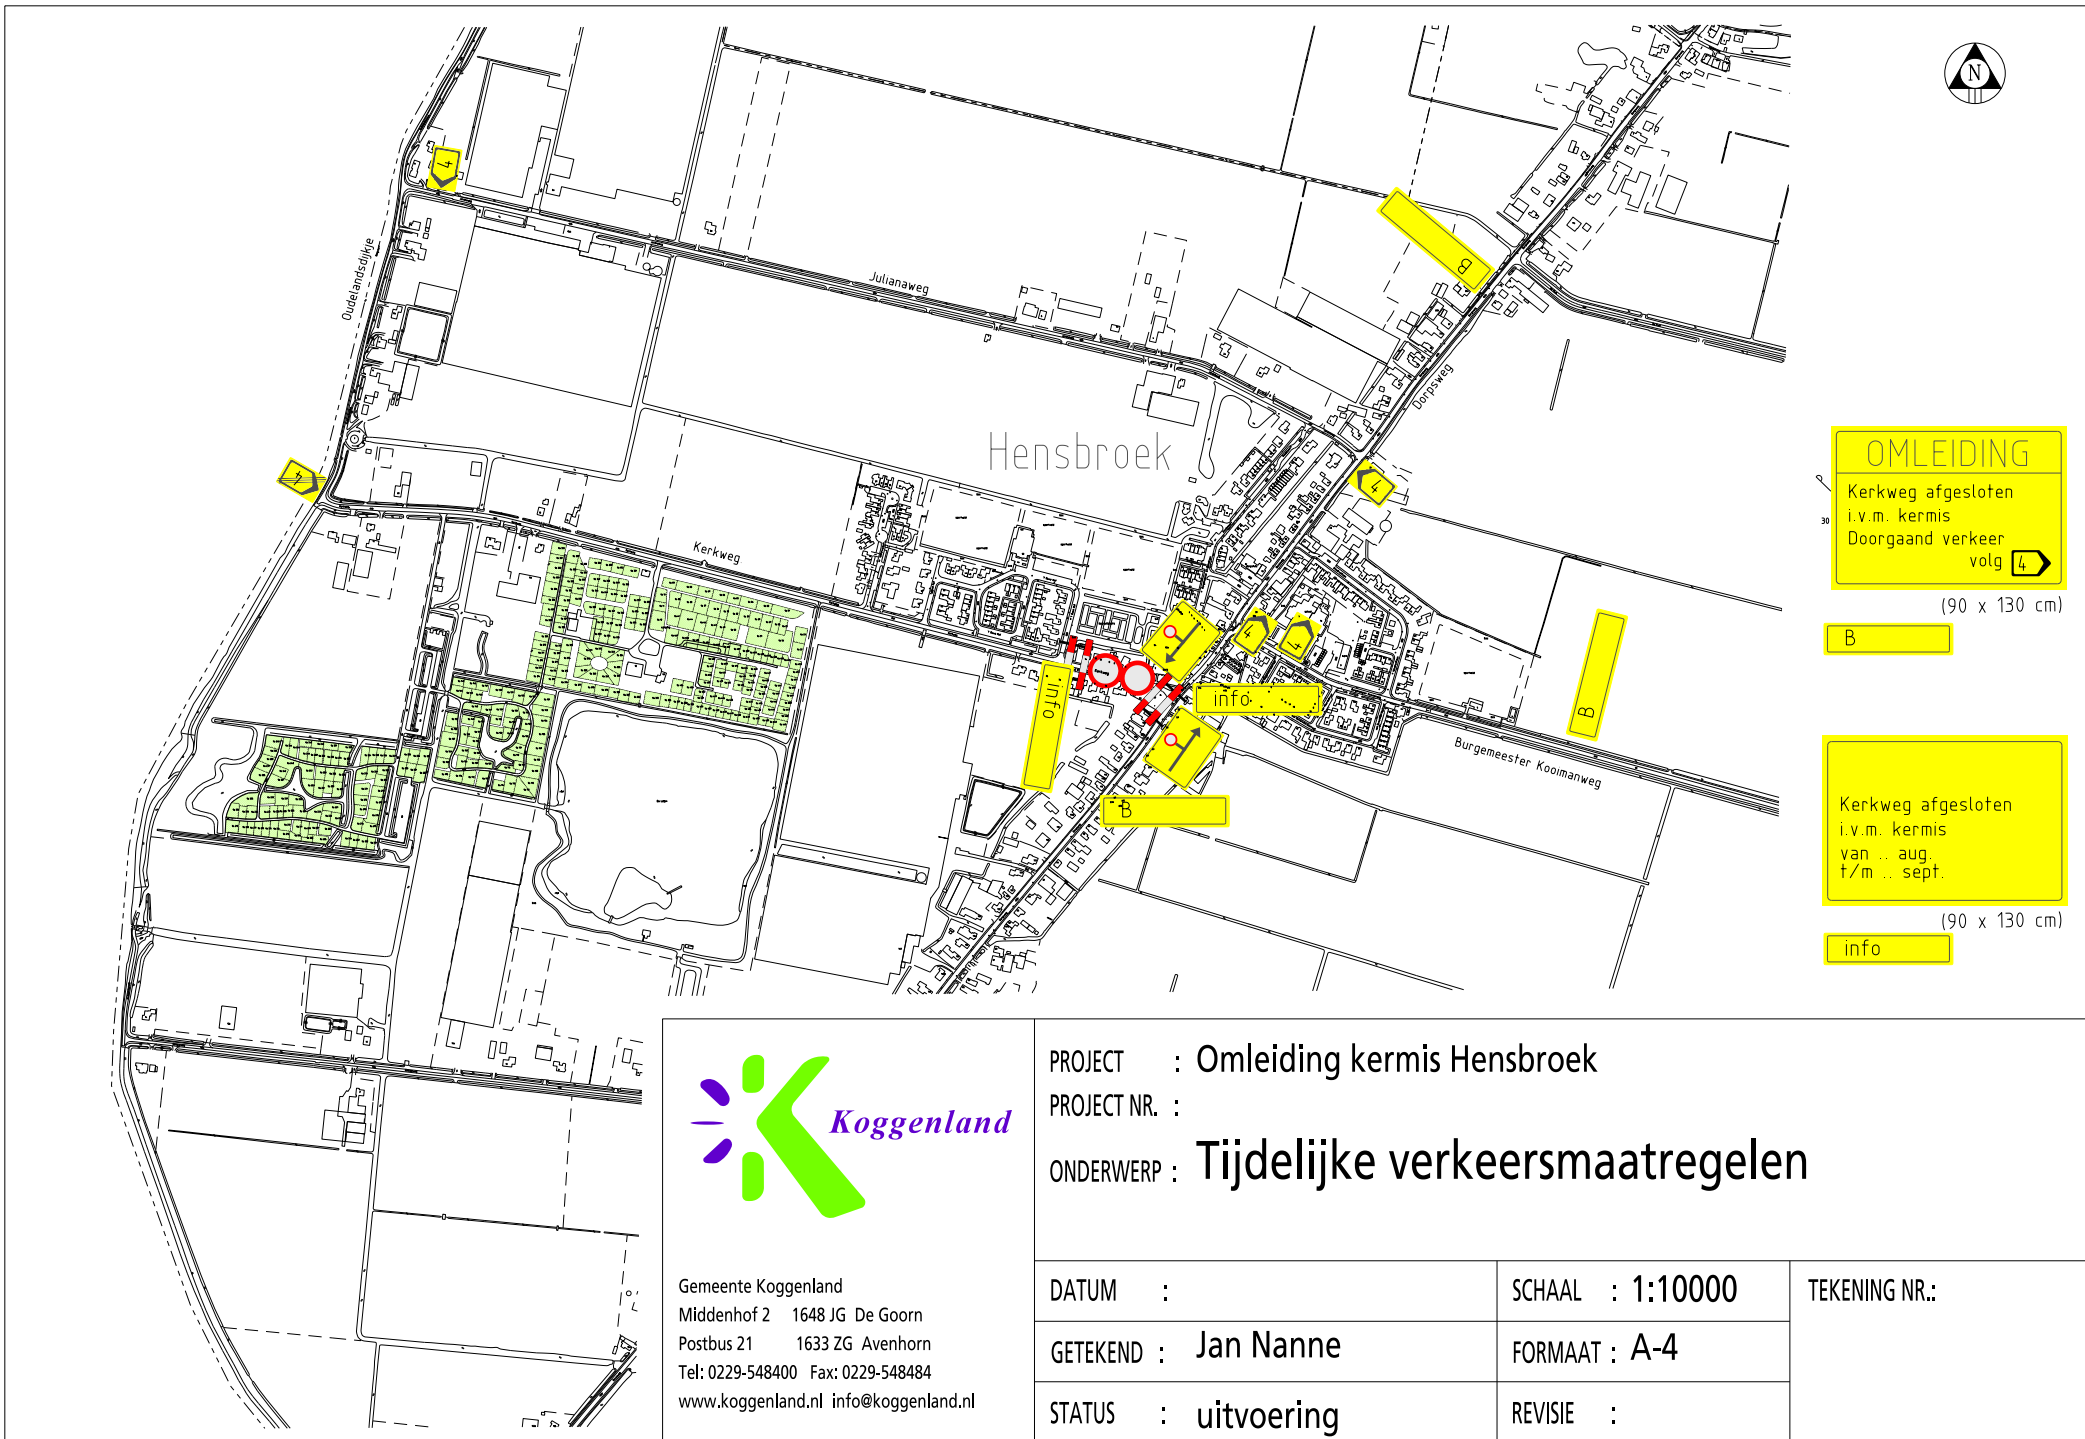

OMLEIDING
 Kerkweg afgesloten
 i.v.m. kermis
 Doorgaand verkeer
 volg 

(90 x 130 cm)

B

Kerkweg afgesloten
 i.v.m. kermis
 van .. aug.
 t/m .. sept.

(90 x 130 cm)

info



Gemeente Koggenland
 Middenhof 2 1648 JG De Goorn
 Postbus 21 1633 ZG Avenhorn
 Tel: 0229-548400 Fax: 0229-548484
 www.koggenland.nl info@koggenland.nl

PROJECT : Omleiding kermis Hensbroek
 PROJECT NR. :
 ONDERWERP : Tijdelijke verkeersmaatregelen

DATUM :	SCHAAL : 1:10000	TEKENING NR.:
GETEKEND : Jan Nanne	FORMAAT : A-4	
STATUS : uitvoering	REVISIE :	