



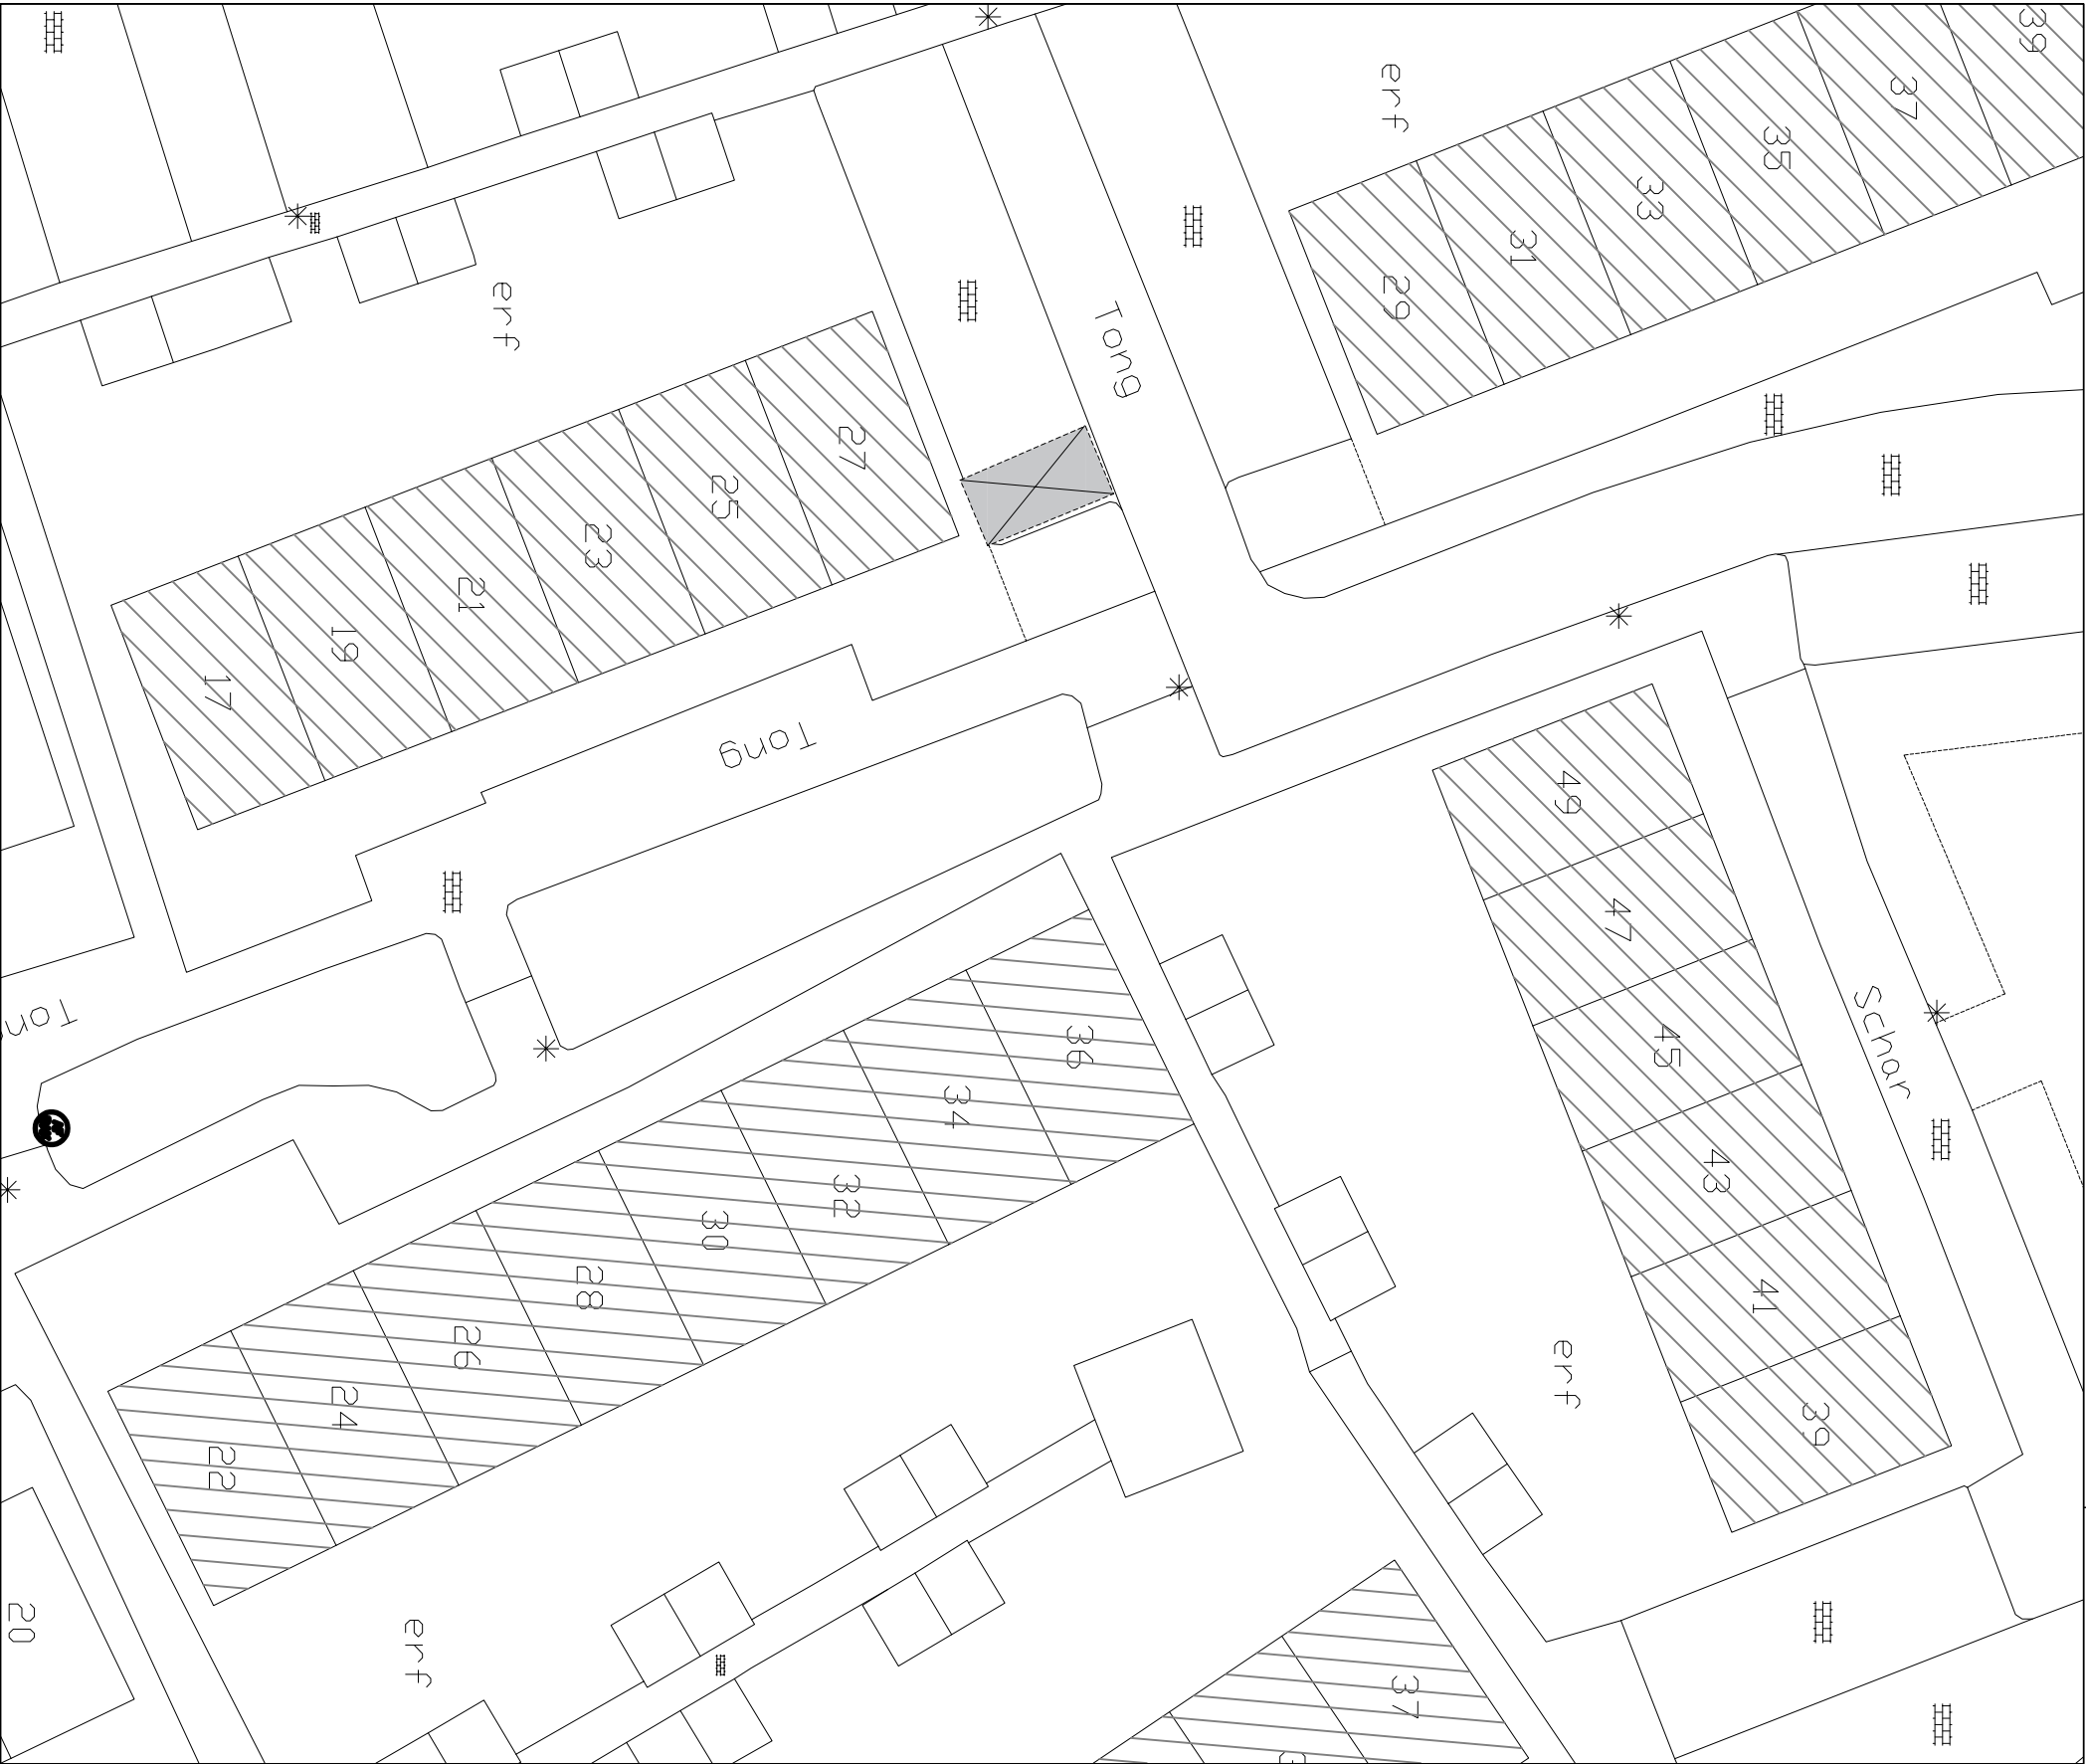

● Locatie binnen de omgeving

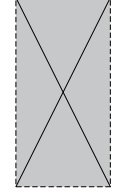

Bestaande gehandicapten parkeerplaats

In te richten als gehandicapten parkeerplaats

t.b.v. voertuig met kenteken

Alle maten in millimeters



GEMEENTE

voorne aan zee

Oostzanddijk 26
Postbus 13
3220 AA HELLEVOETSLUIS
Telefoon : 14 0181

Getekend: JB	Datum: 11-03-2024	Formaat: A3	Schaal: 1:300
Betreft:	Gehandicaptenparkeerplaats		
GPP tpv:	Tong nabij 34, Hellevoetsluis		
Project no.: 2 4 - 0 1 5	Tekening no.: 0 0 6	Status: definitief	wijziging: 0