

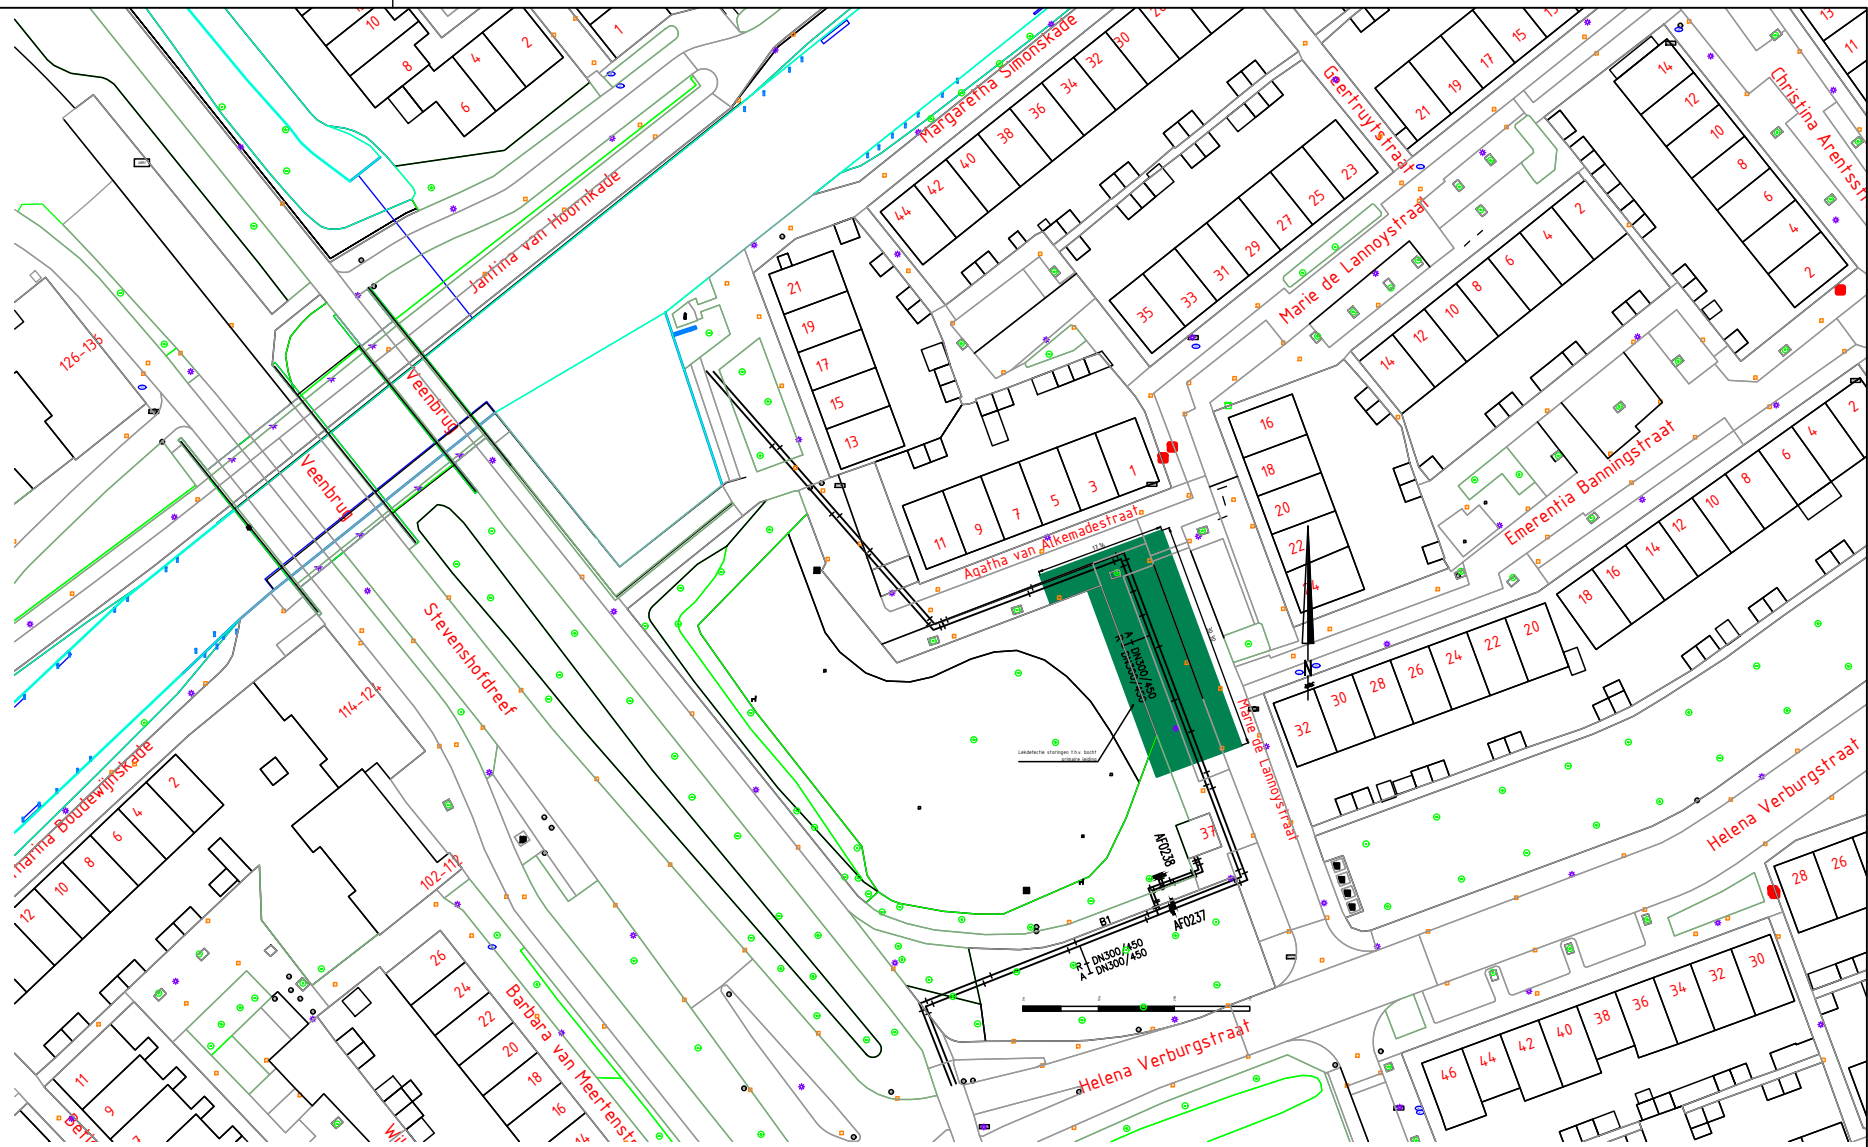


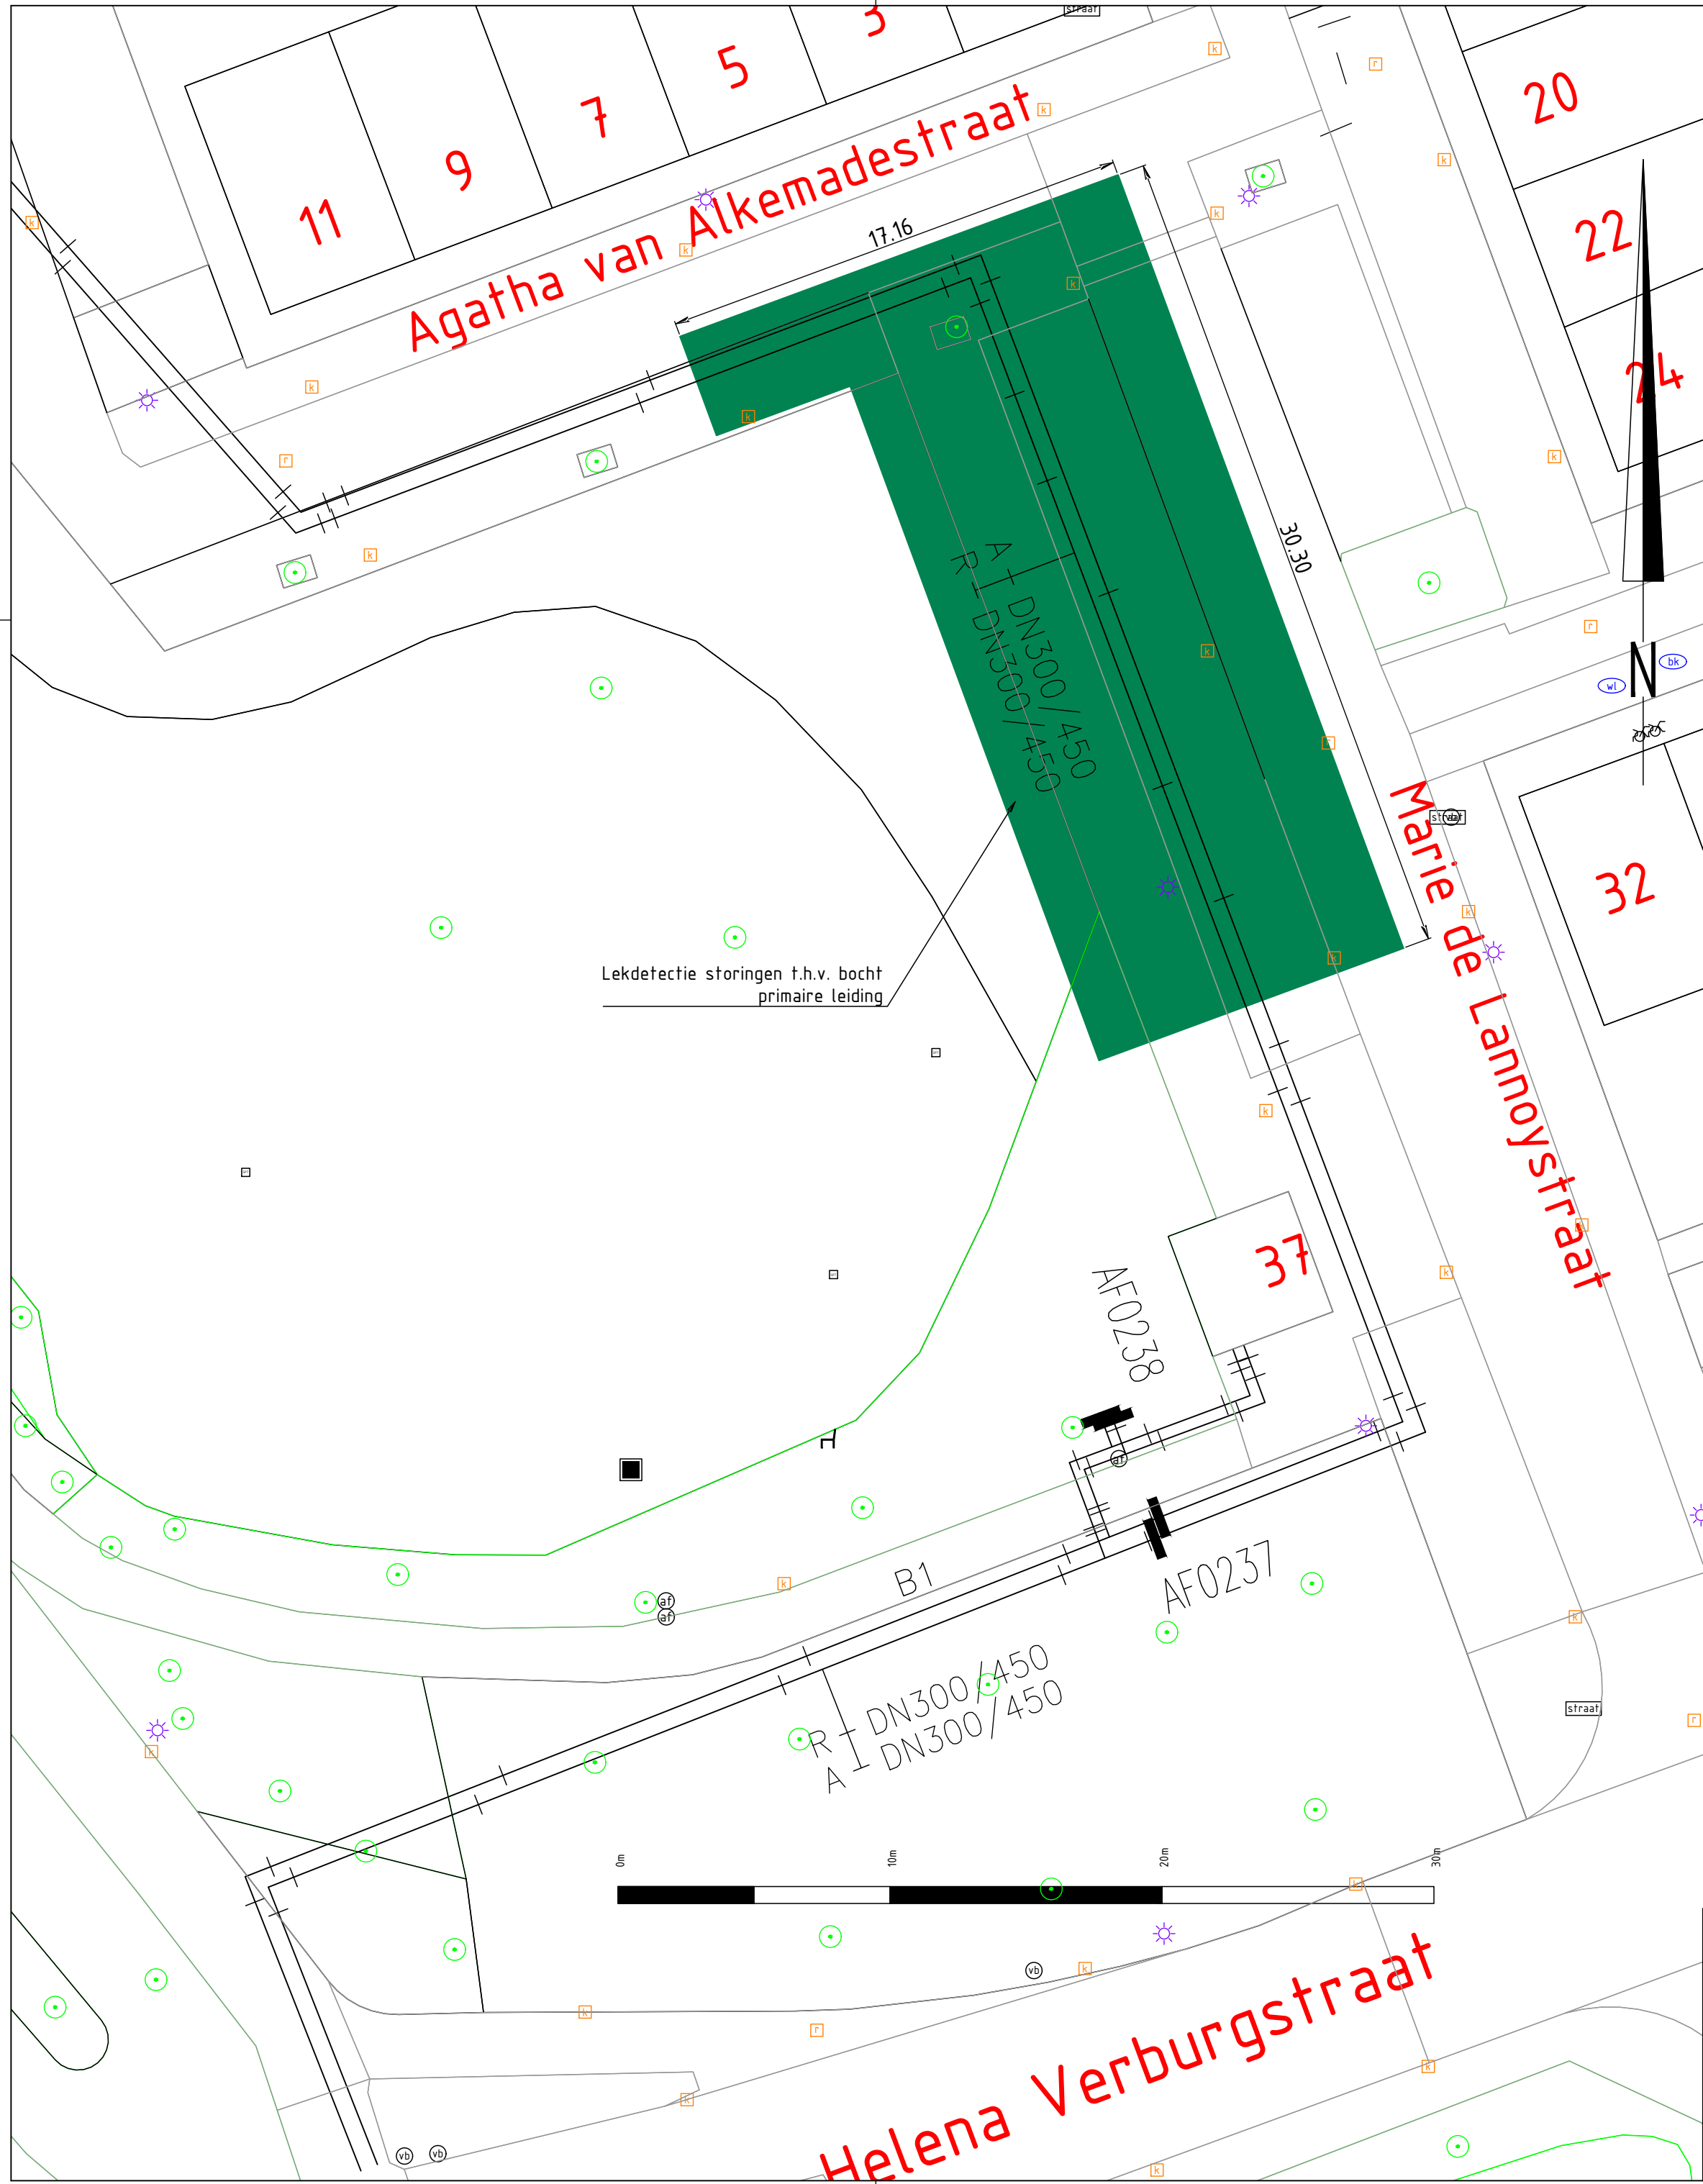

Behoort bij beschikking van
Burgemeester en Wethouders
van Leiden
BY Z24/3635189

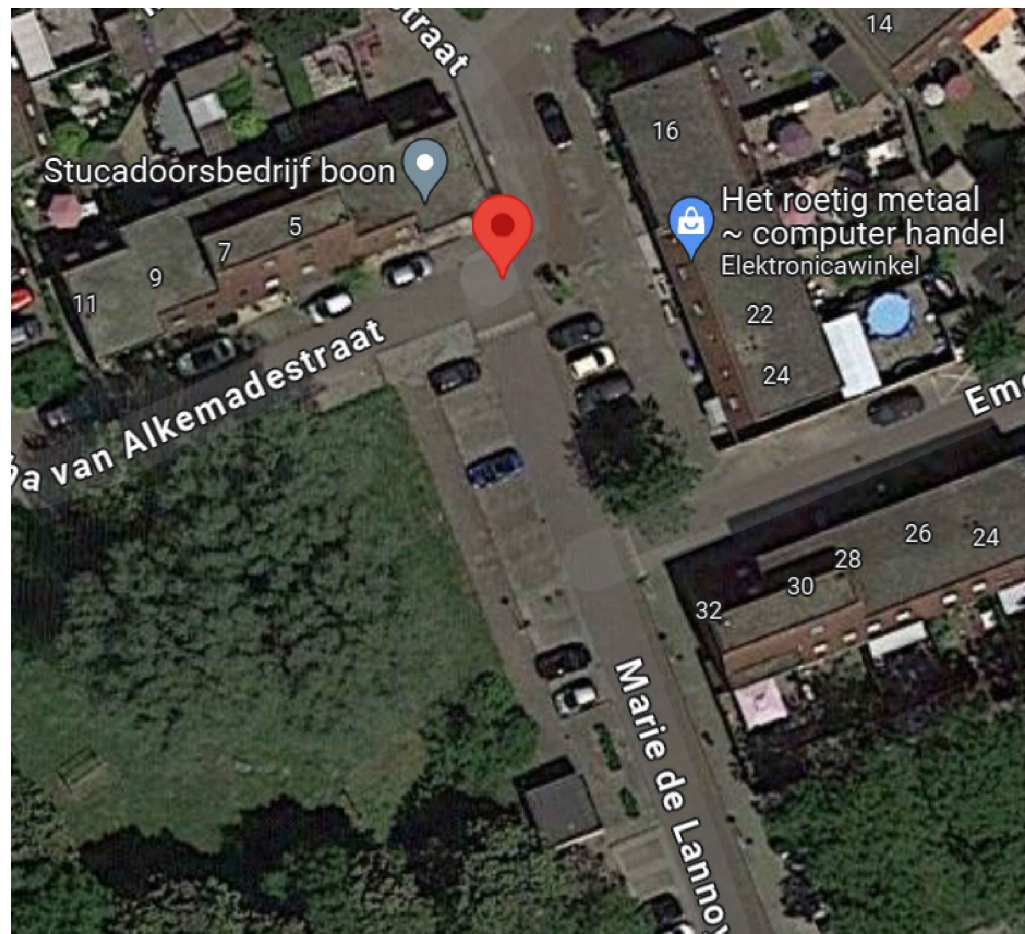

Legenda:

—	Stadsverwarming aanvoerleiding
—	Stadsverwarming retourleiding
— AF9043	Afsluiter
—	Afsluiterputje water
—	Rioolinspectieput
—	Straat- of trottoirkolk
—	Lichtmast
—	Boom
—	Werkgebied

A- Hak Werktekening nr. LD-28324601-0020.

Revisie		Omschrijving					
E		Marie de Lannooystraat Lekdetectie storingen t.h.v. bocht primaire leiding					
D							
C							
B							
A							
		 a.hak Warmte B.V.	Schaal:	1:200	Datum	Projekt Nr.:	
			Getekend:	L.B.	23-11-2023	28323604	
			Geconfr.:	W.L.	23-11-2023	Form : Tek. Nr.:	
			Gezien:		A2	1A	