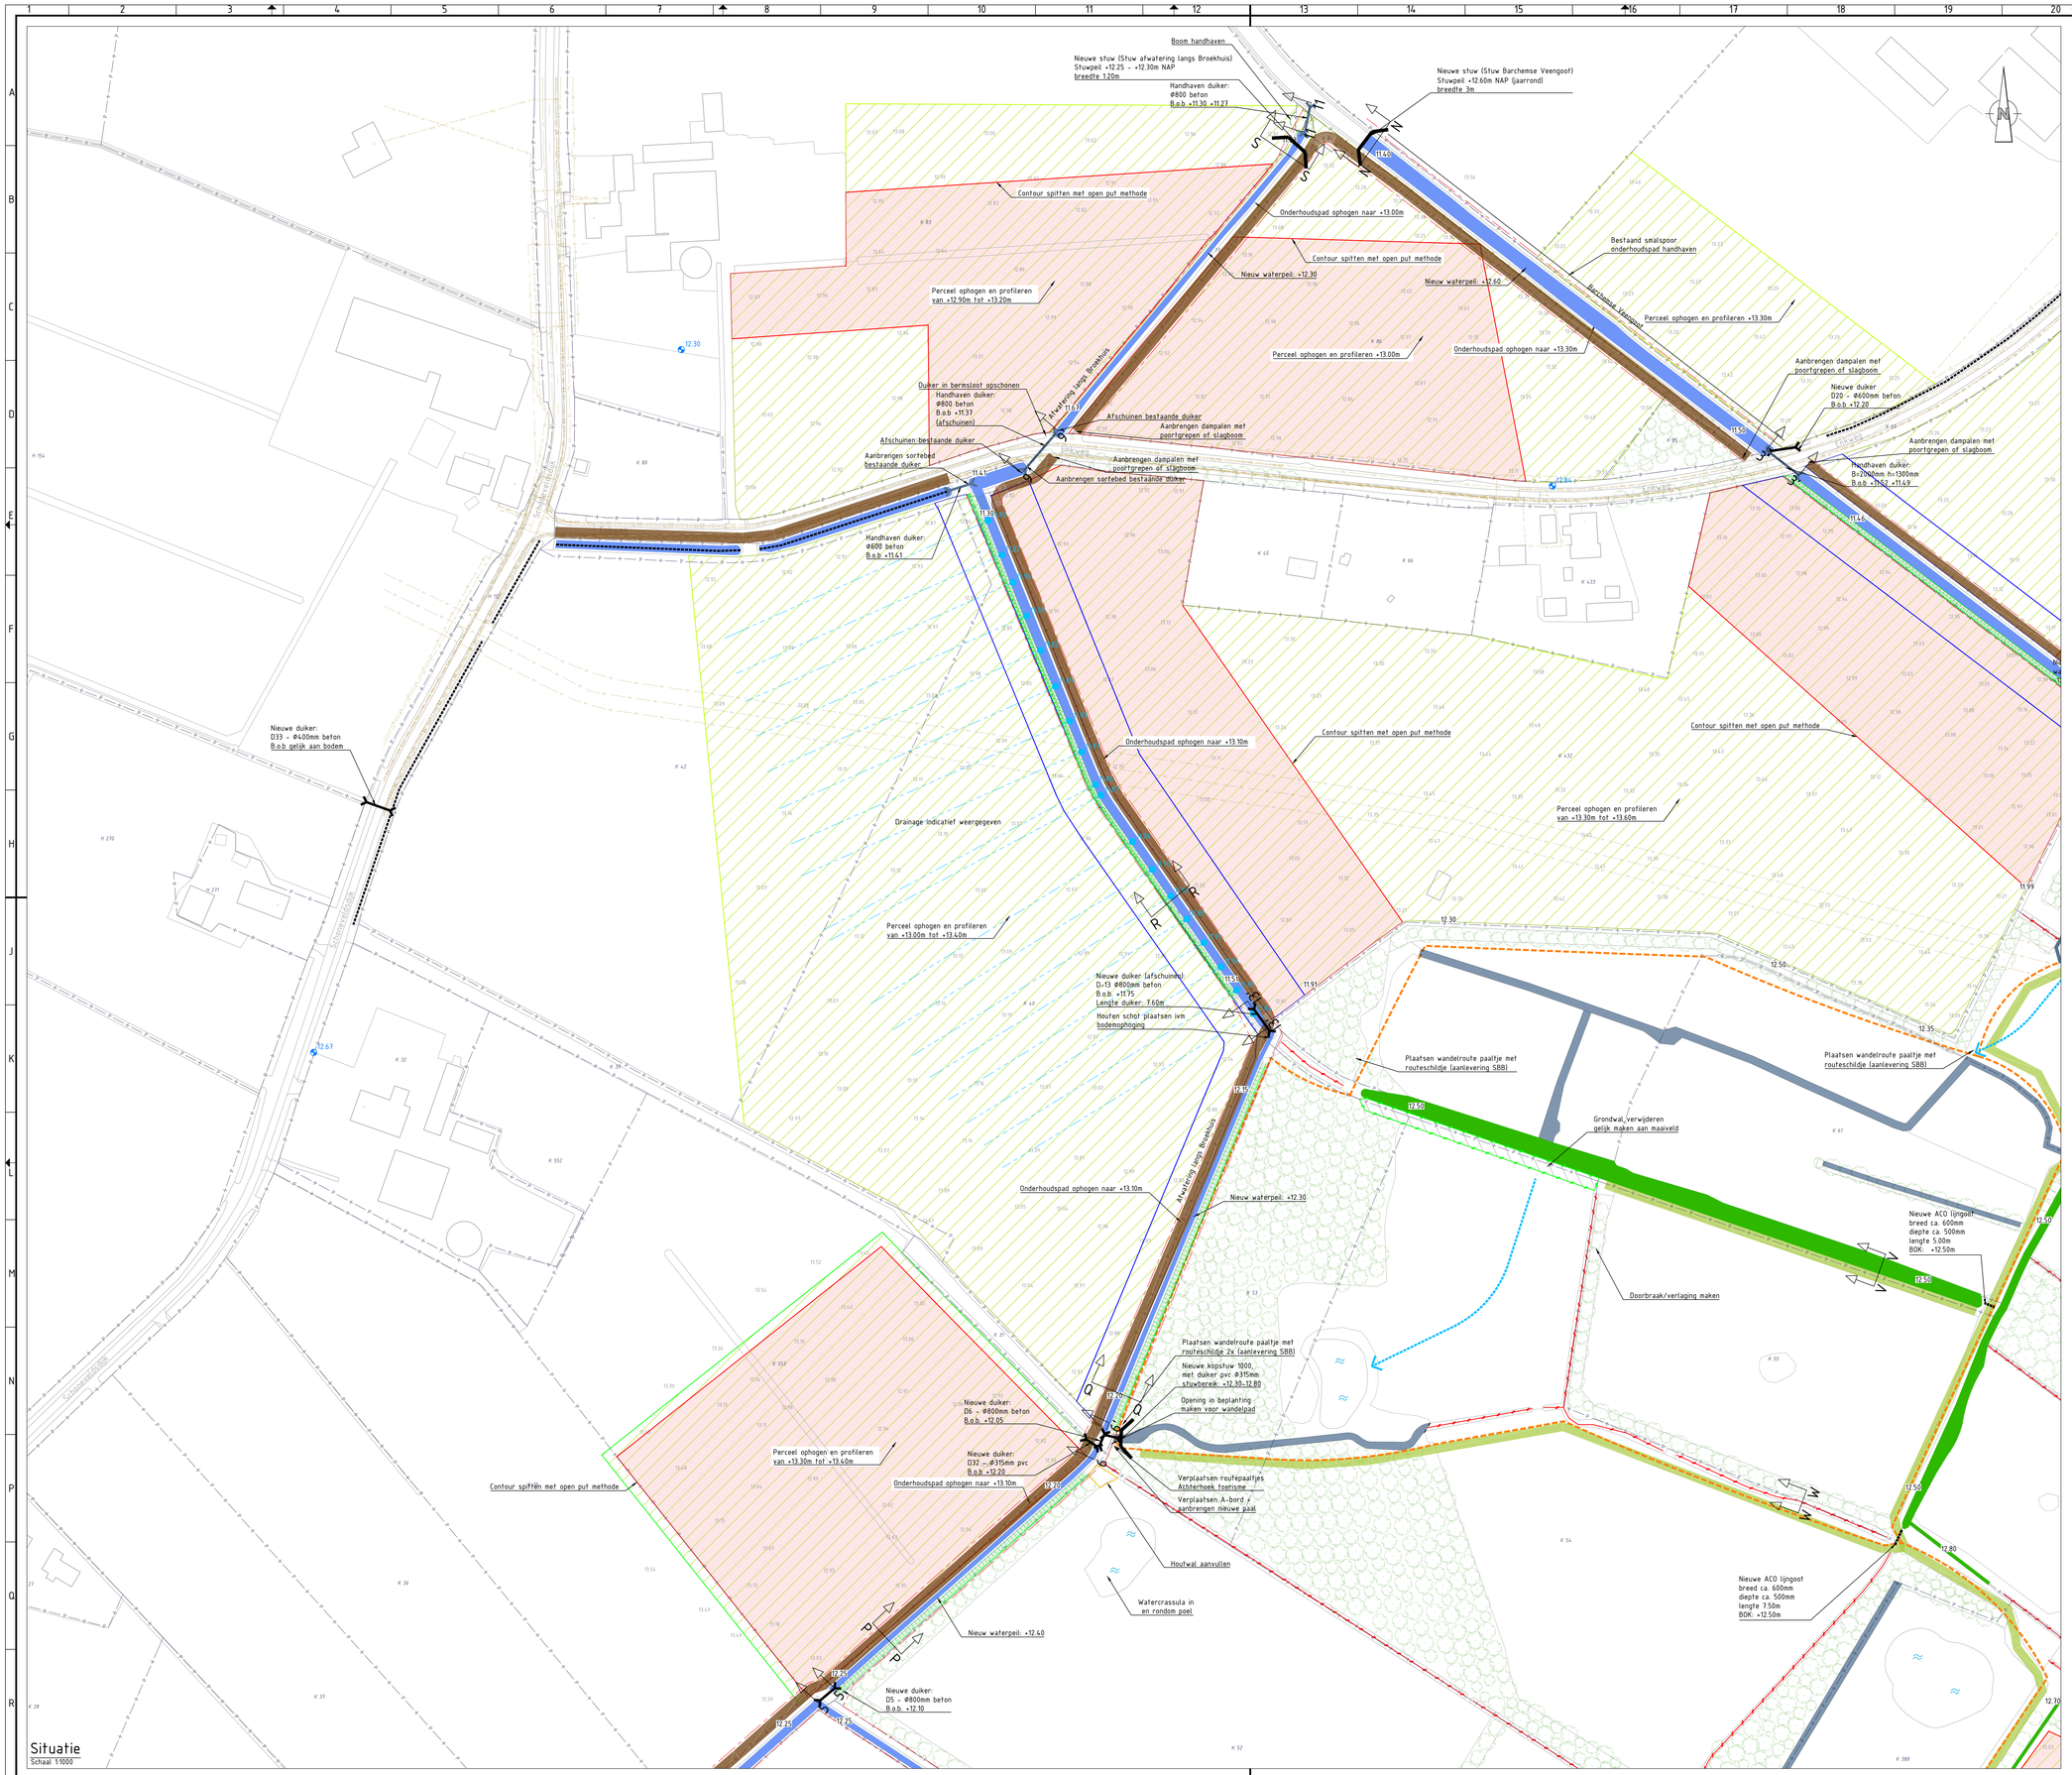

Situatie
Schaal 1:1000

Legenda

- Legger watergangen (onderhoudsplicht WRIJ)
- Handhaven watergang (onderhoudsplicht derden)
- Verondiepen watergang (onderhoudsplicht derden)
- Opschonen watergang
- Te dempen watergang
- Onderhoudspad WRIJ (breedspoor, 5.00m)
- Onderhoudsroute WRIJ (breedspoor, 5.00m)
- Beheerpad SBB (breedte 5.00m)
- Natuurvriendelijke oever
- Inundatie T10
- Kernzone waterschap WRIJ
- Oppervlakkige terreinafwatering
- Wandelroute
- Bestaande duiker met gegevens
- Nieuwe duiker met gegevens
- Nieuwe stuw
- Bestaande stuw
- Nieuwe stenen drempel
- Nieuwe ijzgoot
- 11.23 Nieuwe hoogtes
- 12.74 Uitstroom bestaande (hwalleidingen
- 11.85 Uitstroom bestaande drainage
- Bestaande groen structuur
- Aanplanten struweel
- Aanbrengen grasbetontegels
- Afplaggen/ ontgraven terrein ophoging Flierdijk
- Contour natschade
- Contour spitten met open put methode
- Spitten met open put methode
- Ophoging
- Ophogen, cultuurtechnisch profileren en inzaaien
- Wens tot ophoging
- Bestaande kabels en leidingen

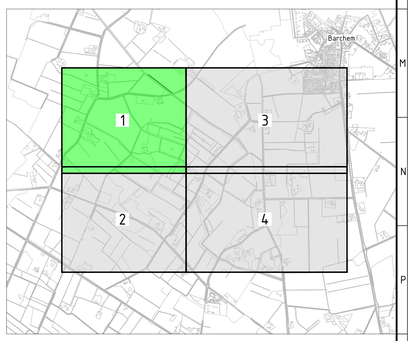

Opmerkingen

- Maten in meters en dimensies van materialen in mm, tenzij anders aangegeven.
- Coördinaten in RD-stelsel en hoogtematen in meters t.o.v. N.A.P.
- Voor dwarsprofielen en duikers zie 221138_AdB_TEK_4003 Dwarsprofielen
- Voor details kunstwerken zie 221138_AdB_TEK_4004 Details

0 10 20 30 40m
SCHAAL 1:1000

versie	wijzigingen	getekend	controle	gezien	datum uitgifte
4.0	Diverse wijzigingen	HHN	NPS	BSK	22-02-2024
3.0	Diverse wijzigingen	HHN	NPS	BSK	22-12-2023
2.0	Diverse wijzigingen	HHN	NPS	BSK	01-12-2023
1.0	Eerste versie	HHN	NPS	BSK	20-11-2023

Waterschap Rijn en IJssel

Klimaatrobuuste inrichting Hagenbeek

Uitvoeringsontwerp (bestekstekening)
Overzichtstekening maatregelen

Aveco de Bondt
onderzoeks ontwerpt advisbureau
info@avecodebondt.nl (Hoofdkantoor) 088-240 4000 (Vestiging Zwolle) 088-240 4010

projectnr.	221138	status	Definitief	schaal	1:1000	blad	01	tek.nr.	221138_AdB_TEK_4002
bestektnr.	221138	document	TEK	formaat	A0	aantal	04		

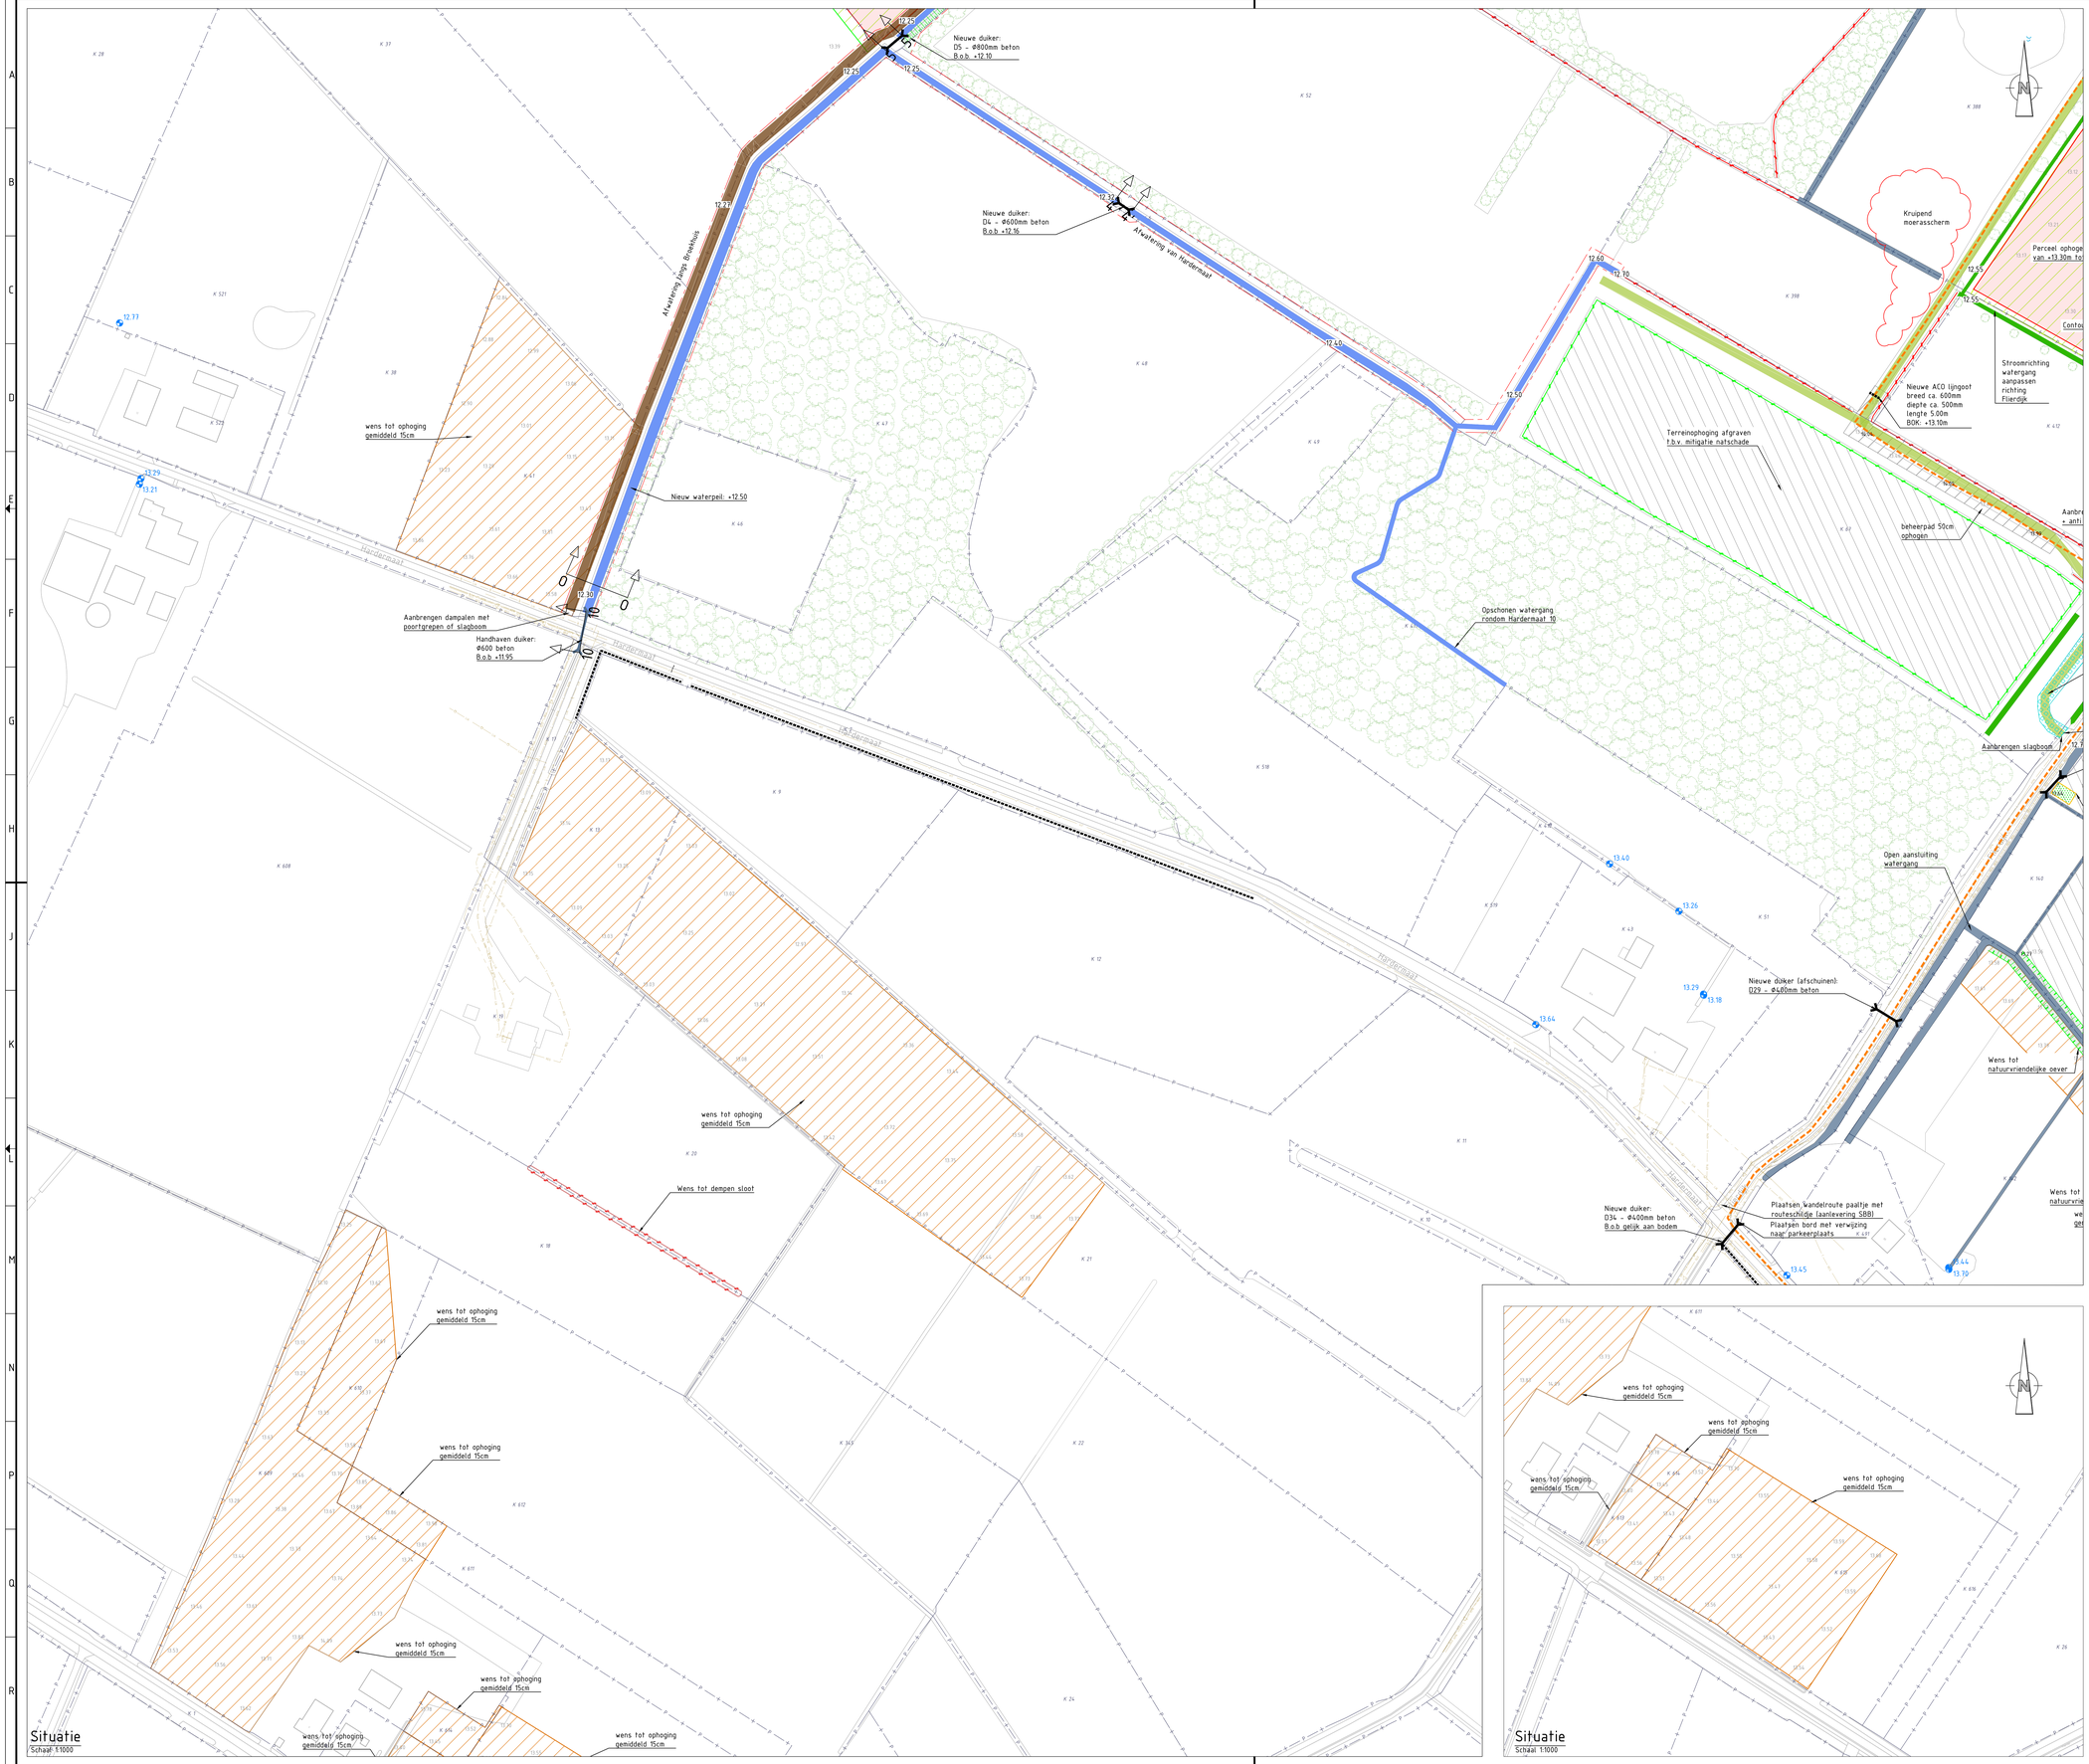

Legenda

- Legger watergangen (onderhoudsplicht WRIJ)
- Handhaven watergang (onderhoudsplicht derden)
- Verondiepen watergang (onderhoudsplicht derden)
- Opschonen watergang
- Te dempen watergang
- Onderhoudspad WRIJ (breedspoor, 5.00m)
- Onderhoudsroute WRIJ (breedspoor, 5.00m)
- Beheerpad SBB (breedte 5.00m)
- Natuurvriendelijke oever
- Inundatie T10
- Kernzone waterschap WRIJ
- Oppervlakkige terreinafwatering
- Wandelroute
- Bestaande duiker met gegevens
- Nieuwe duiker met gegevens
- Nieuwe stuw
- Bestaande stuw
- Nieuwe stenen drempel
- Nieuwe lijngoot
- 11.23 Nieuwe hoogtes
- 12.74 Uitstroom bestaande (hwalleidingen
- 11.85 Uitstroom bestaande drainage
- Bestaande groen structuur
- Aanplanten struweel
- Aanbrengen grasbetontegels
- Afplaggen/ ontgraven terrein ophoging Flierdijk
- Contour natschade
- Contour spitten met open put methode
- Spitten met open put methode
- Ophoging
- Ophogen, cultuurtechnisch profileren en inzaaien
- Wens tot ophoging
- Bestaande kabels en leidingen

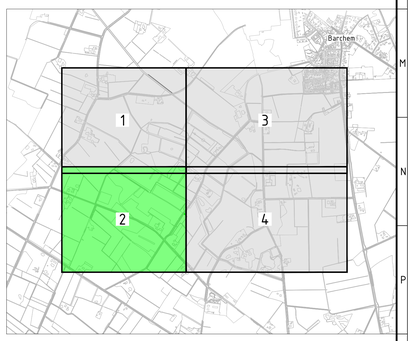

Opmerkingen

- Maten in meters en dimensies van materialen in mm, tenzij anders aangegeven.
- Coördinaten in RD-stelsel en hoogtematen in meters t.o.v. N.A.P.
- Voor dwarsprofielen en duikers zie 221138_AdB_TEK_4003 Dwarsprofielen
- Voor details kunstwerken zie 221138_AdB_TEK_4004 Details

0 10 20 30 40m
SCHAAL 1:1000

versie	wijzigingen	getekend	controle	gezien	datum uitgifte
4.0	Diverse wijzigingen	HHN	NPS	BSK	22-02-2024
3.0	Diverse wijzigingen	HHN	NPS	BSK	22-12-2023
2.0	Diverse wijzigingen	HHN	NPS	BSK	01-12-2023
1.0	Eerste versie	HHN	NPS	BSK	20-11-2023

Waterschap Rijn en IJssel

Klimaatrobuuste inrichting Hagenbeek

Uitvoeringsontwerp (bestekstekening)
Overzichtstekening maatregelen

Aveco de Bondt
ondersteunt. ontwerpt. adviseert
info@avecodebondt.nl (Postbus 64, 7450 AB Holten) (+31) 88 00 48 222

projectnr.	221138	status	Definitief	schaal	1:1000	blad	02	tek.nr.	221138_AdB_TEK_4002
bestekkn.	221138	document	TEK	formaat	A0	aantal	04		

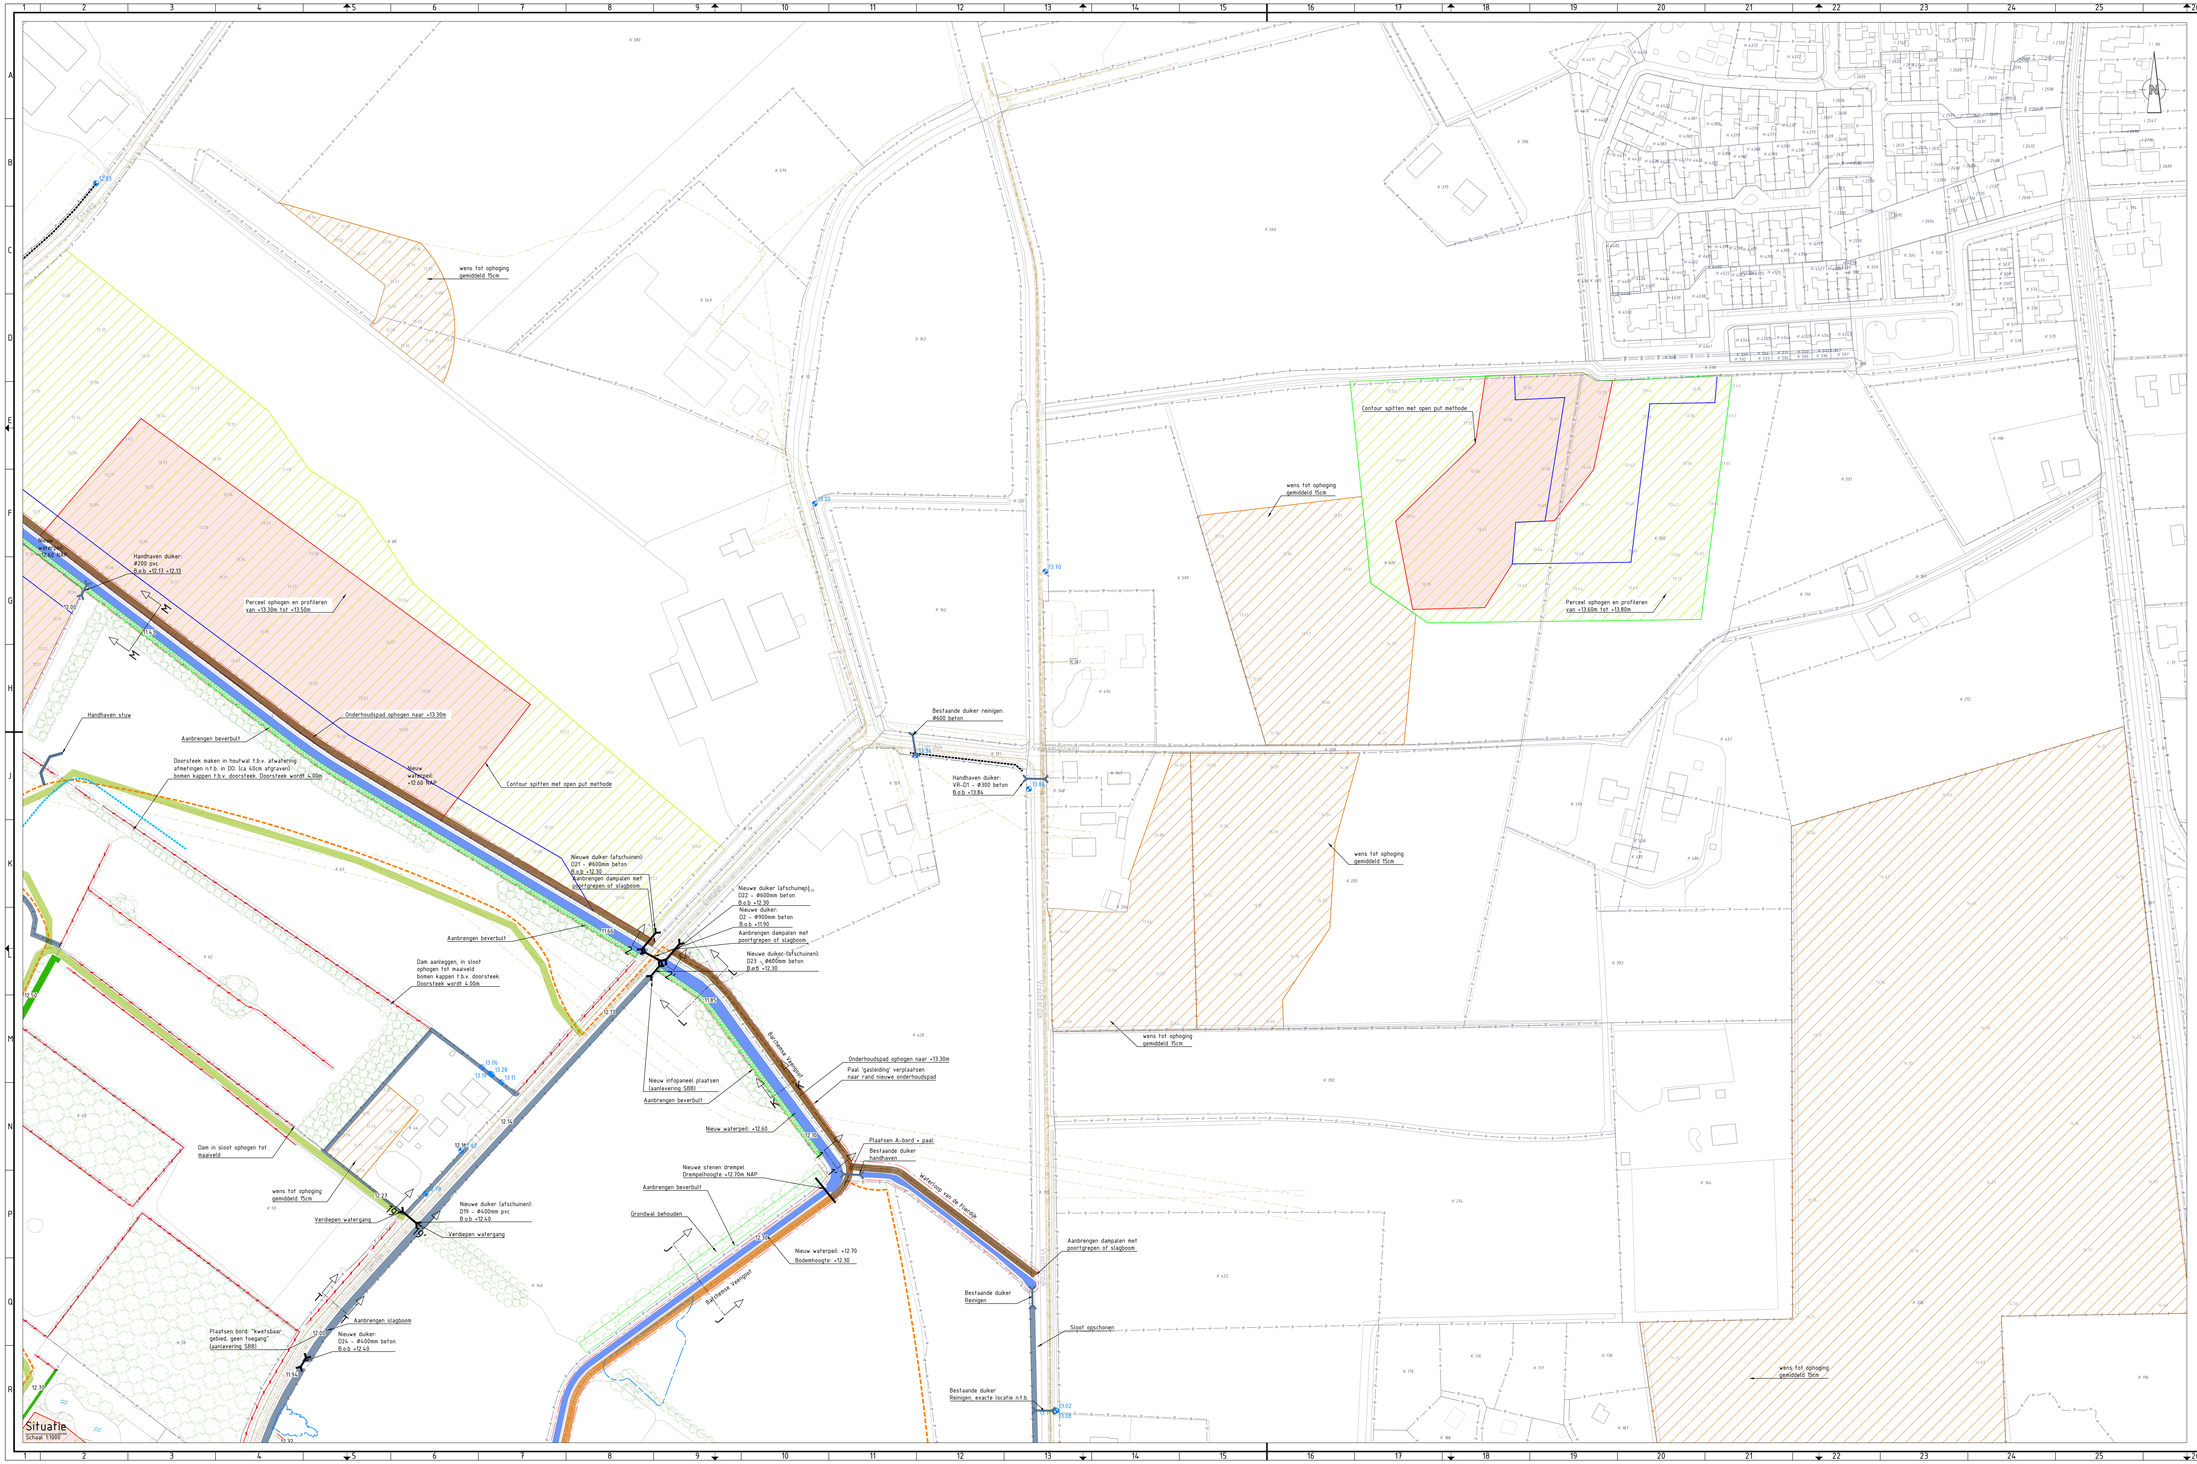

Legenda

- Legger watergangen (onderhoudsplicht WRIJ)
- Handhaven watergang (onderhoudsplicht derden)
- Verondiepen watergang (onderhoudsplicht derden)
- Opschonen watergang
- Te dempen watergang
- Onderhoudspad WRIJ (breedspoor, 5.00m)
- Onderhoudsroute WRIJ (breedspoor, 5.00m)
- Beheerpad SBB (breedte 5.00m)
- Natuurvriendelijke oever
- Inundatie T10
- Kernzone waterschap WRIJ
- Oppervlakkige terreinafwatering
- Wandelroute
- Bestaande duiker met gegevens
- Nieuwe duiker met gegevens
- Nieuwe stuw
- Bestaande stuw
- Nieuwe stenen drempel
- Nieuwe lijngoot
- 11.23 Nieuwe hoogtes
- 12.34 / 11.45 Uitstroom bestaande (hwa)leidingen
- 11.85 Uitstroom bestaande drainage
- Bestaande groen structuur
- Aanplanten struweel
- Aanbrengen grasbetontegels
- Afplaggen/ ontgraven terrein ophoging Fliierdijk
- Contour natschade
- Contour spitten met open put methode
- Spitten met open put methode
- Ophoging
- Ophogen, cultuurtechnisch profileren en inzaaien
- Wens tot ophoging
- Bestaande kabels en leidingen

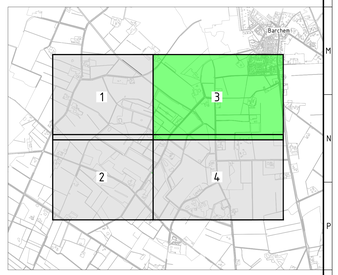

Opmerkingen

- Maten in meters en dimensies van materialen in mm, tenzij anders aangegeven.
- Coördinaten in RD-stelsel en hoogtematen in meters t.o.v. N.A.P.
- Voor dwarsprofielen en dukers zie 221138_AdB_TEK_4003 Dwarsprofielen
- Voor details kunstwerken zie 221138_AdB_TEK_4004 Details

SCHAAL 1:1000 — 10 25 50 125m

versie	wijzigingen	getekend	controle	gecien	datum uitgifte
4.0	Diverse wijzigingen	HHN	NPS	BSK	22-02-2024
3.0	Diverse wijzigingen	HHN	NPS	BSK	22-12-2023
2.0	Diverse wijzigingen	HHN	NPS	BSK	01-12-2023
1.0	Eerste versie	HHN	NPS	BSK	20-11-2023

Waterschap Rijn en IJssel

Klimaatrobuuste inrichting Hagenbeek

Uitvoeringsontwerp (bestekstekening)

Overzichtstekening maatregelen

Aveco de Bondt
onderzoek ontwerp adviseert
Industriestraat 12 Doetinchem T 088-00 88 000 www.avecodebondt.nl

projectnr	221138	status	Definitief	schaal	1:1000	kaart	03
tekenwerk	221138	document	TEK	formaat	A0+/A1/A0	aantal	04

hoofd nr. 221138_AdB_TEK_4002

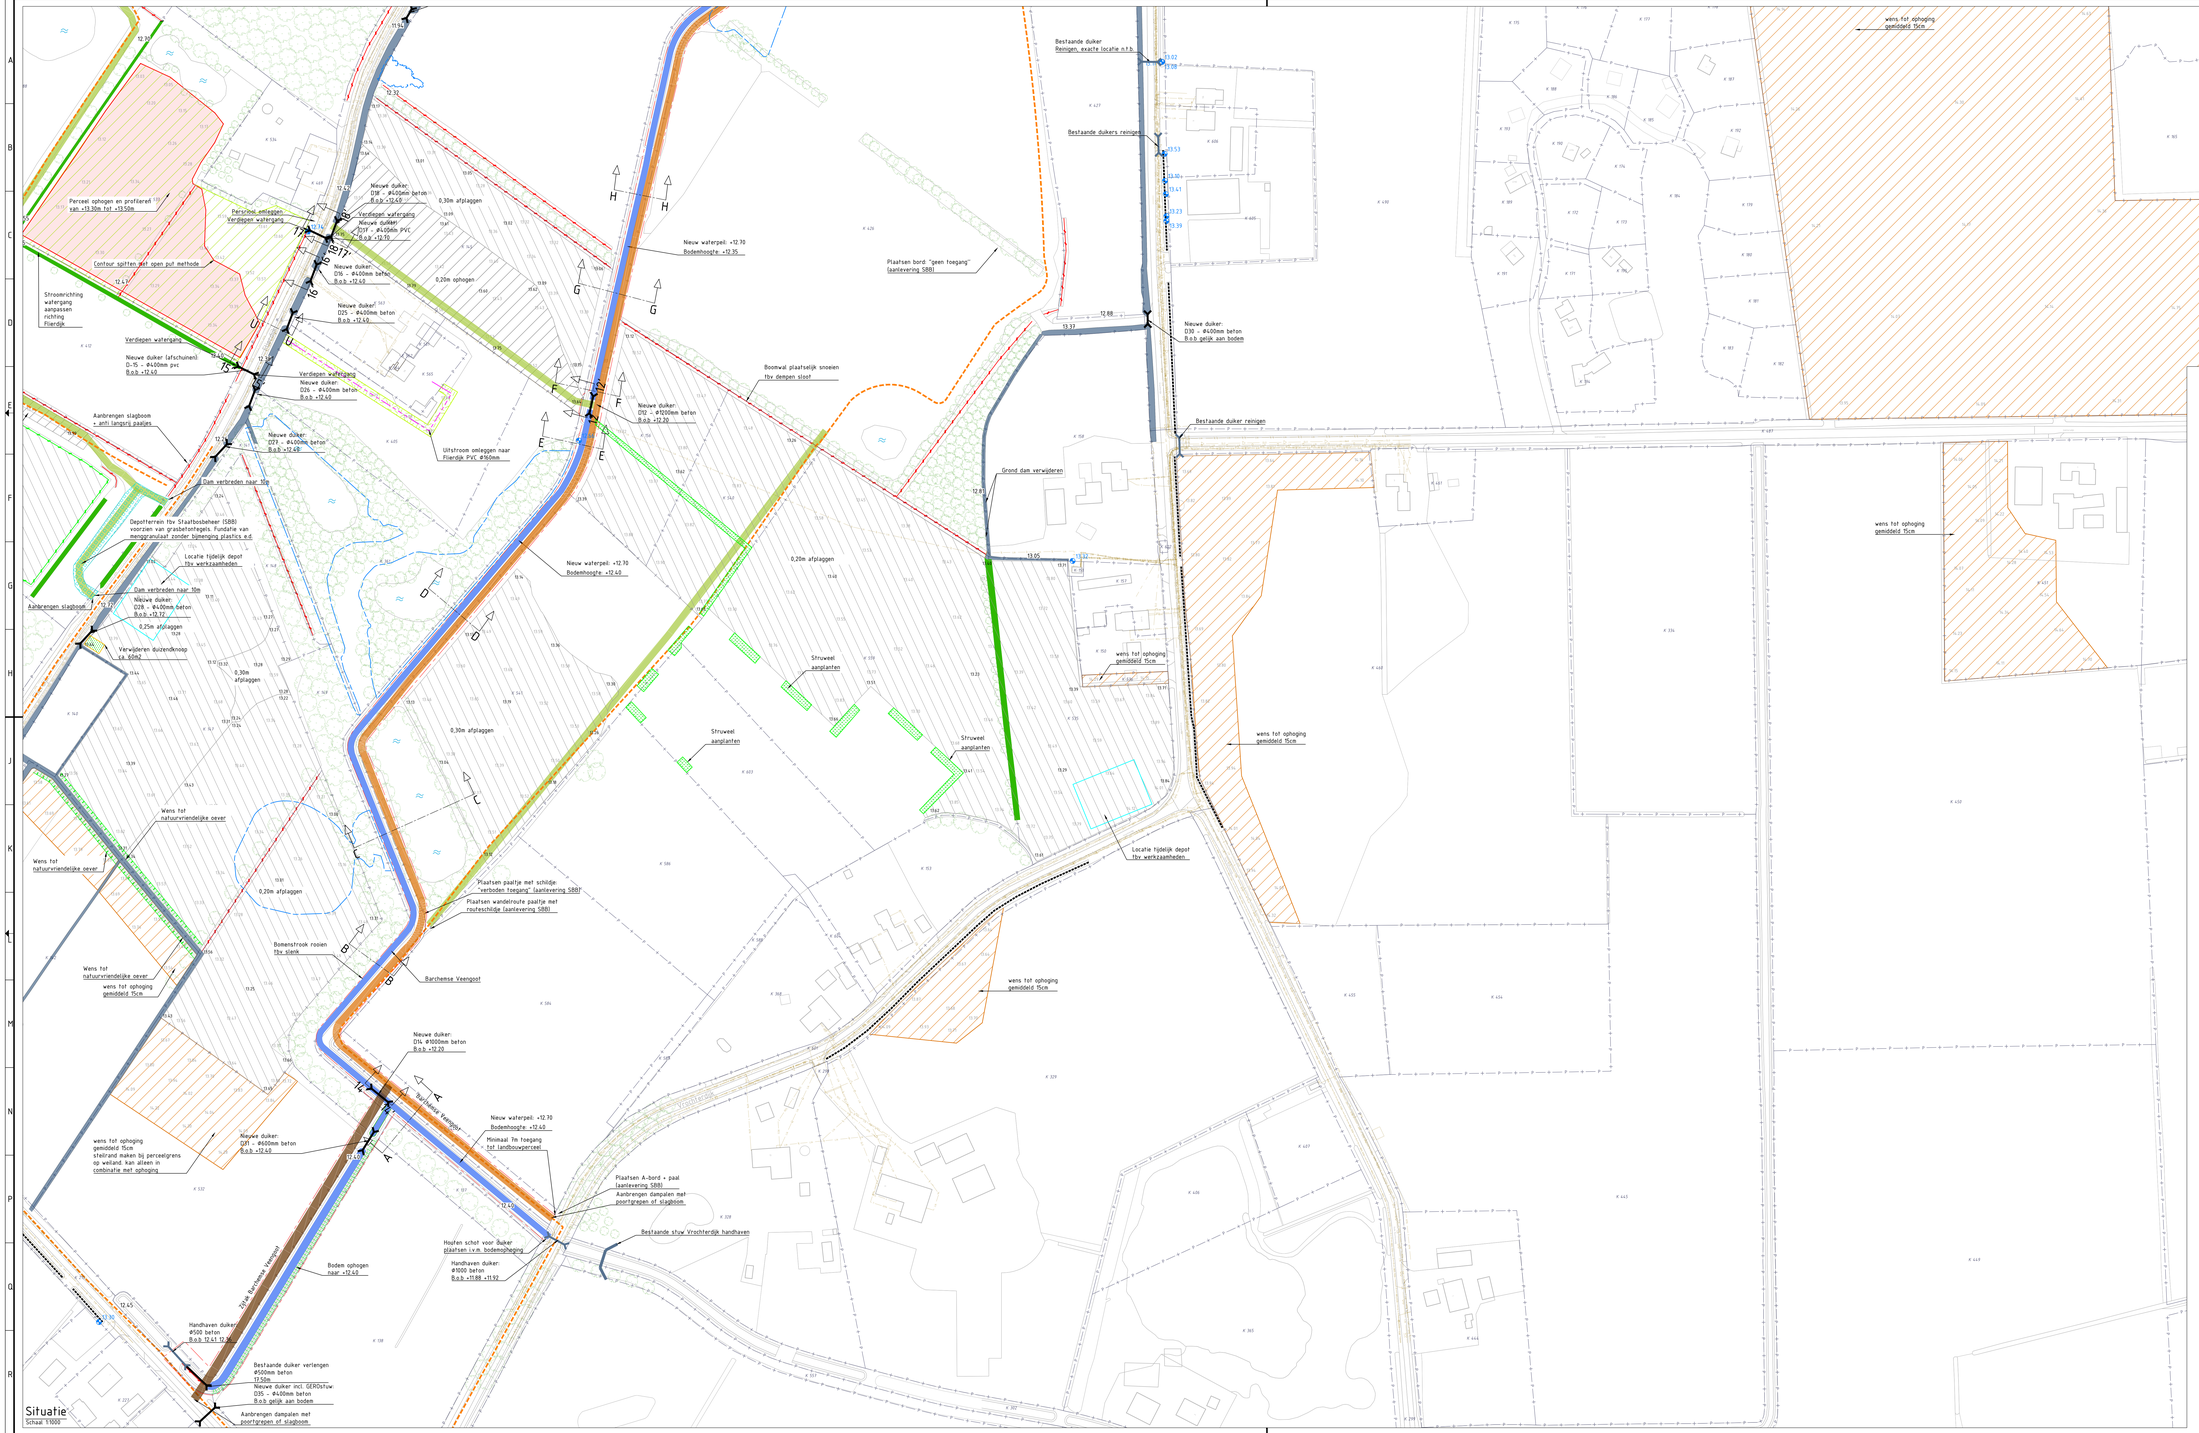

Opmerkingen

- Maten in meters en dimensies van materialen in mm, tenzij anders aangegeven.
- Coördinaten in RD-stelsel en hoogtematen in meters t.o.v. N.A.P.
- Voor dwarsprofielen en dukers: zie 221138_AdB_TEK_4003 Dwarsprofielen
- Voor details kunstwerken zie 221138_AdB_TEK_4004 Details

SCHAAL 1:1000

versie	wijzigingen	getekend	controle	gecien	datum uitgifte
4.0	Diverse wijzigingen	HHN	NPS	BSK	22-02-2024
3.0	Diverse wijzigingen	HHN	NPS	BSK	22-12-2023
2.0	Diverse wijzigingen	HHN	NPS	BSK	01-12-2023
1.0	Eerste versie	HHN	NPS	BSK	20-11-2023

Waterschap Rijn en IJssel

Klimaatrobuuste inrichting Hagenbeek

Uitvoeringsontwerp (bestekstekening)

Overzichtstekening maatregelen

Aveco de Bondt
WATERBOUW | GEBIEDSINRICHTING | GROEN
Postbus 1000, 4000 BA Tiel

projectnr	221138	status	Definitief	schaal	1:1000	staat	04	tek-nr.	221138_AdB_TEK_4002
tekenaar	221138	document	TEK	formaat	A0x16.70	aantal	04		