



Bovenaanzicht: Stuw Barchemse Veengoot ST80720047
Schaal 1:100

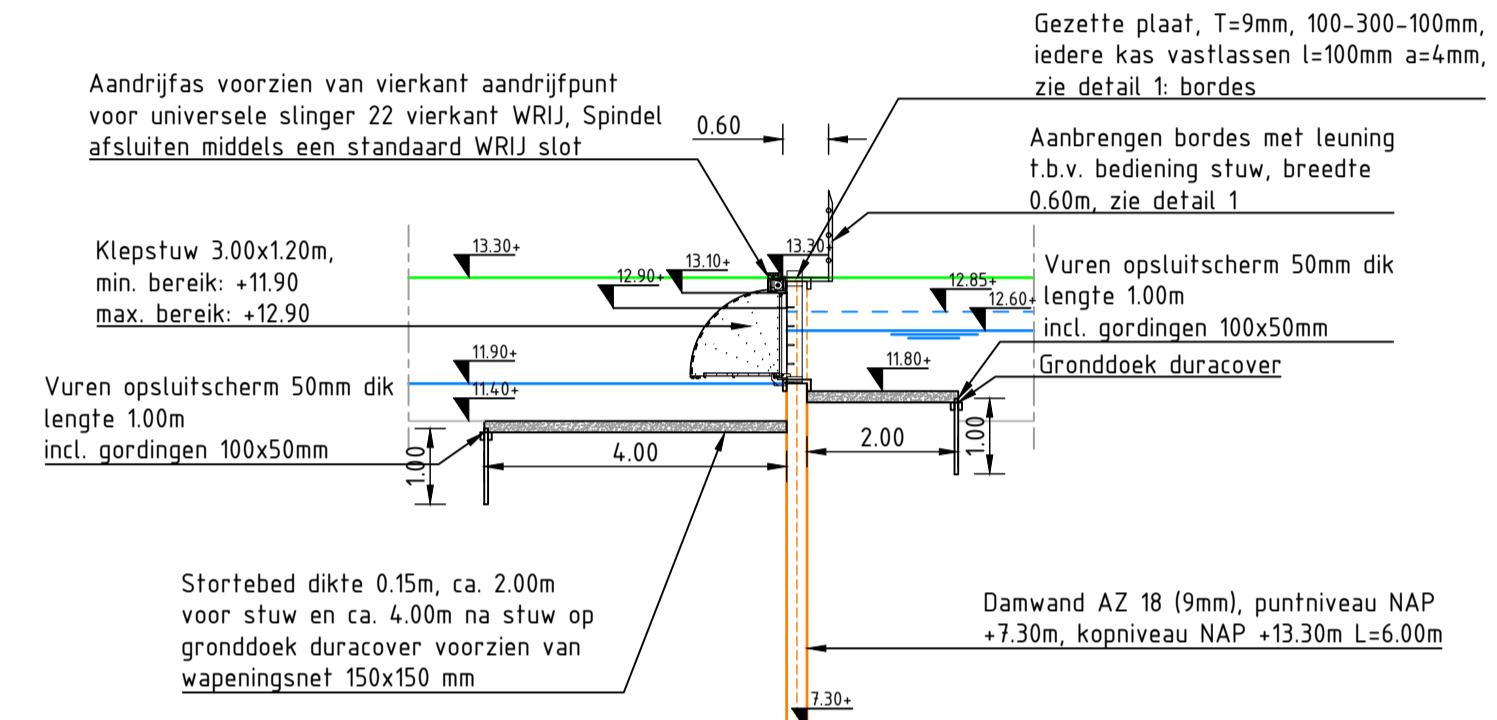


Doorsnede: 1-1
Schaal 1:100

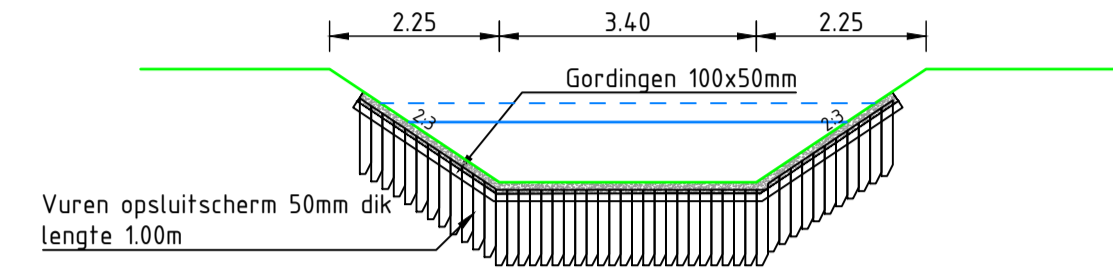


Detail opsluitscherm

Schaal 1:100

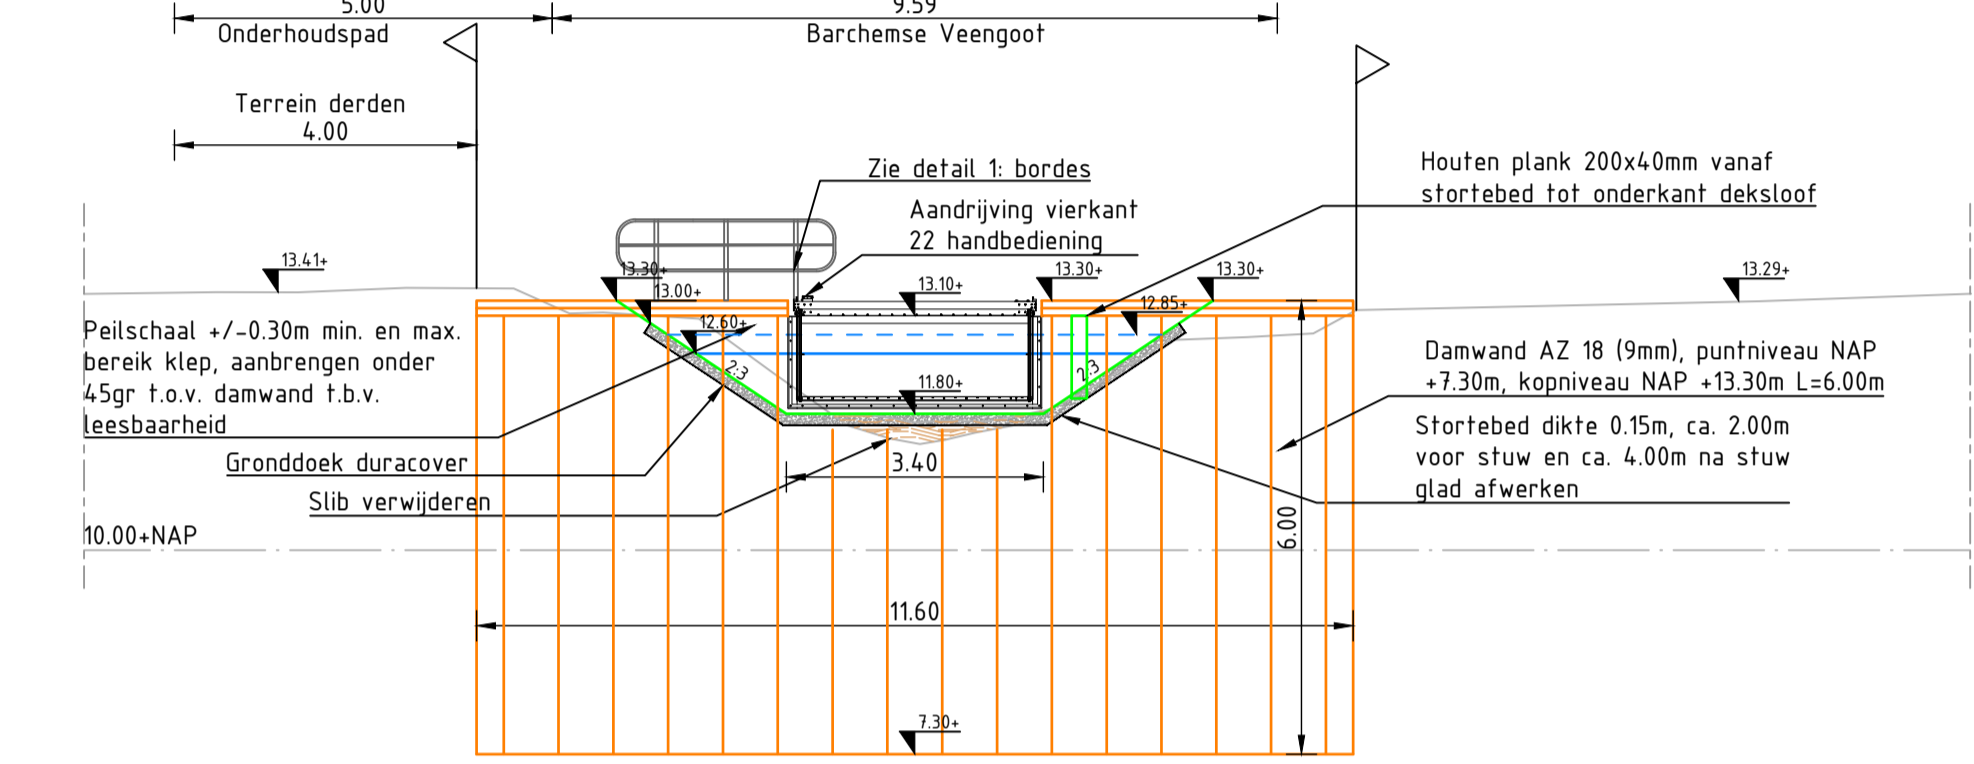


Dwarsprofiel: N-N

SCHAAL 1:100

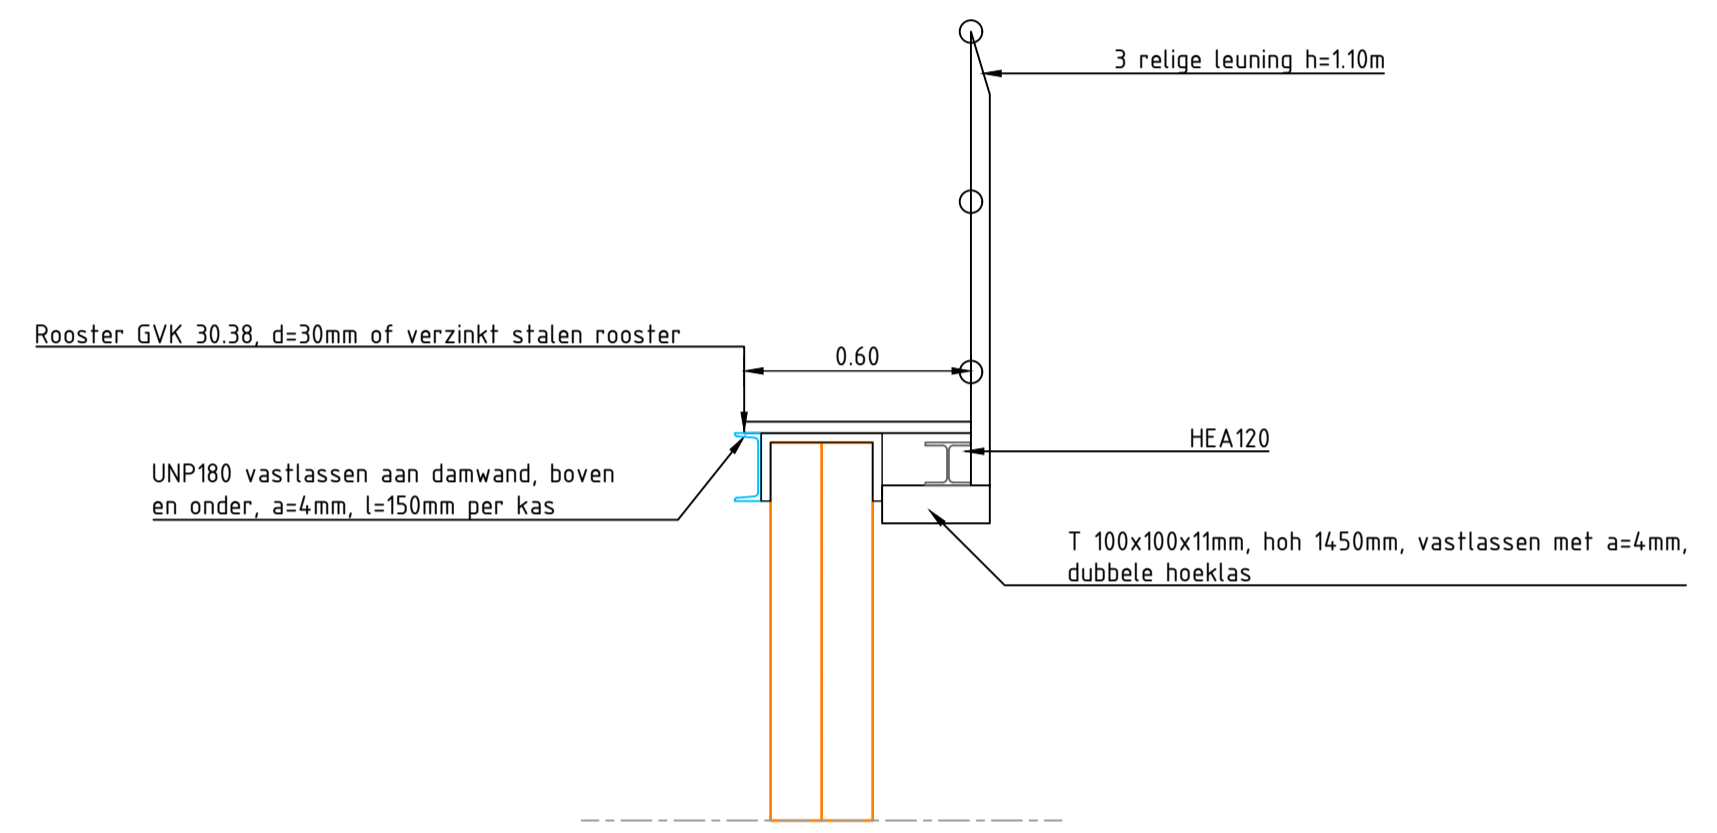


Detail 1: bordes


Schaal 1:20

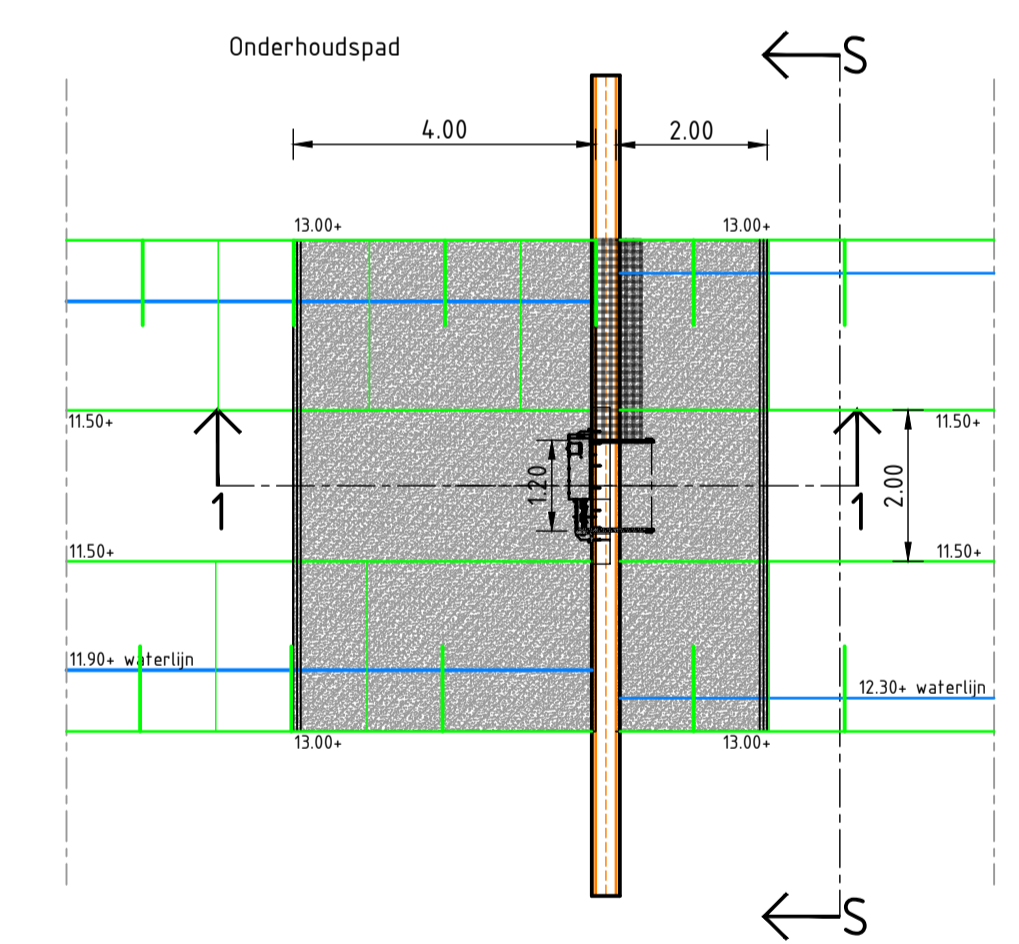

Bovenaanzicht: Stuw afwatering langs Broekhuis
Schaal 1:100

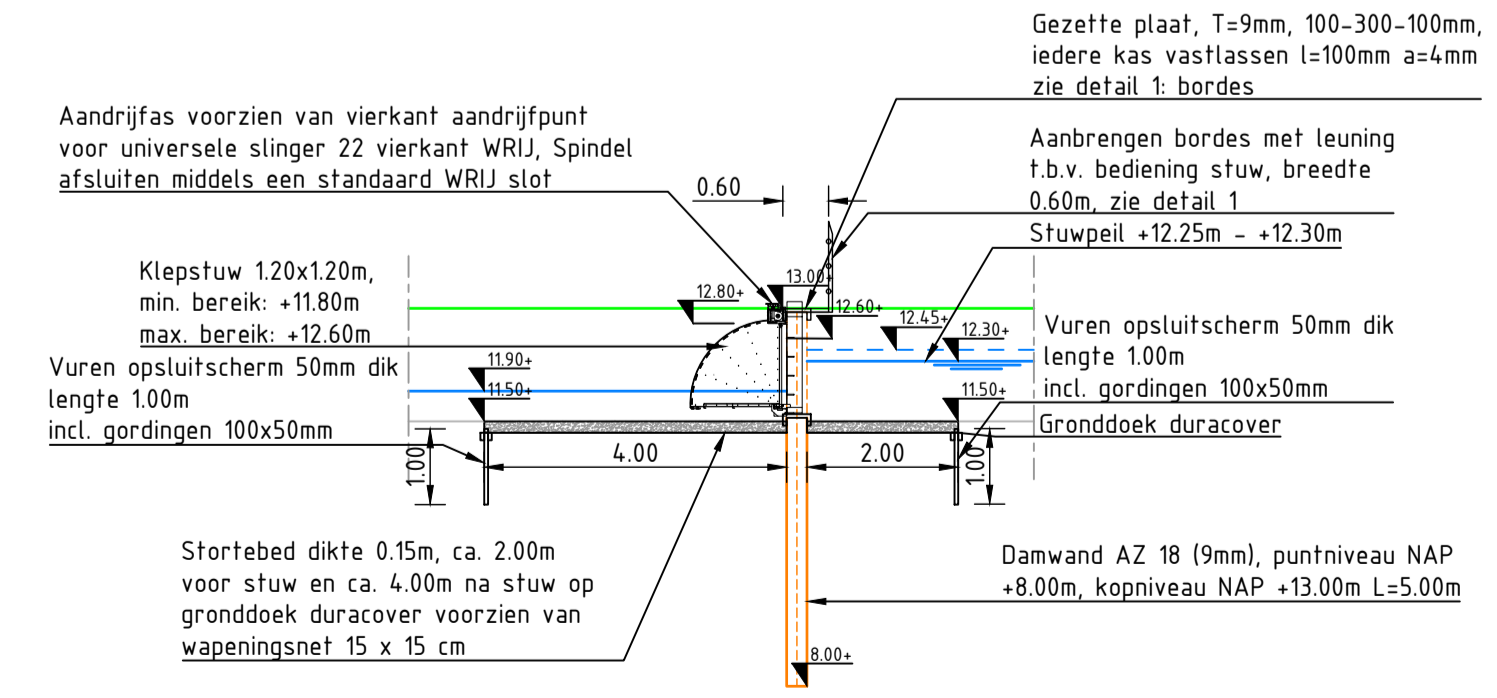


Doorsnede: 1-1
Schaal 1:100

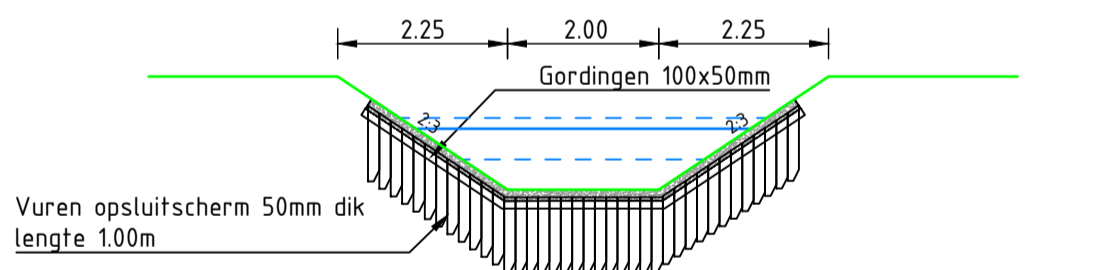

Detail opsluitscherm

Schaal 1:100

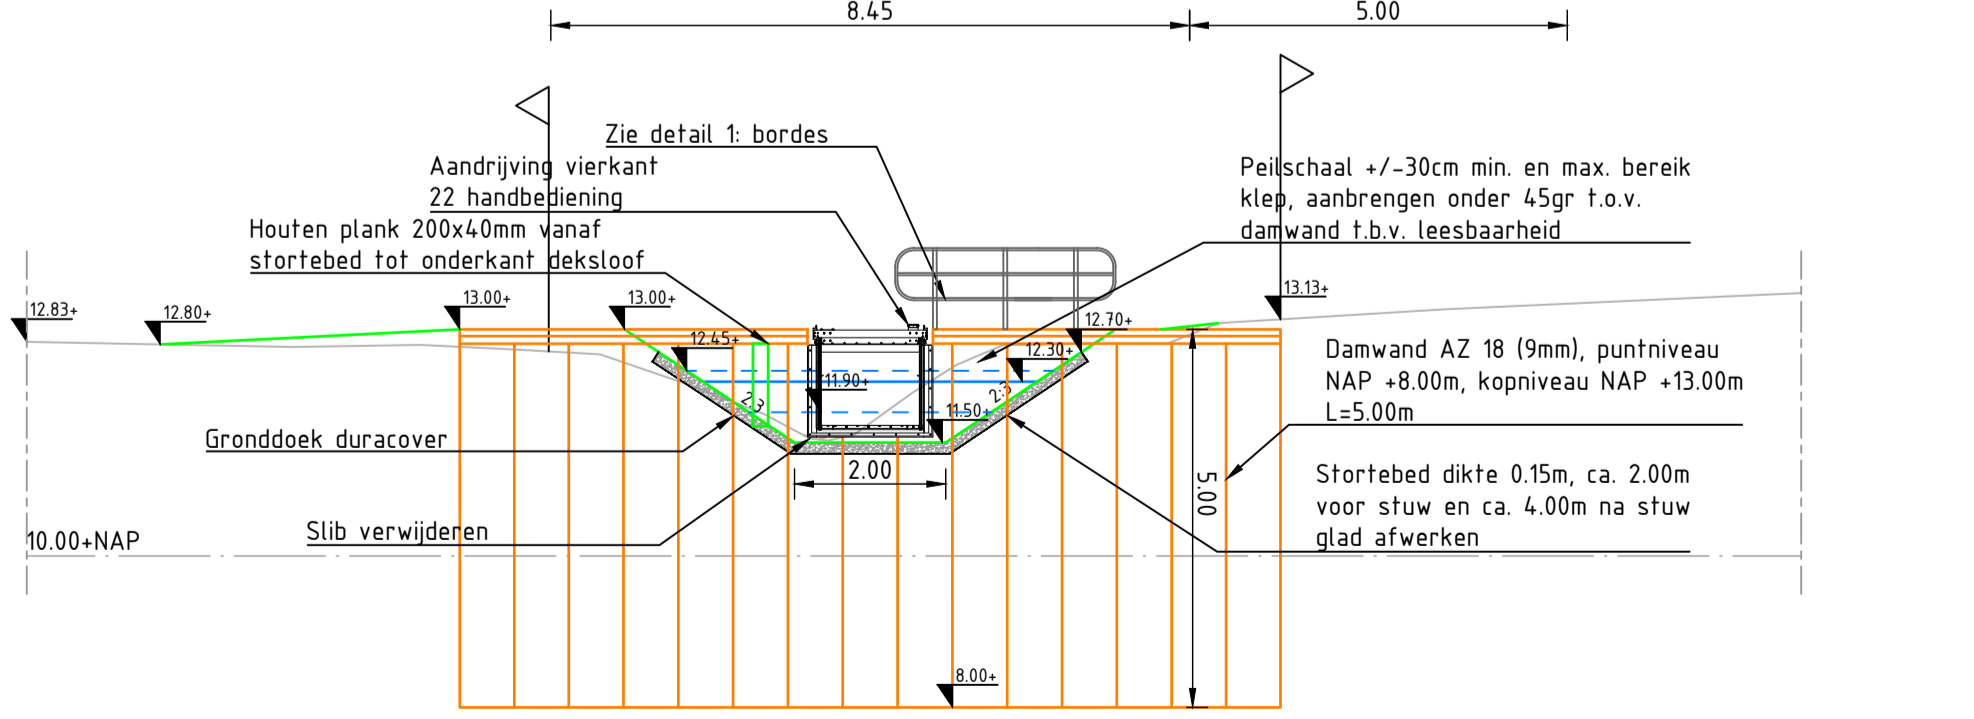


Dwarsprofiel: S-S

SCHAAL 1:100



Opmerkingen

- Maten in meters en dimensies van materialen in mm, tenzij anders aangegeven.
- Coördinaten in RD-stelsel en hoogtematen in meters t.o.v. N.A.P.
- Zie tekening 221138_AdB_TEK_4002 voor locatie profielen

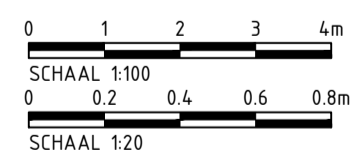

versie	wijzigingen	getekend	controle	gezien	datum uitgifte
4.0	Diverse wijzigingen	HHN	NPS	BSK	22-02-2024
3.0	Diverse wijzigingen	HHN	NPS	BSK	22-12-2023
2.0	Diverse wijzigingen	HHN	NPS	BSK	01-12-2023
1.0	Eerste uitgave	HHN	NPS	BSK	22-11-2023

Waterschap Rijn en IJssel


Klimaatrobuuste inrichting Hagenbeek

Uitvoeringsontwerp (besteksteking)
Details kunstwerken - stuw
Dwarsprofielen en Bovenaanzichten


Aveco de Bondt
onderzoekt ontwerp adviseer

projectnr.	status	Definitief	schaal	1:20/1:100	blad	01
221138	document	TEK	formaat	A1	aantal	02


221138_AdB_TEK_4004

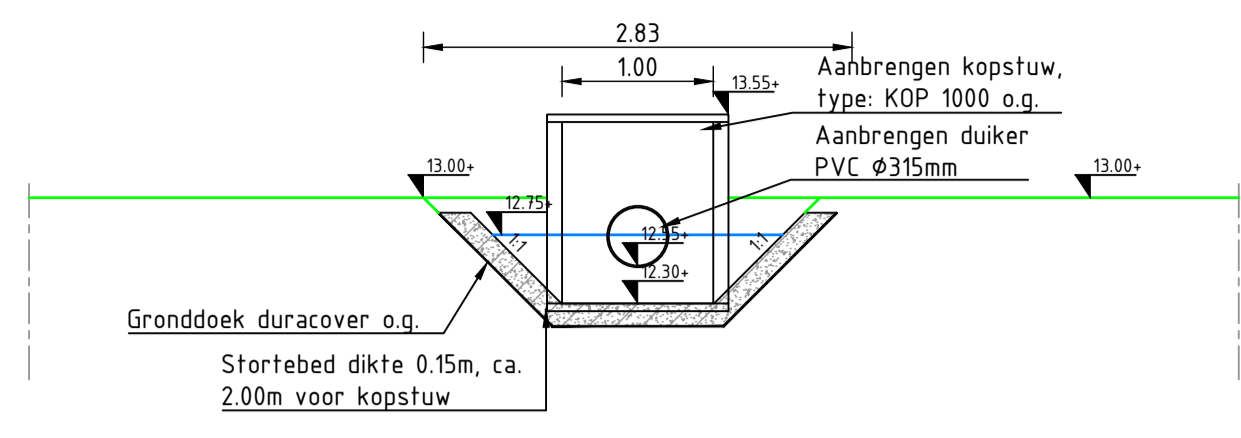


Detail: kopstuw
Schaal 150

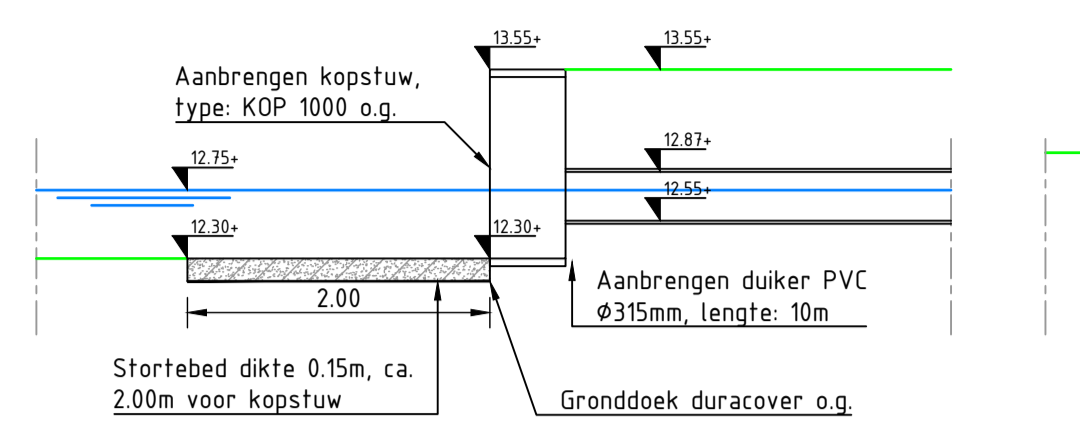



Doorsnede: kopstuw drempel
Schaal 150

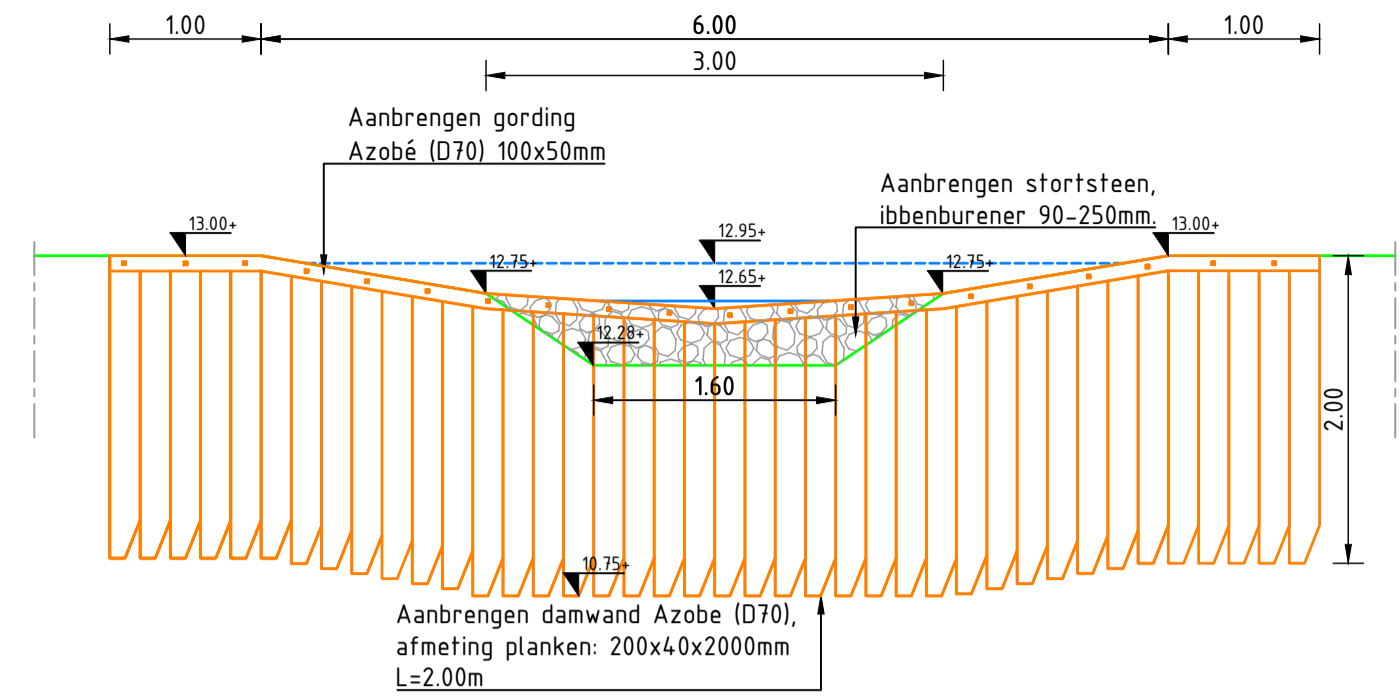



Detail: stenen drempel
Schaal 150

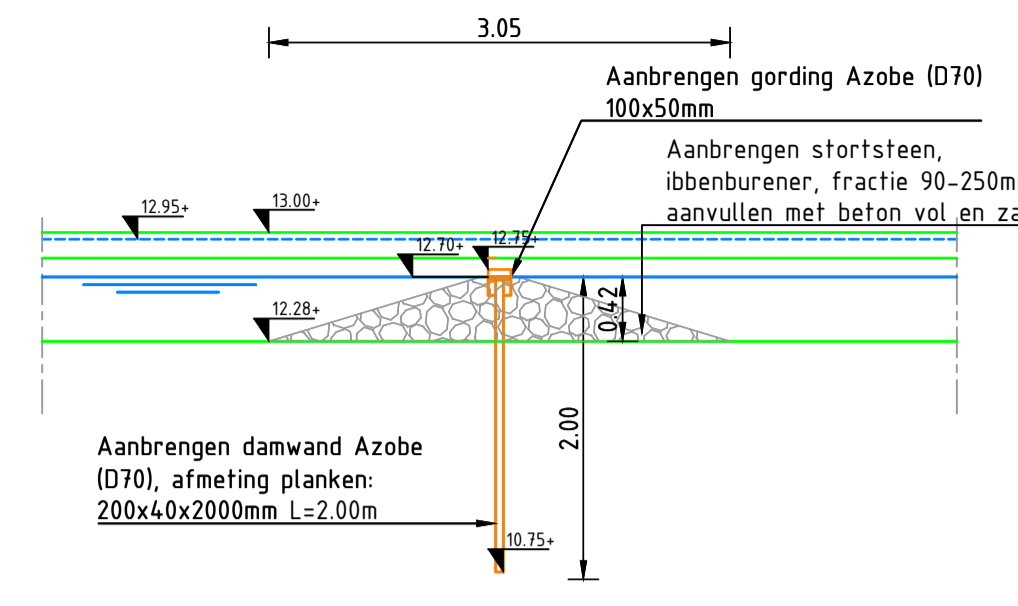


Doorsnede: stenen drempel
Schaal 150

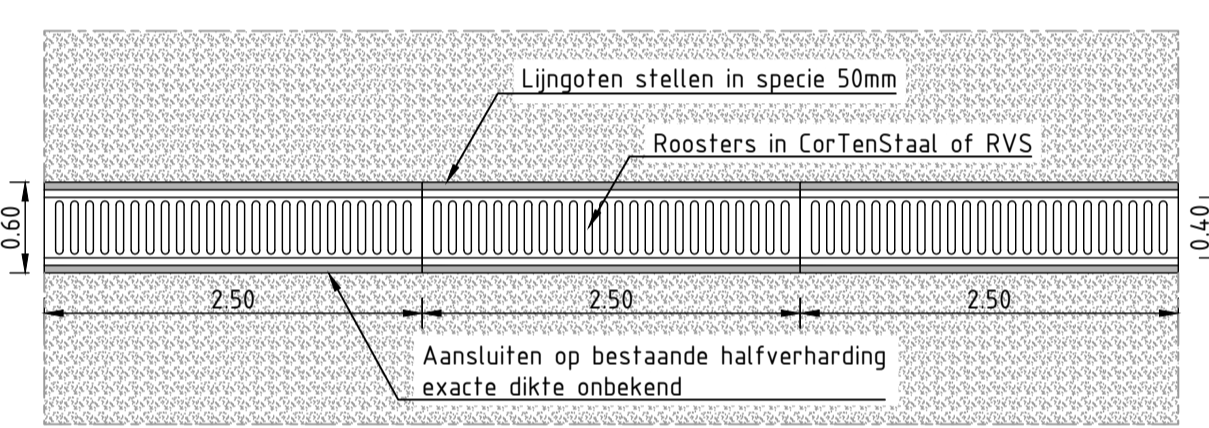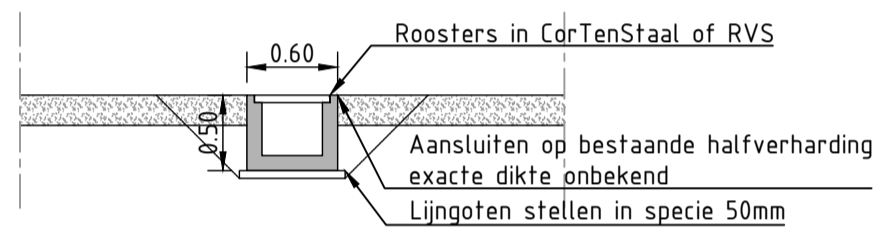

Detail: lijngoot (ACO Exodrain o.g.)
Schaal 150

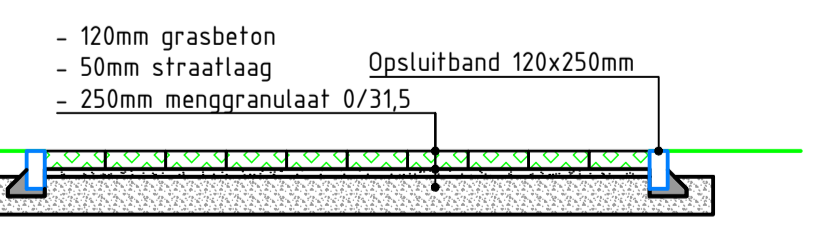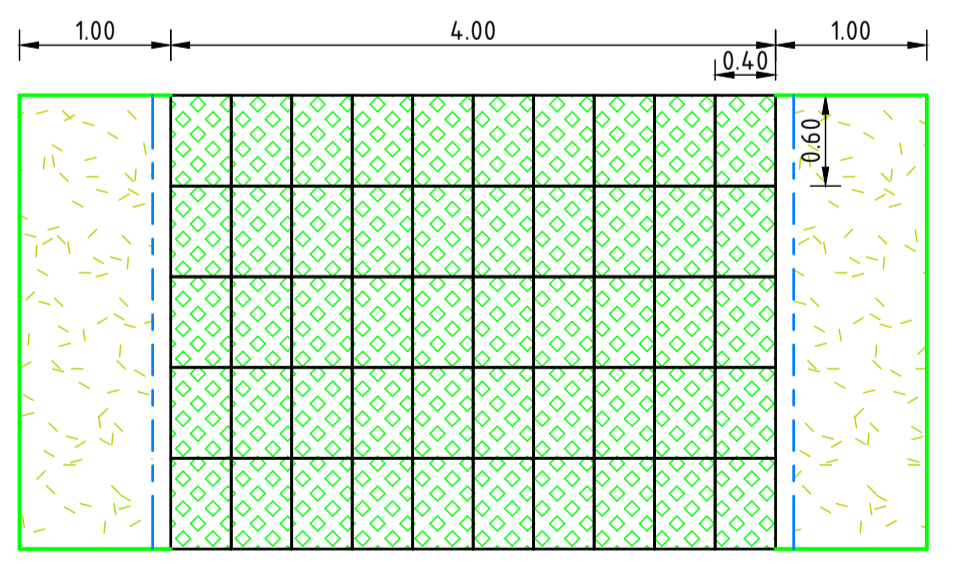


Detail: rijbaanverharding depotterrein SBB
Schaal 150

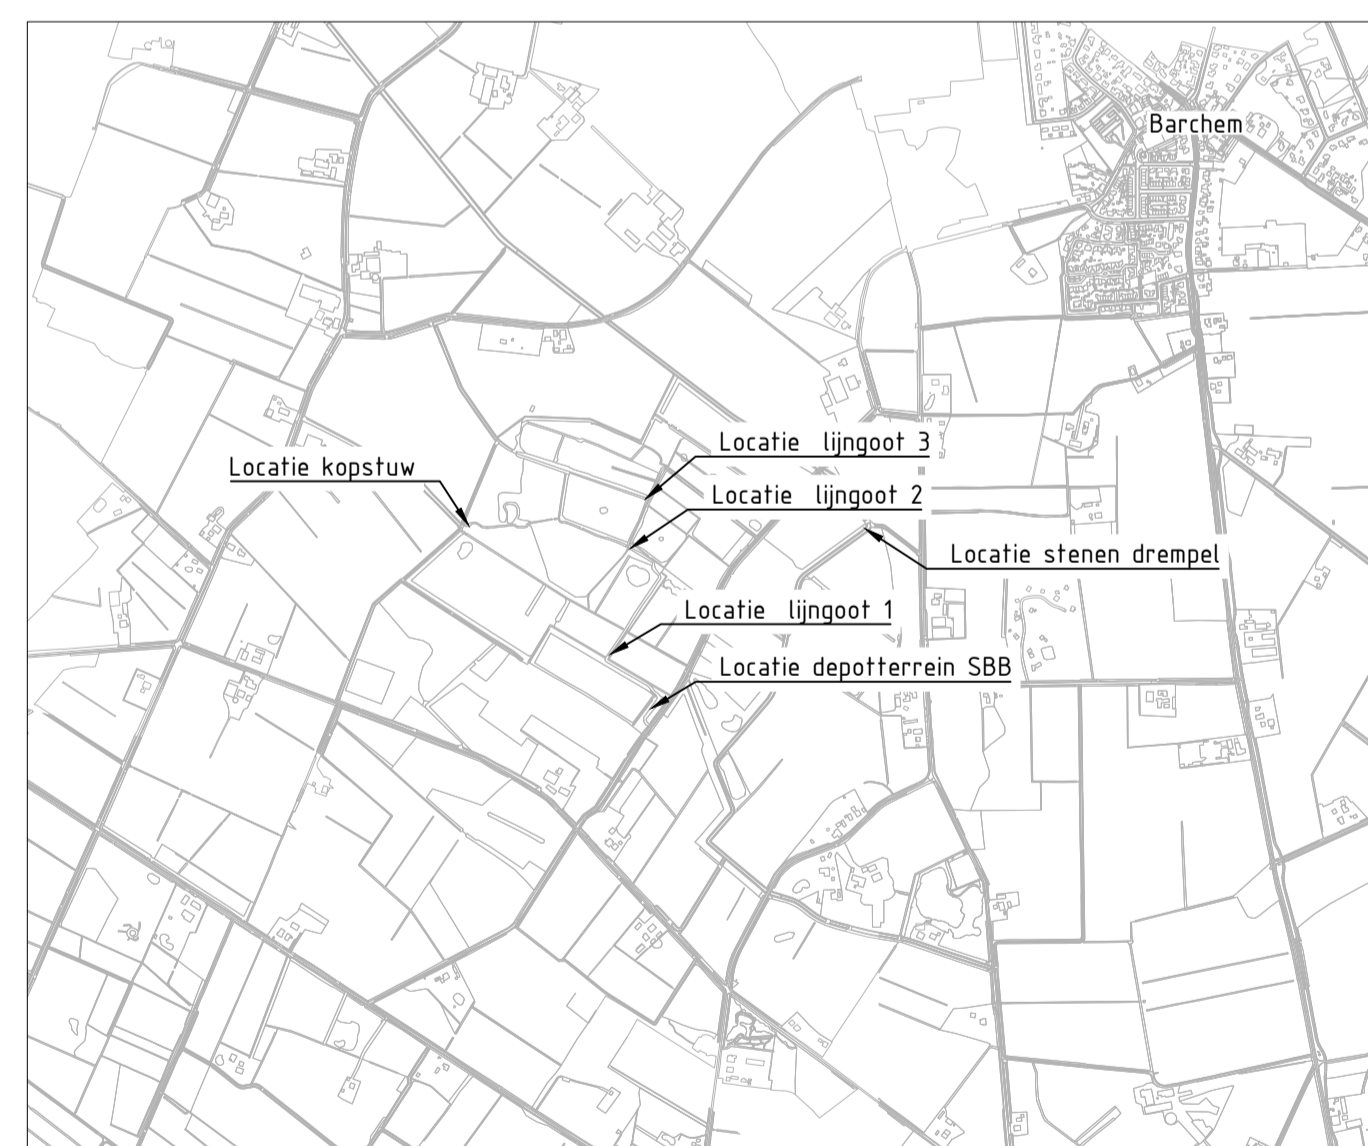

Opmerkingen

- Maten in meters en dimensies van materialen in mm, tenzij anders aangegeven.
- Coördinaten in RD-stelsel en hoogtematen in meters t.o.v. N.A.P.
- Zie tekening Z21138_AdB_TEK_4002 voor locatie profielen

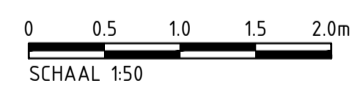

versie	wijzigingen	getekend	controle	gezien	datum uitgifte
4.0	Diverse wijzigingen	HHN	NPS	BSK	22-02-2024
3.0	Diverse wijzigingen	HHN	NPS	BSK	22-12-2023
2.0	Diverse wijzigingen	HHN	NPS	BSK	01-12-2023
1.0	Eerste uitgave	HHN	NPS	BSK	22-11-2023

Waterschap Rijn en IJssel

Klimaatrobuuste inrichting Hagenbeek

Uitvoeringsontwerp (bestekstekening)

Details

Dwarsprofielen en Bovenanzichten

projectnr. 221138 status Definitief schaal 1:50/1:100 blad 02 tek.nr. 221138_AdB_TEK_4004

besteknr. 221138 document TEK formaat A1 aantal 02

Avecq
de Bondt
onderzoekt ontwerp adviseert