


Vervangen T- stukken/afsluiter s

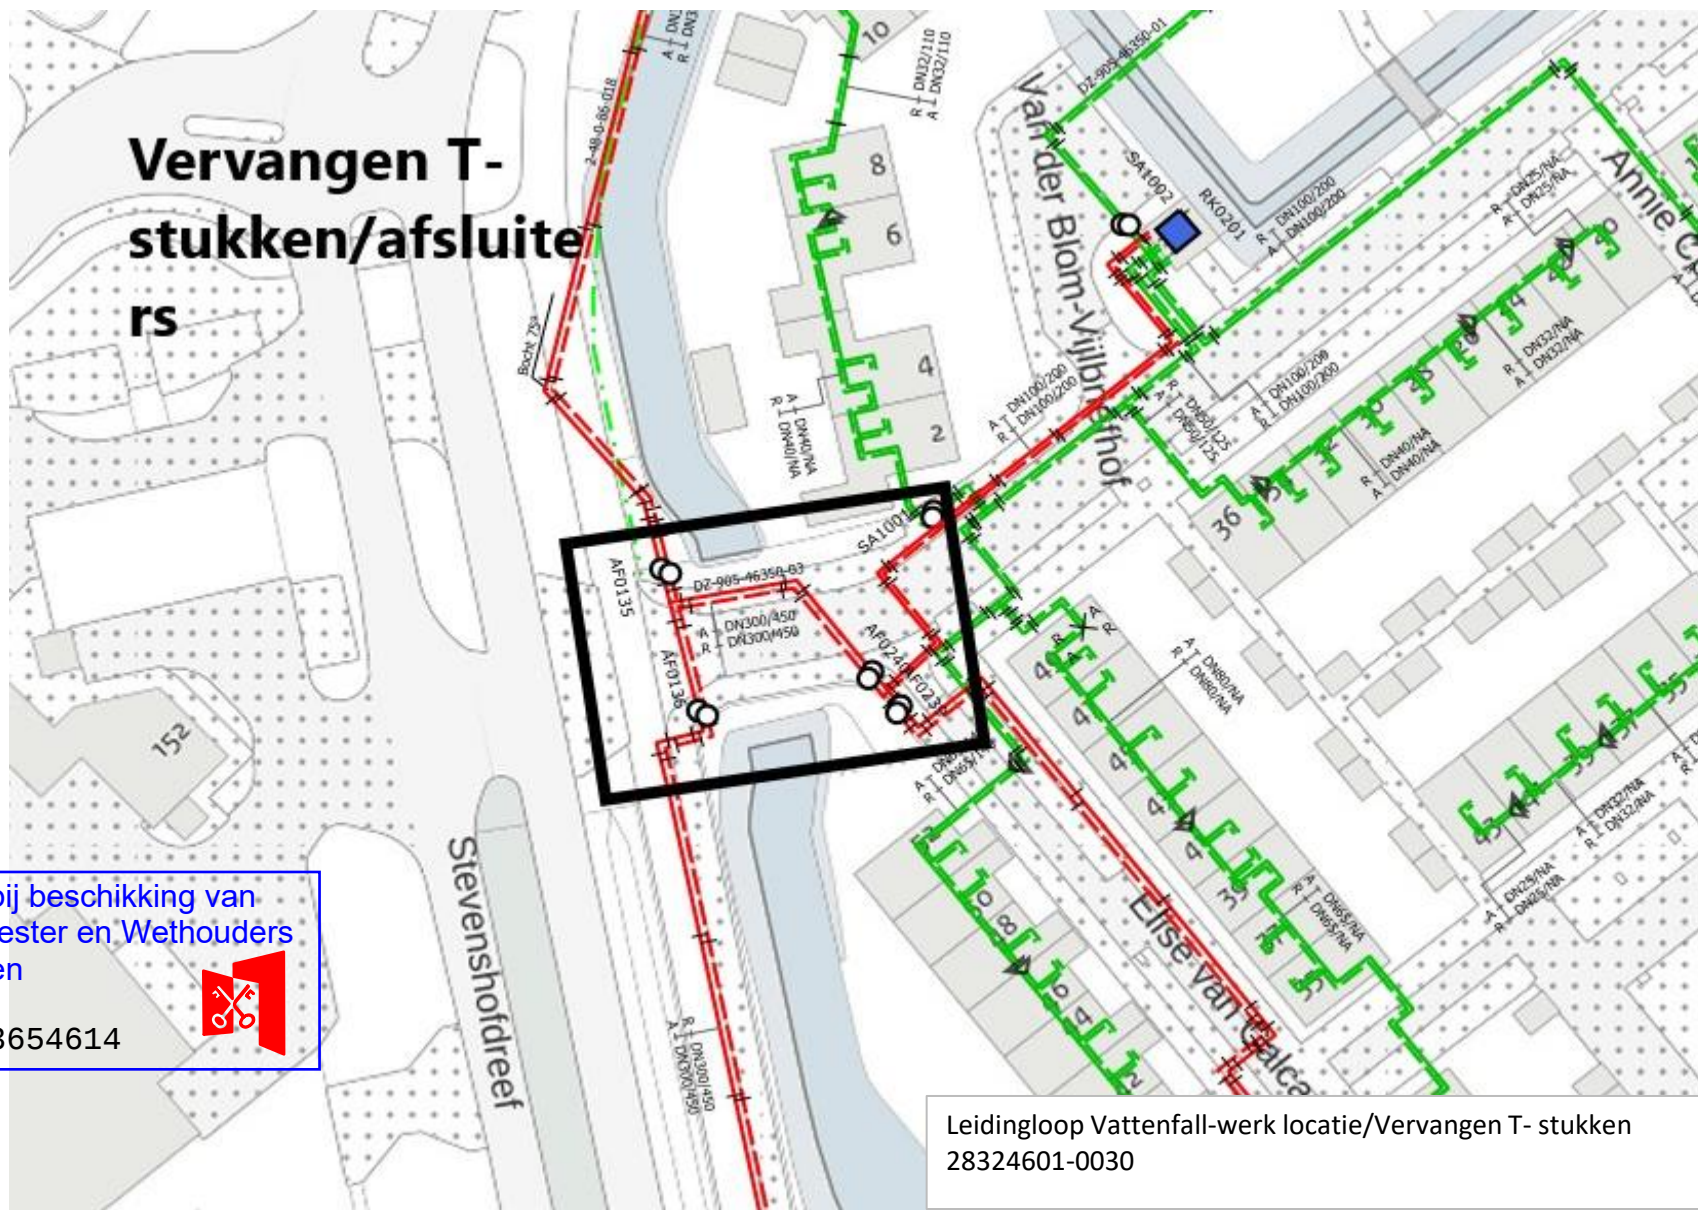

Behoort bij beschikking van
Burgemeester en Wethouders
van Leiden



BV.Z24/3654614

Leidingloop Vattenfall-werk locatie/Vervangen T- stukken
28324601-0030