



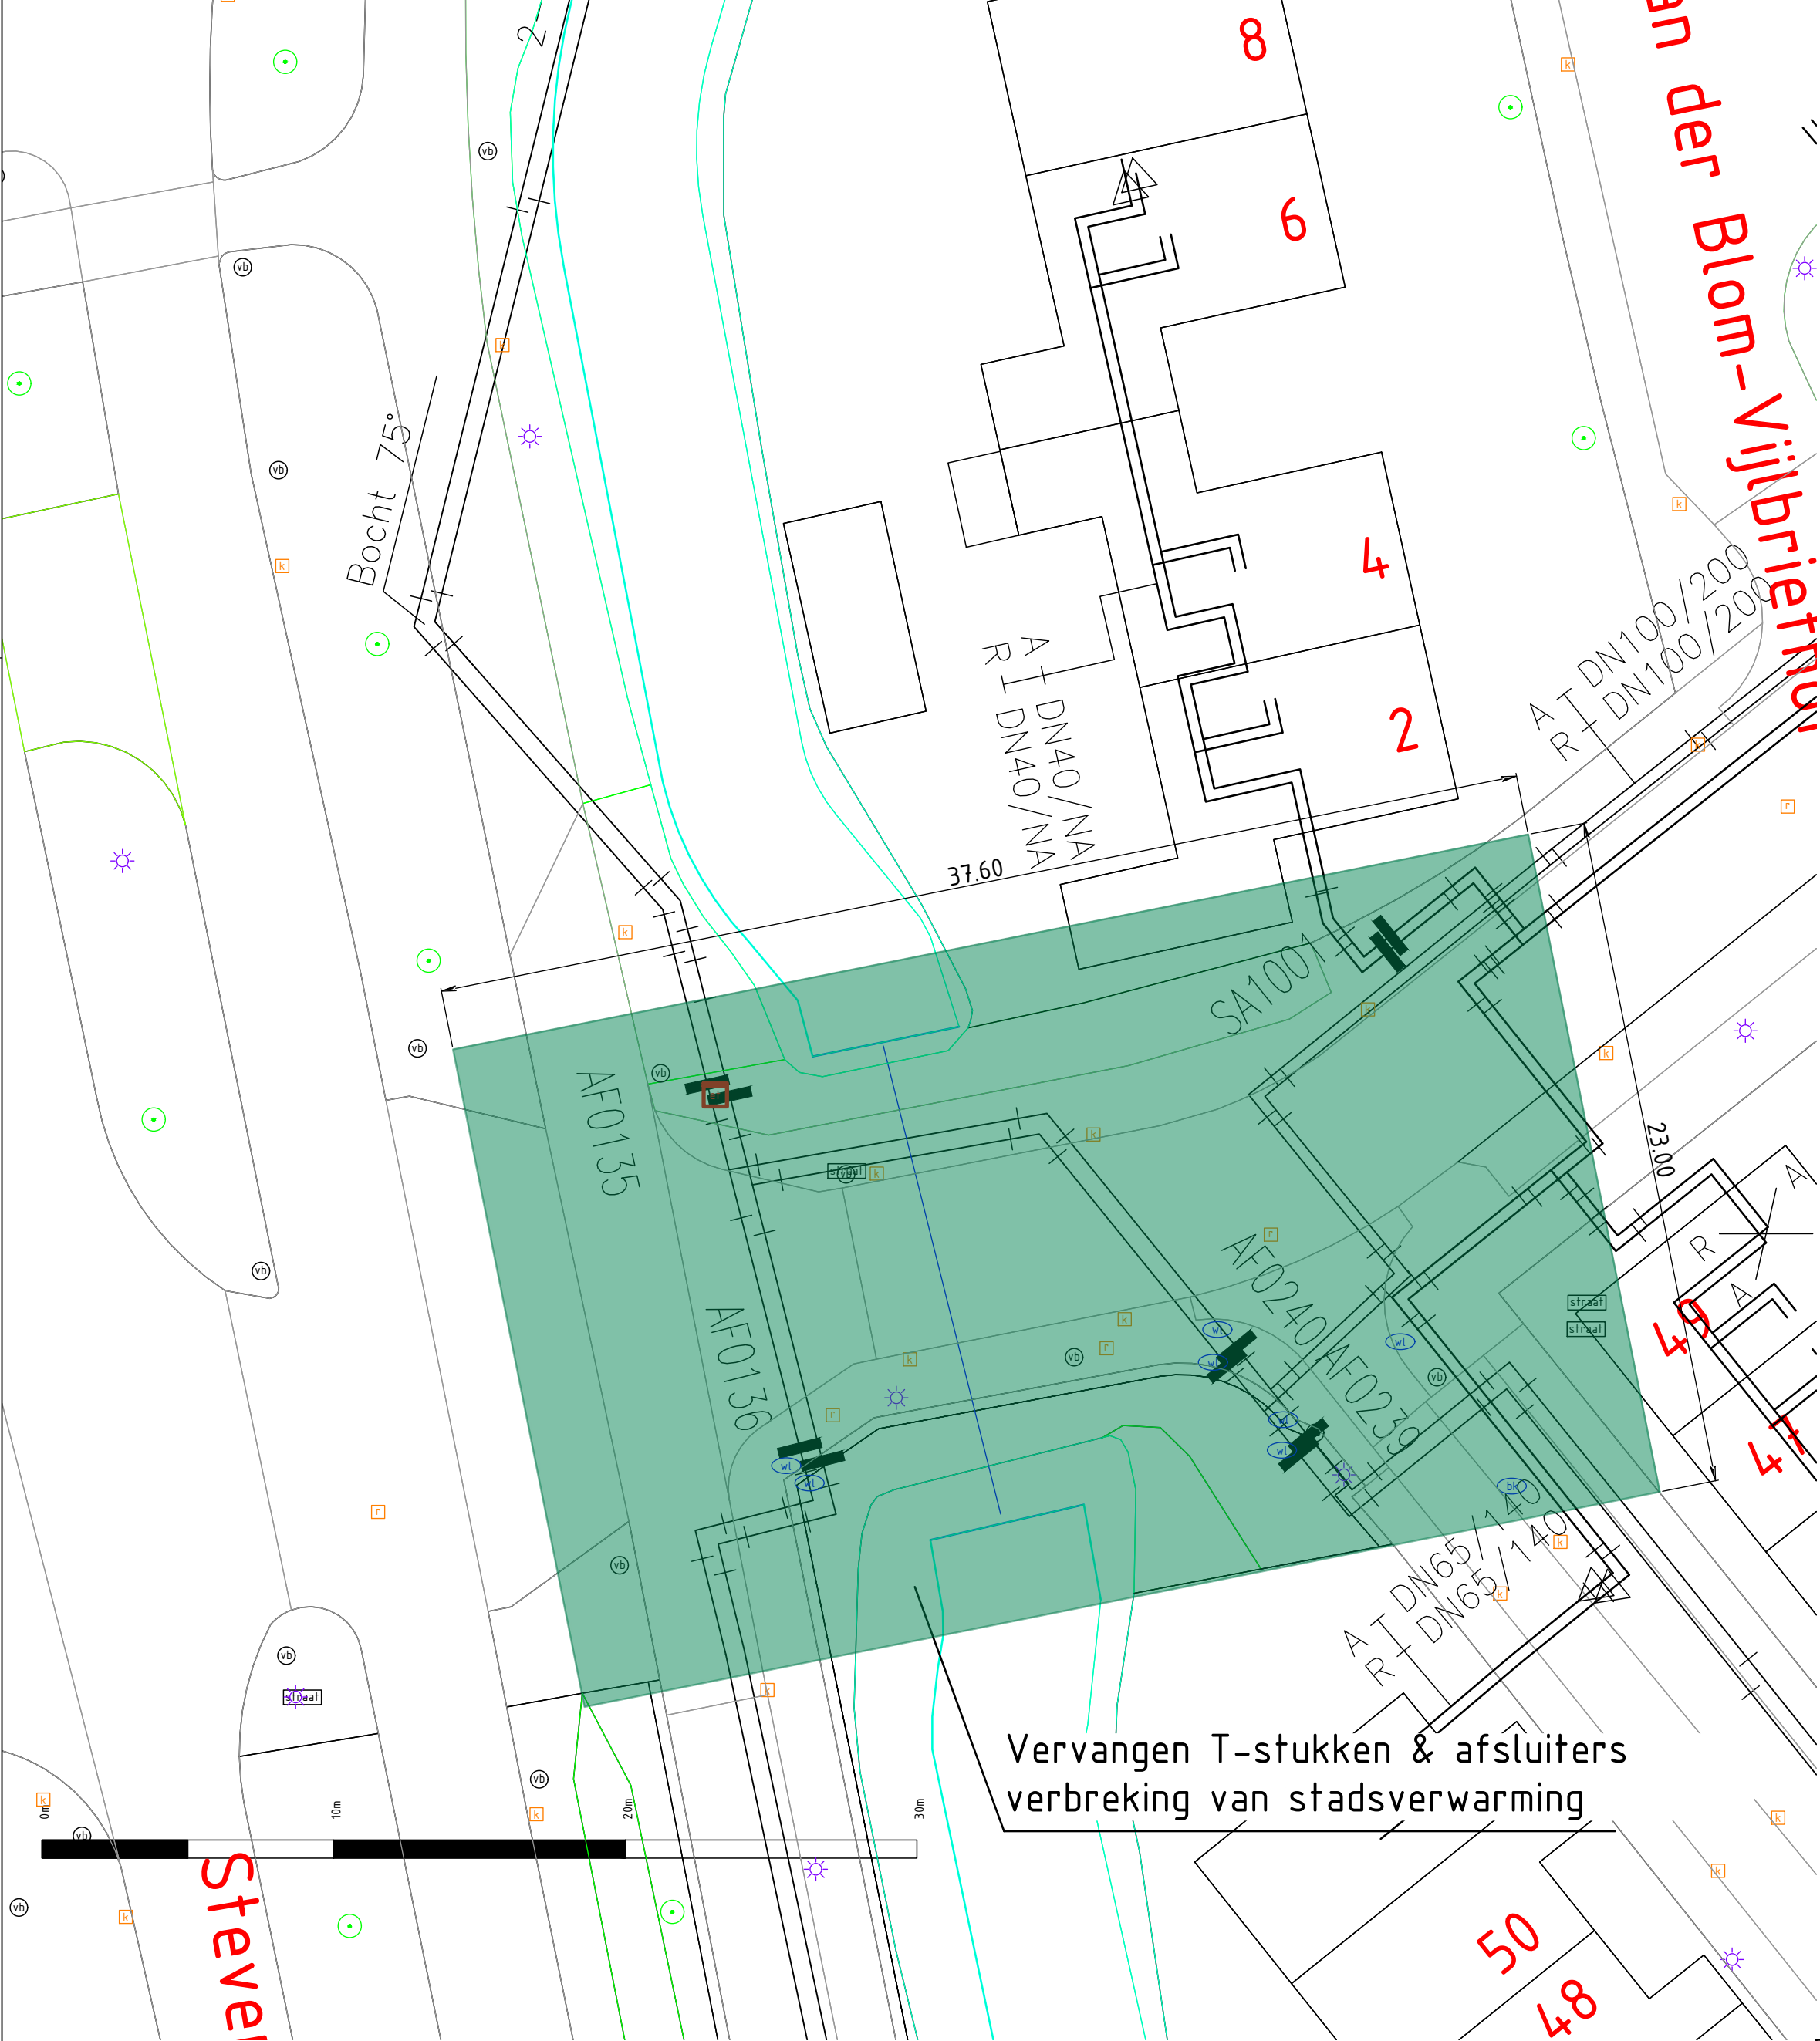

Behoort bij beschikking van
Burgemeester en Wethouders
van Leiden
BV. Z24/3654614

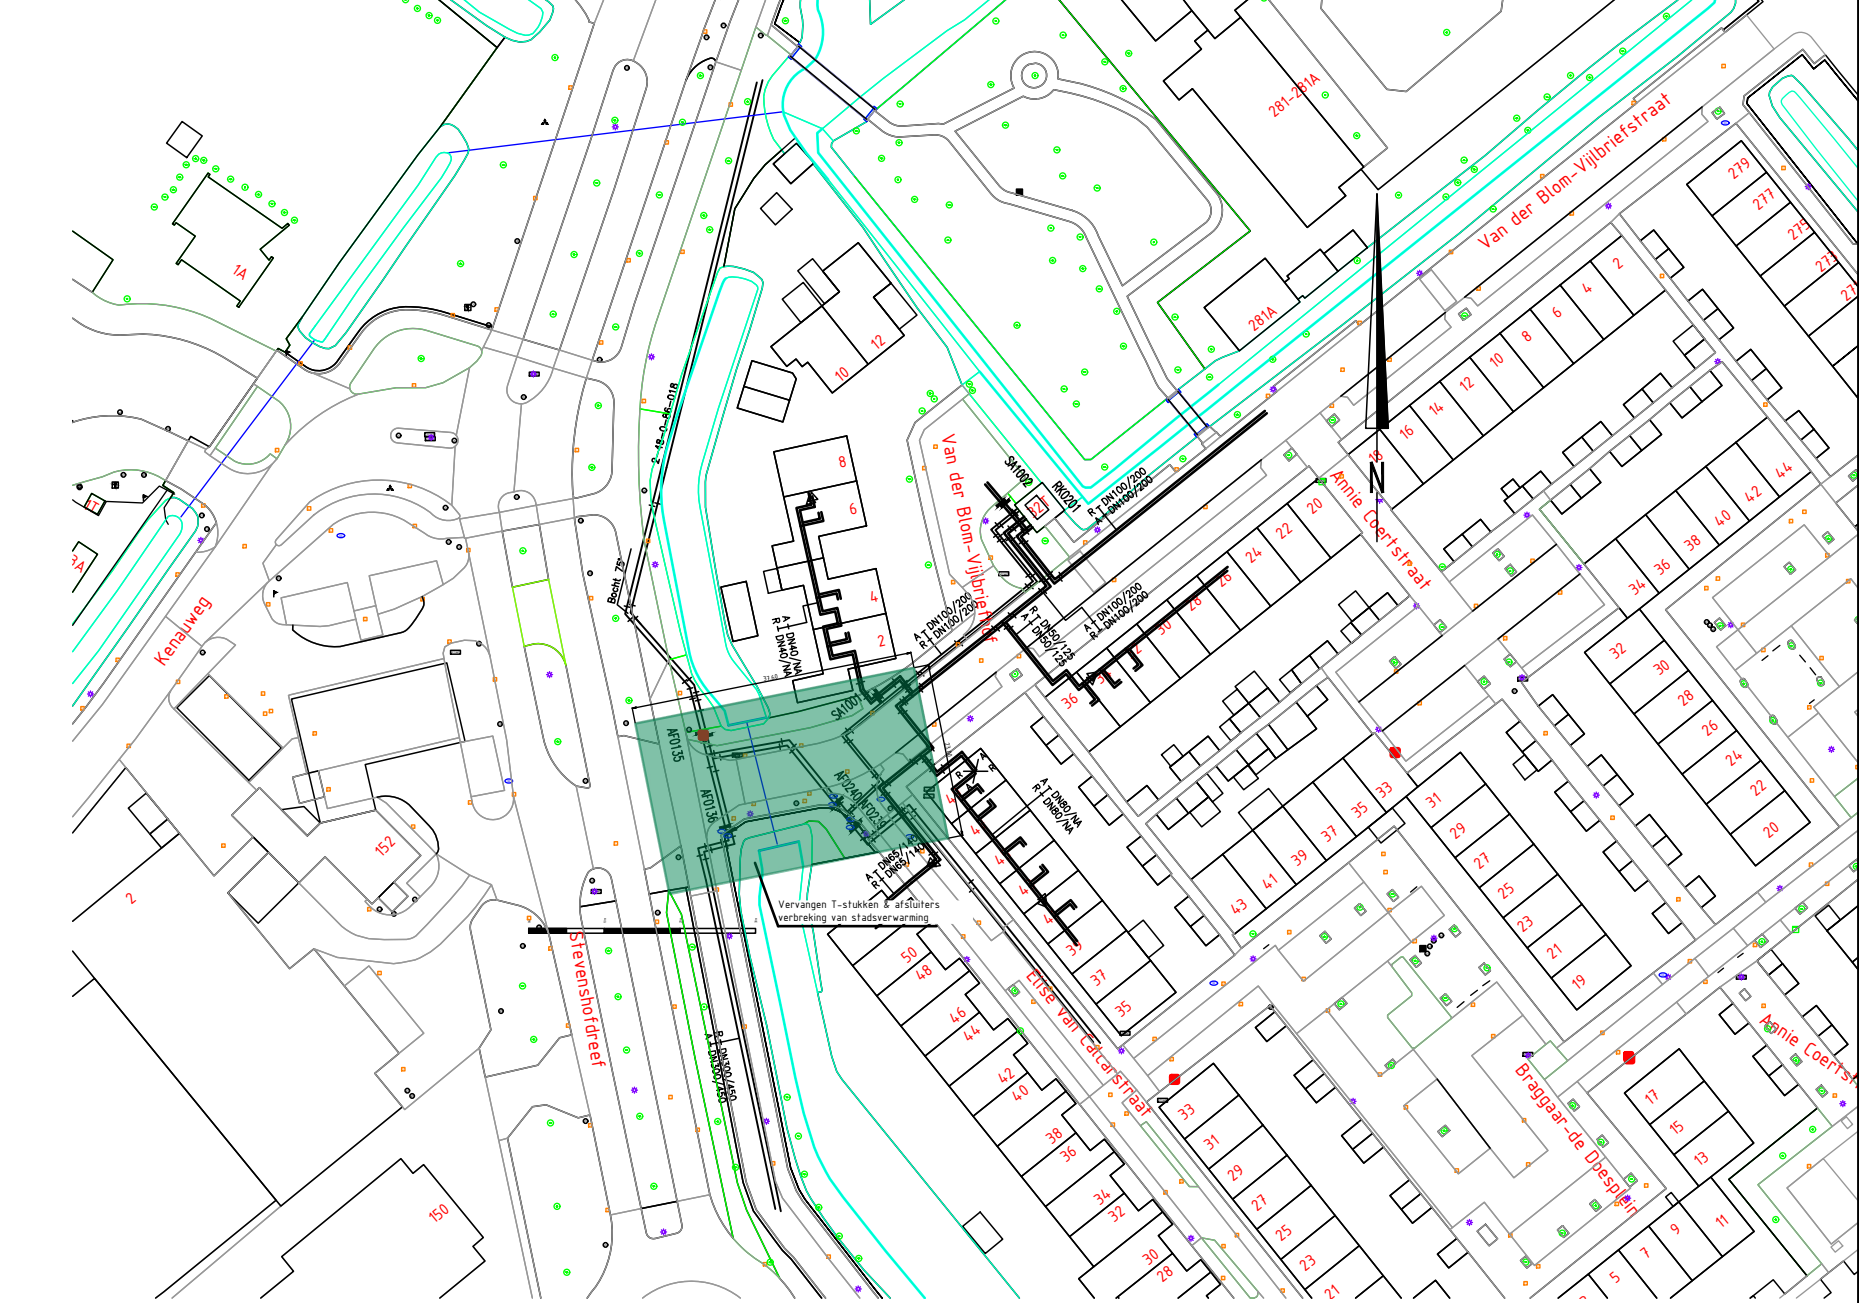

Legenda:

- Stadsverwarming aanvoerleiding
- Stadsverwarming retourleiding
- AF9043 Afsluiter
- Afsluiterputje water
- Rioolinspectieput
- Straat- of trottoirkolk
- Lichtmast
- Boom
- Werkgebied

Revisie		Omschrijving				
E		Van der Blom Vijlbriefhof Leiden Vervangen T-stukken & afsluiters				
D						
C						
B						
A						
		 a.hak Warmte B.V.	Schaal: 1:200	Datum	Projekt Nr.:	
			Getekend: L.B.	23-11-2023	28323604	
			Geconfr.: W.L.	23-11-2023	Form : Tek. Nr.:	
			Gezien:		A2 11A	