


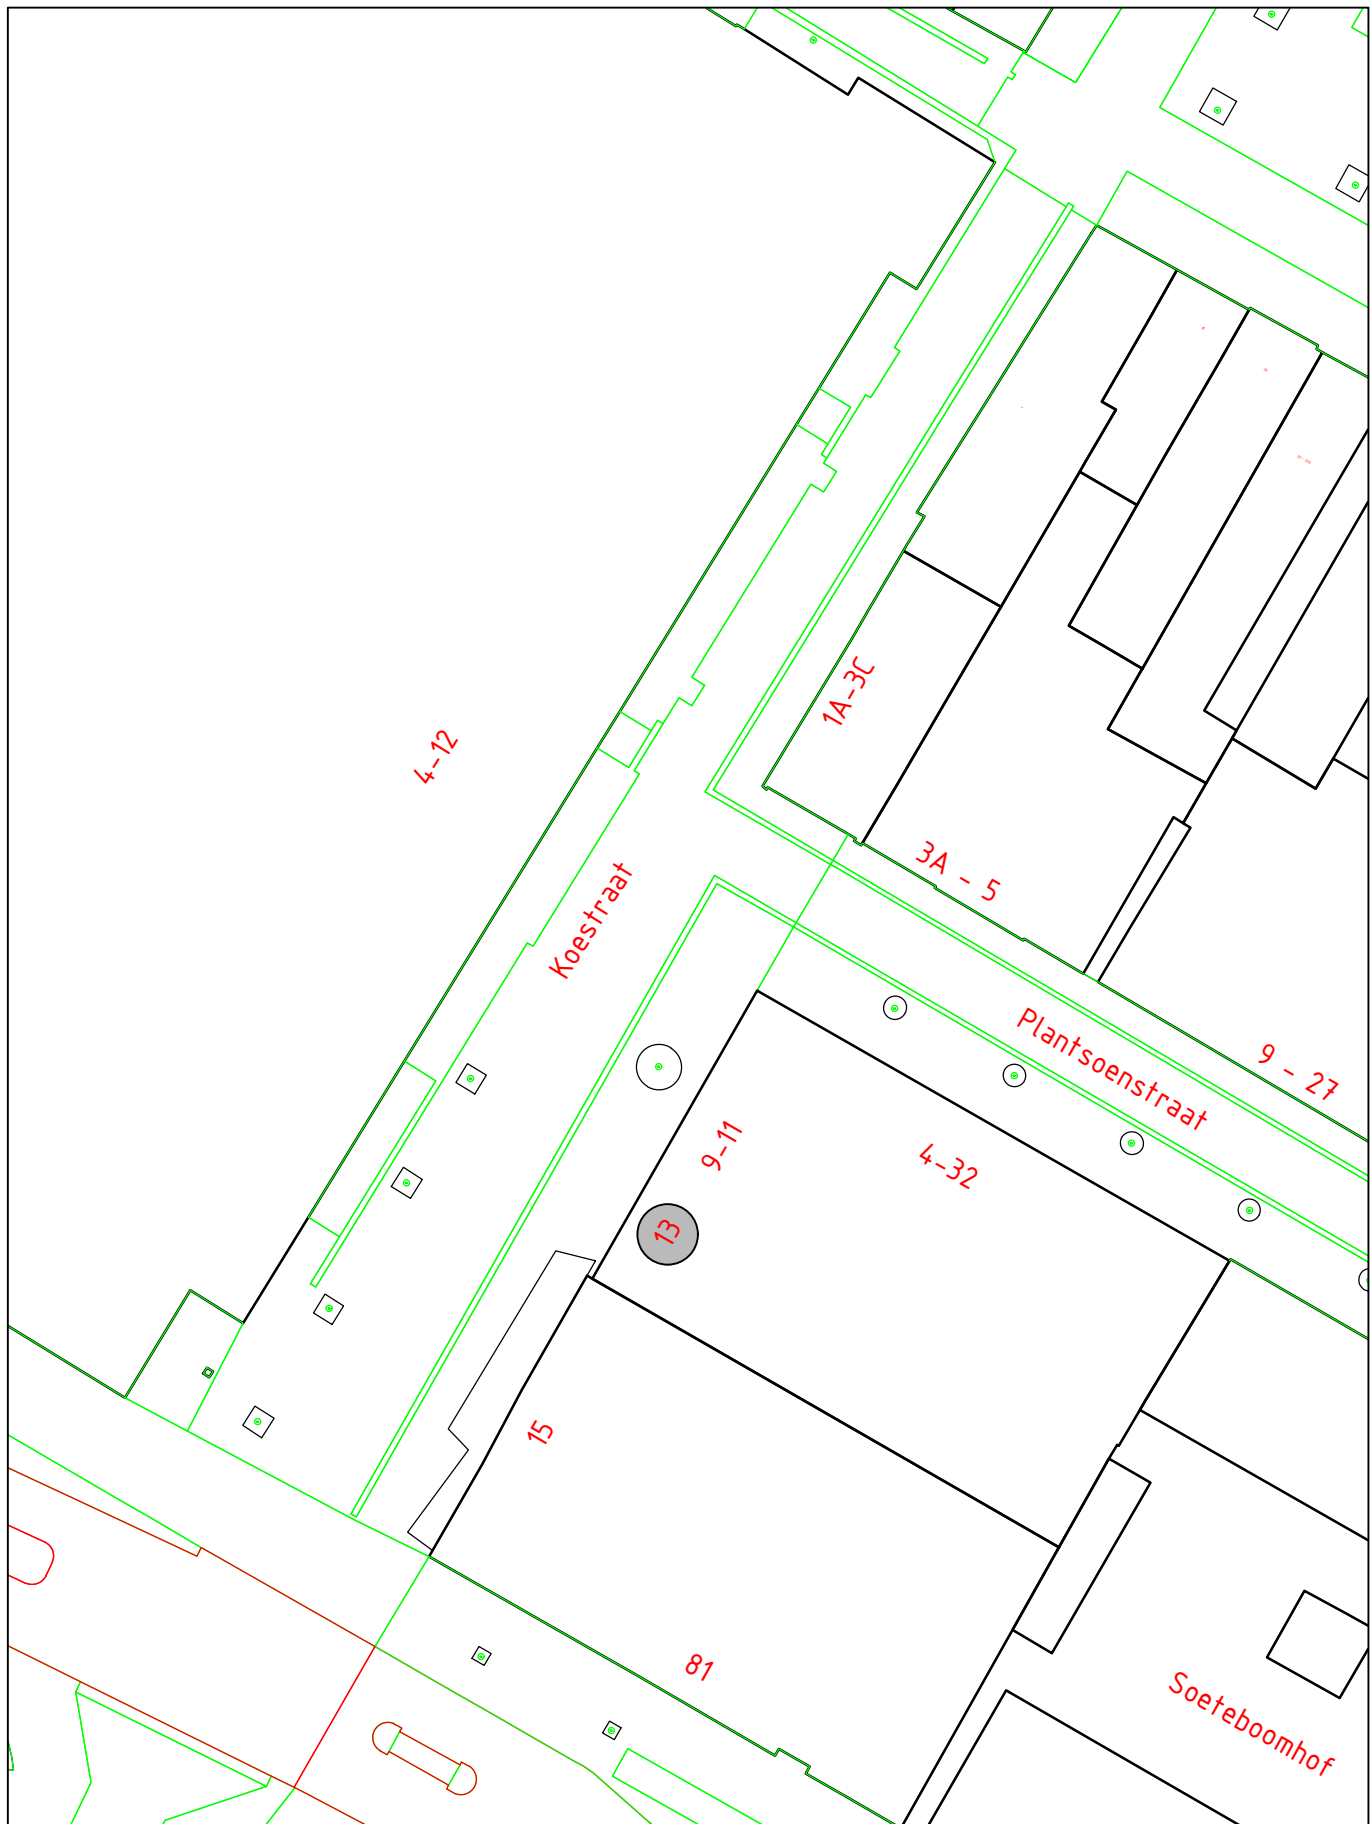

INTREKKING HUISNUMMER(S)

STRAATNAAM: Koestraat	SCHAAL : 1 : 500
HUISNUMMER : 13	GETEKEND :
WOONPLAATS: Purmerend	DOC.NUMMER: 1592484
WIJK : Centrum	DOC.DATUM : 11-12-2023
POSTCODE : n.v.t.	

DOMEIN BEDRIJFSVOERING EN DIENSTEN
 BAG/WOZ BEHEER

