


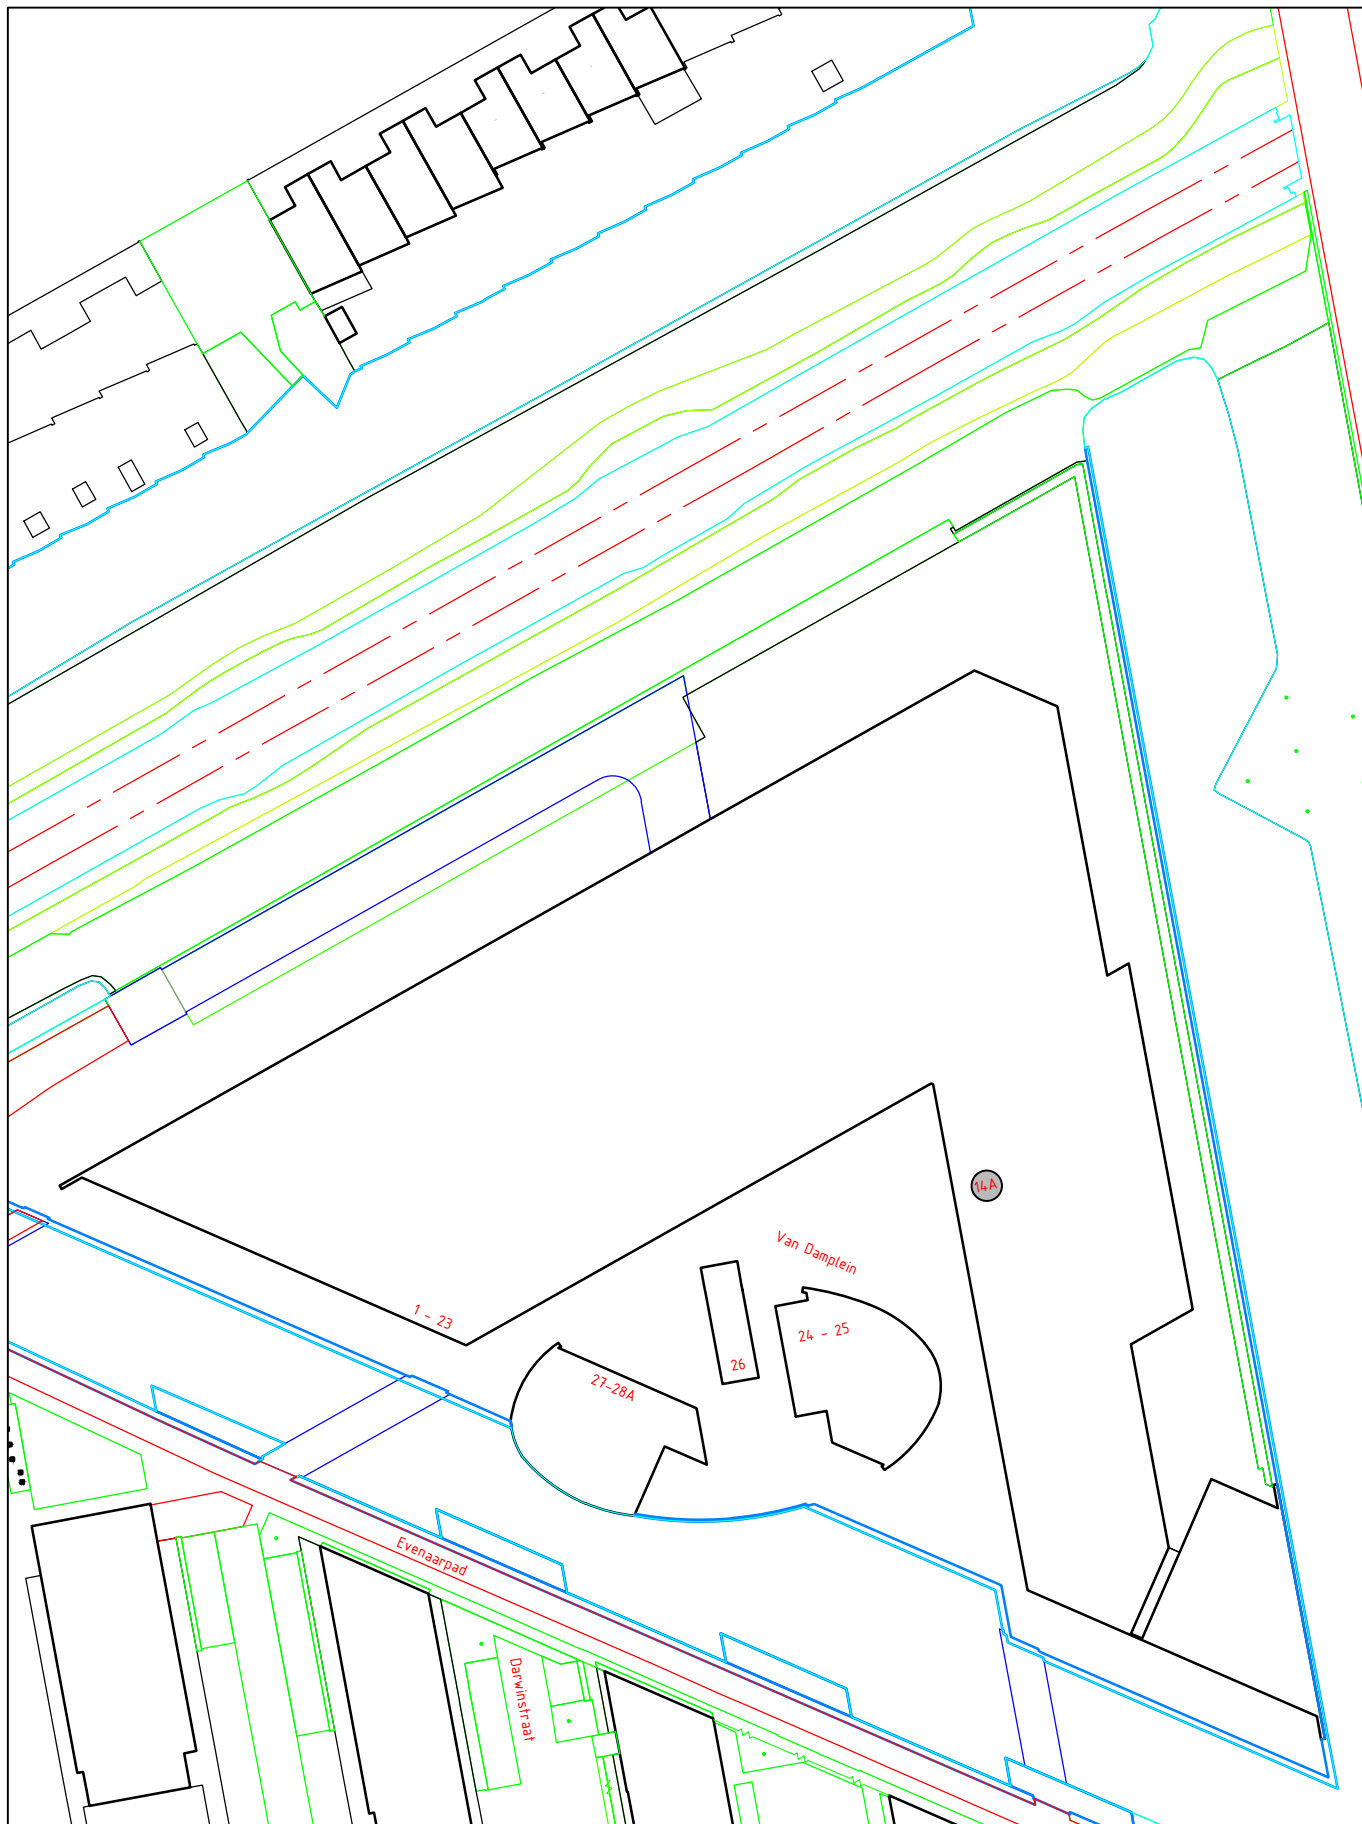

INTREKKING HUISNUMMER(S)

STRAATNAAM: Van Damplein	SCHAAL : 1 : 1000
HUISNUMMER : 14A	GETEKEND :
WOONPLAATS: Purmerend	DOC.NUMMER: 1592376
WIJK : Weidevenne	DOC.DATUM : 19-12-2023
POSTCODE : 1448 NB	

DOMEIN BEDRIJFSVOERING EN DIENSTEN
BAG/WOZ BEHEER

