


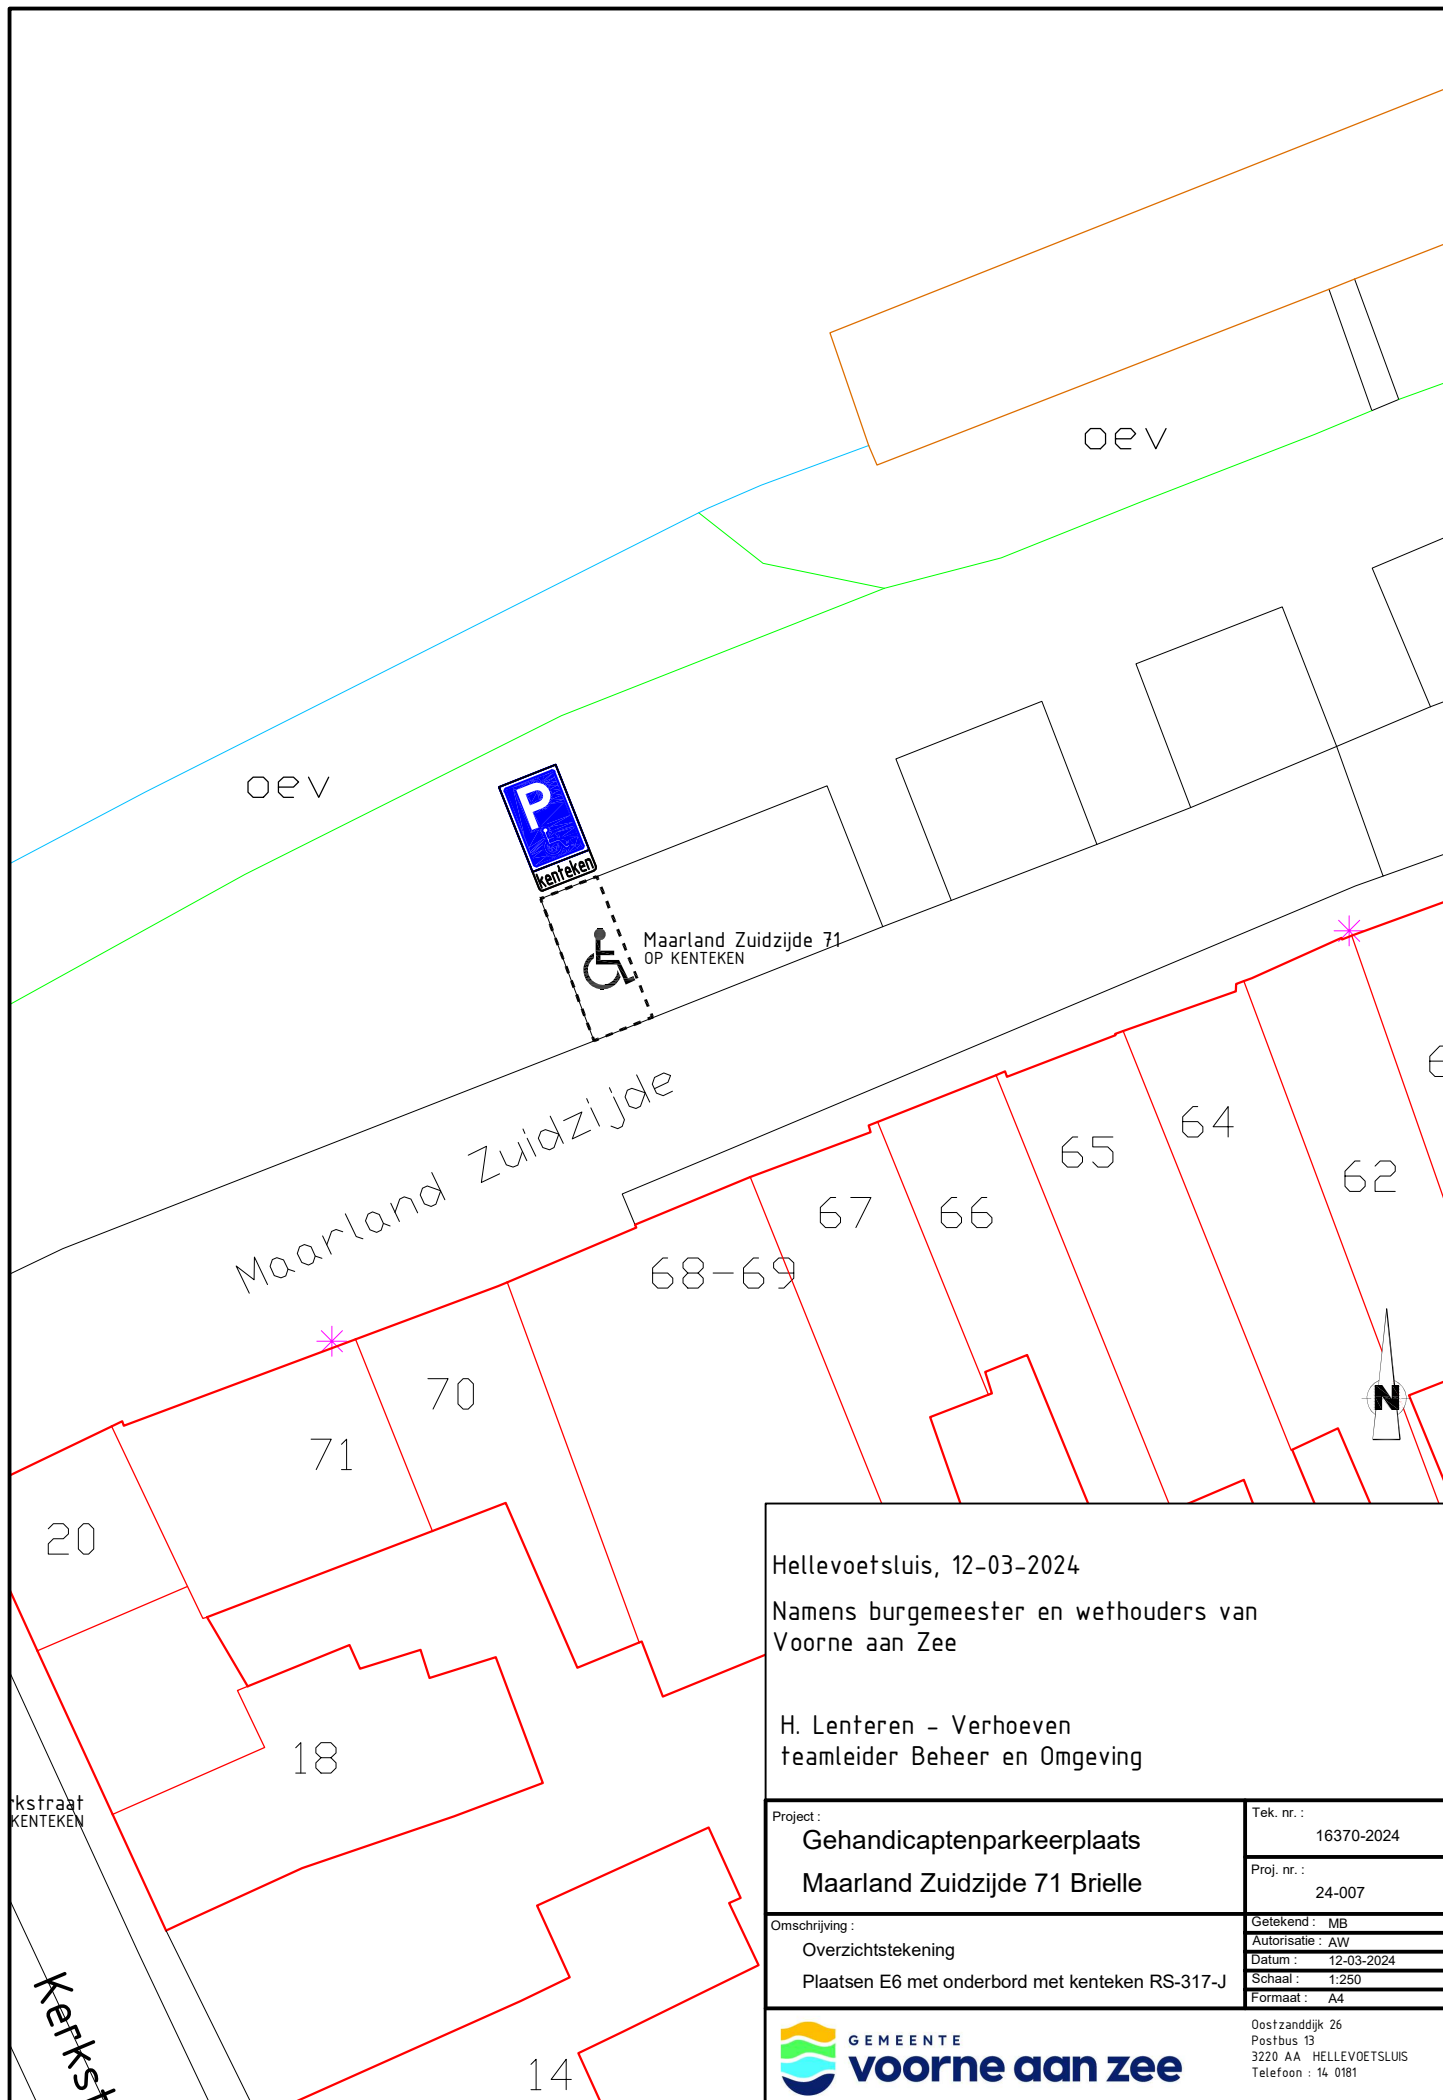

Hellevoetsluis, 12-03-2024

Namens burgemeester en wethouders van
Voorne aan Zee

H. Lenteren - Verhoeven
teamleider Beheer en Omgeving

Project:	Tek. nr.:
Gehandicaptenparkeerplaats	16370-2024
Maarland Zuidzijde 71 Brielle	Proj. nr.:
	24-007
Omschrijving:	Getekend: MB
Overzichtstekening	Autorisatie: AW
Plaatsen E6 met onderbord met kenteken RS-317-J	Datum: 12-03-2024
	Schaal: 1:250
	Formaat: A4



Oostzandijk 26
Postbus 13
3220 AA HELLEVOETSLUIS
Telefoon: 14 0181