



Verlengen dam en duiker en daarop plaatsen netstation in b-water thv Mariabaan 21 Wouwse Plantage

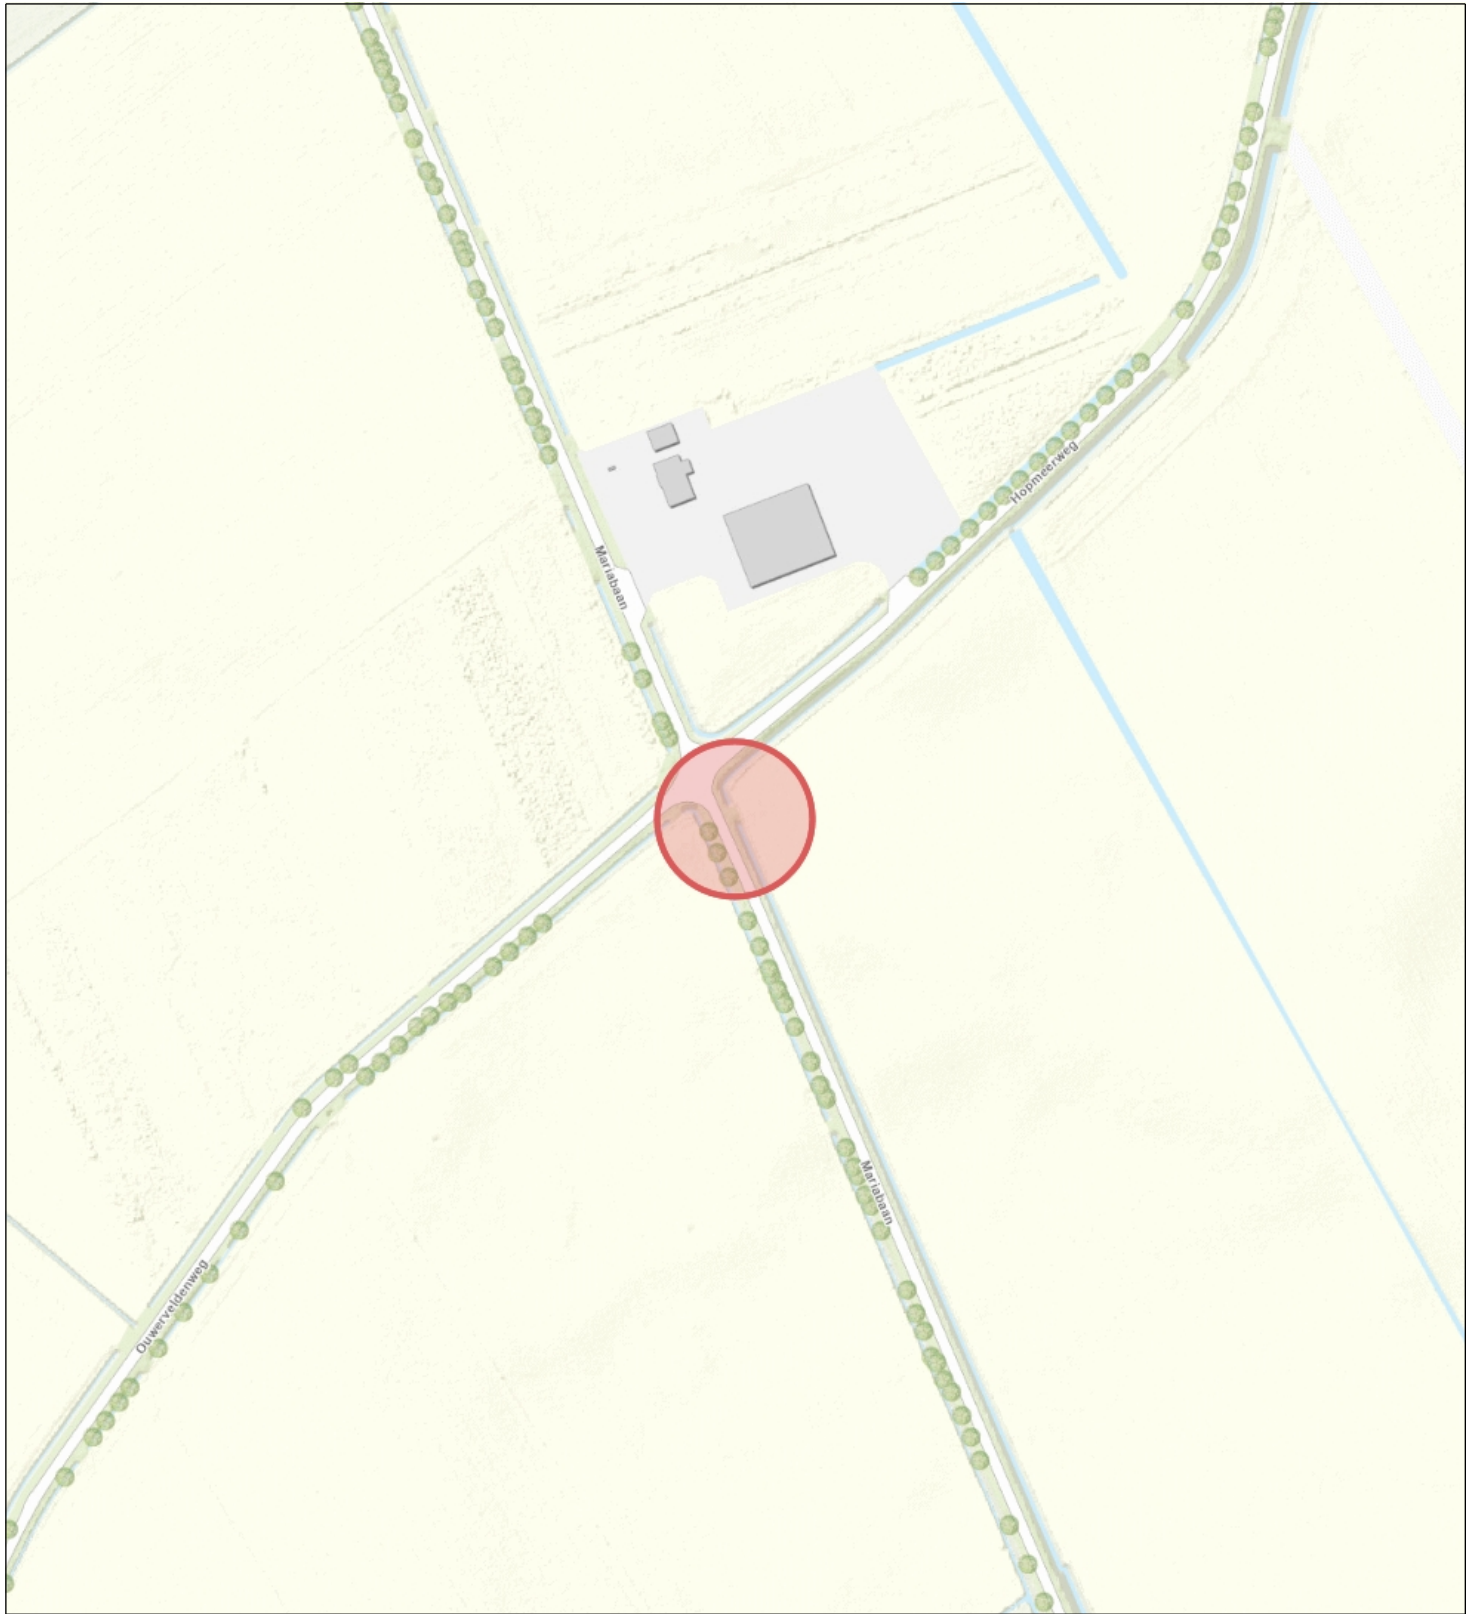

Topo



Waterschap
Brabantse Delta

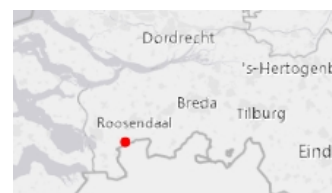

Naam/Proces:

Tekeningnr:
0652728600-A

Datum: 14-03-2024

Formaat: A4

Schaal: 1:2,500