


Bijlage F

deel 1

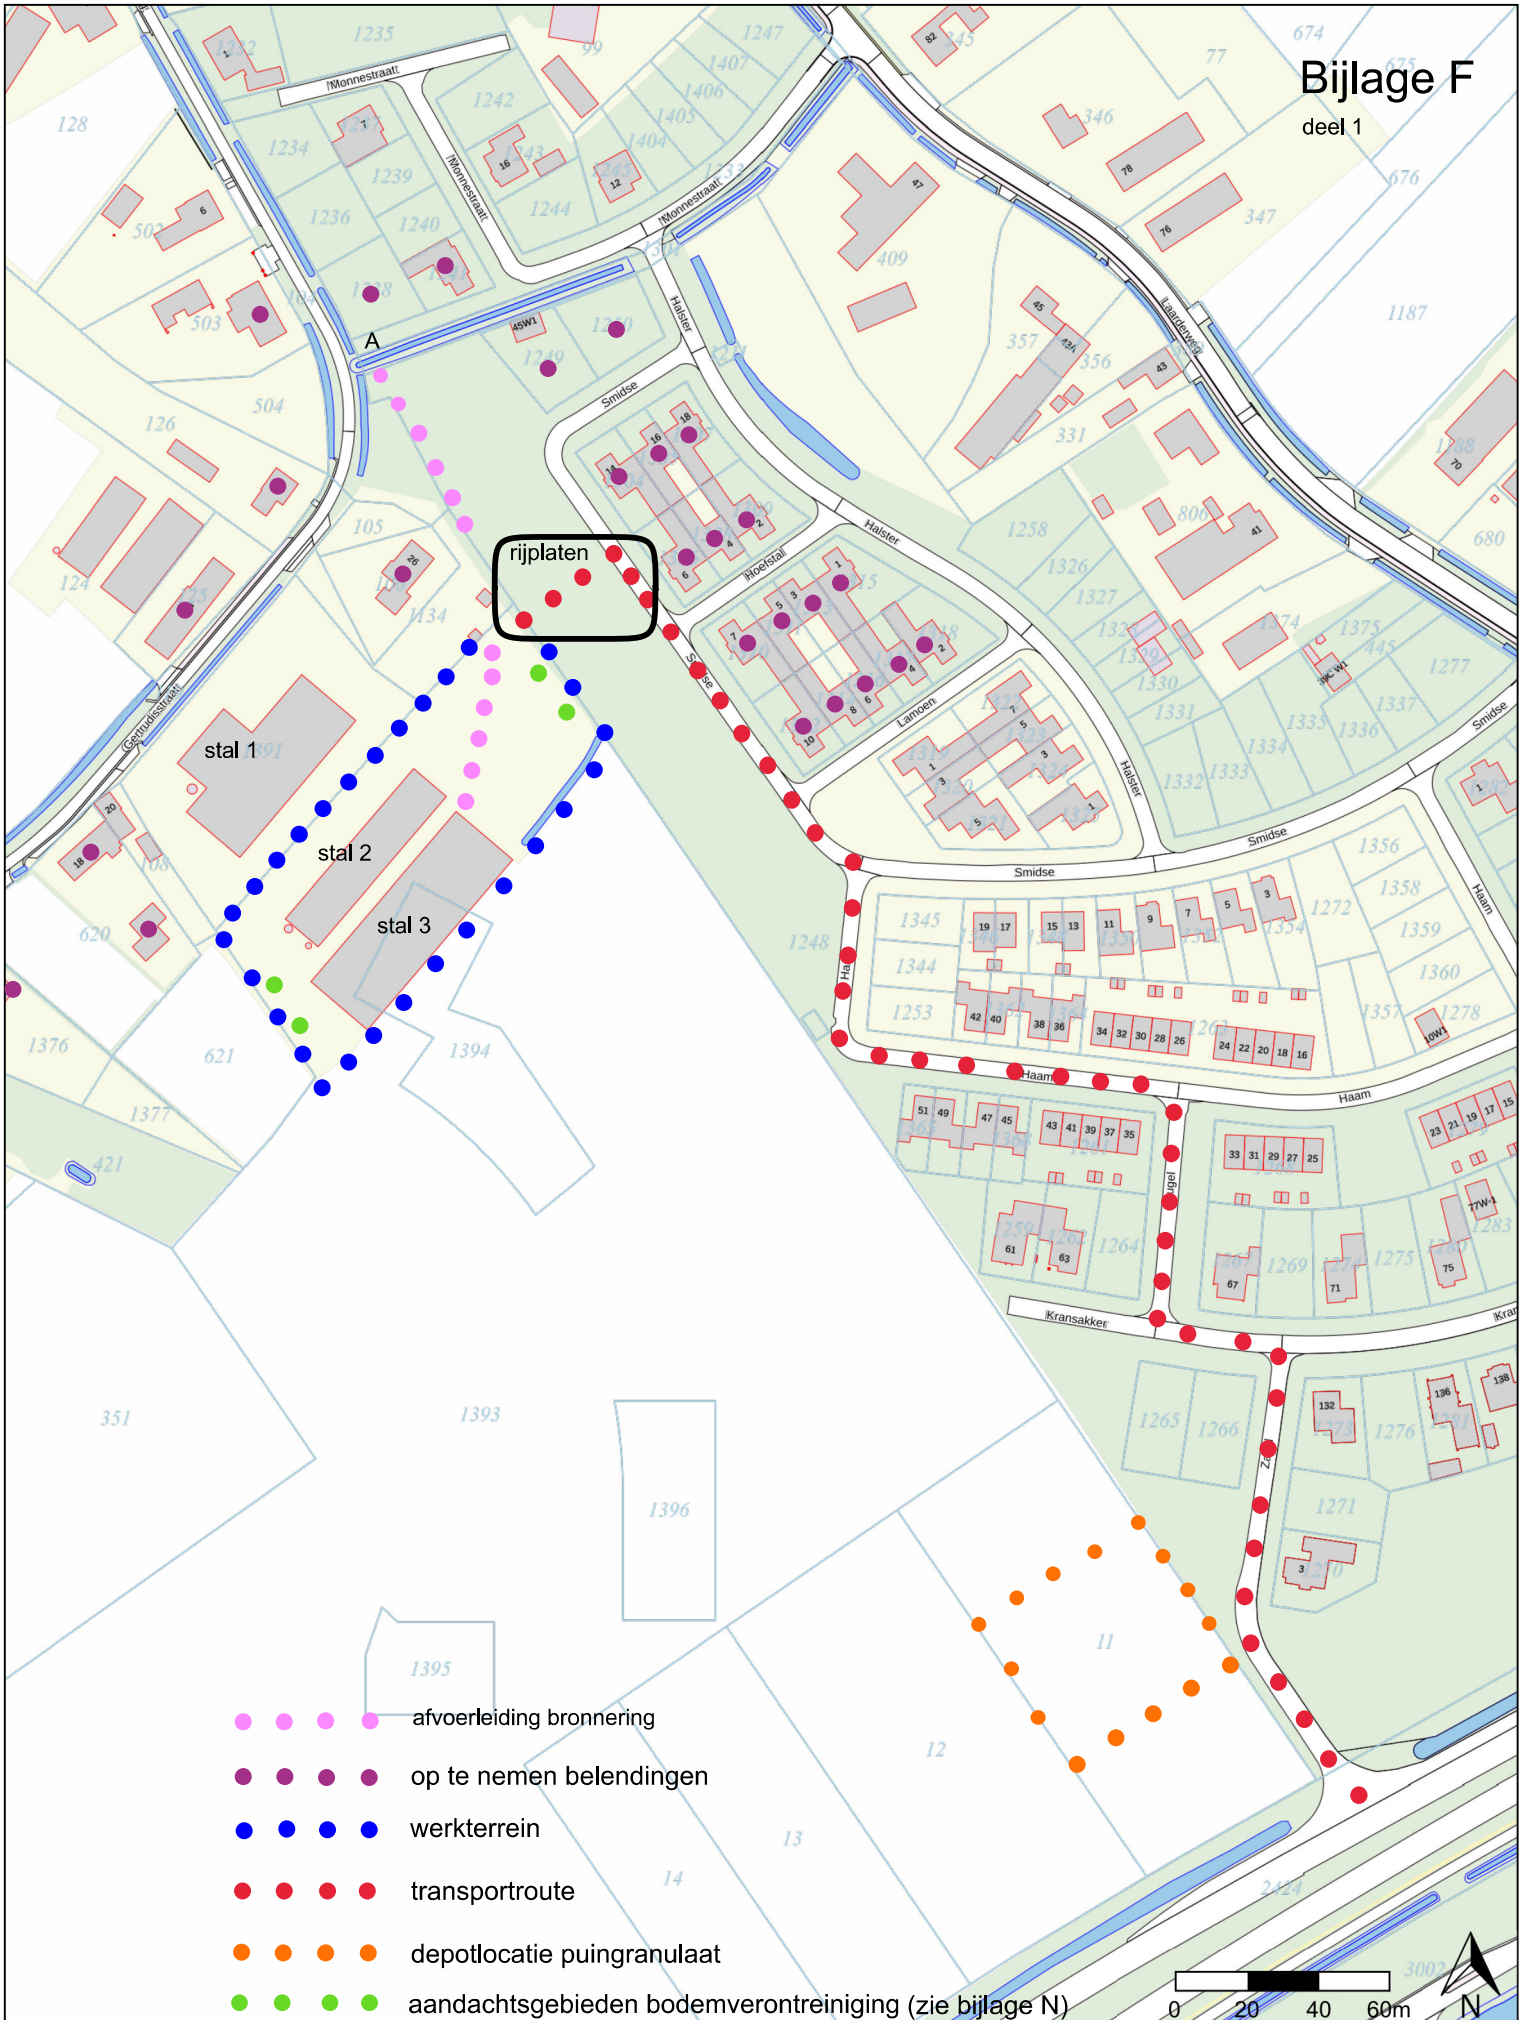

- afvoerleiding bronnering
- op te nemen belendingen
- werkterrein
- transportroute
- depotlocatie puingranulaat
- aandachtsgebieden bodemverontreiniging (zie bijlage N)