



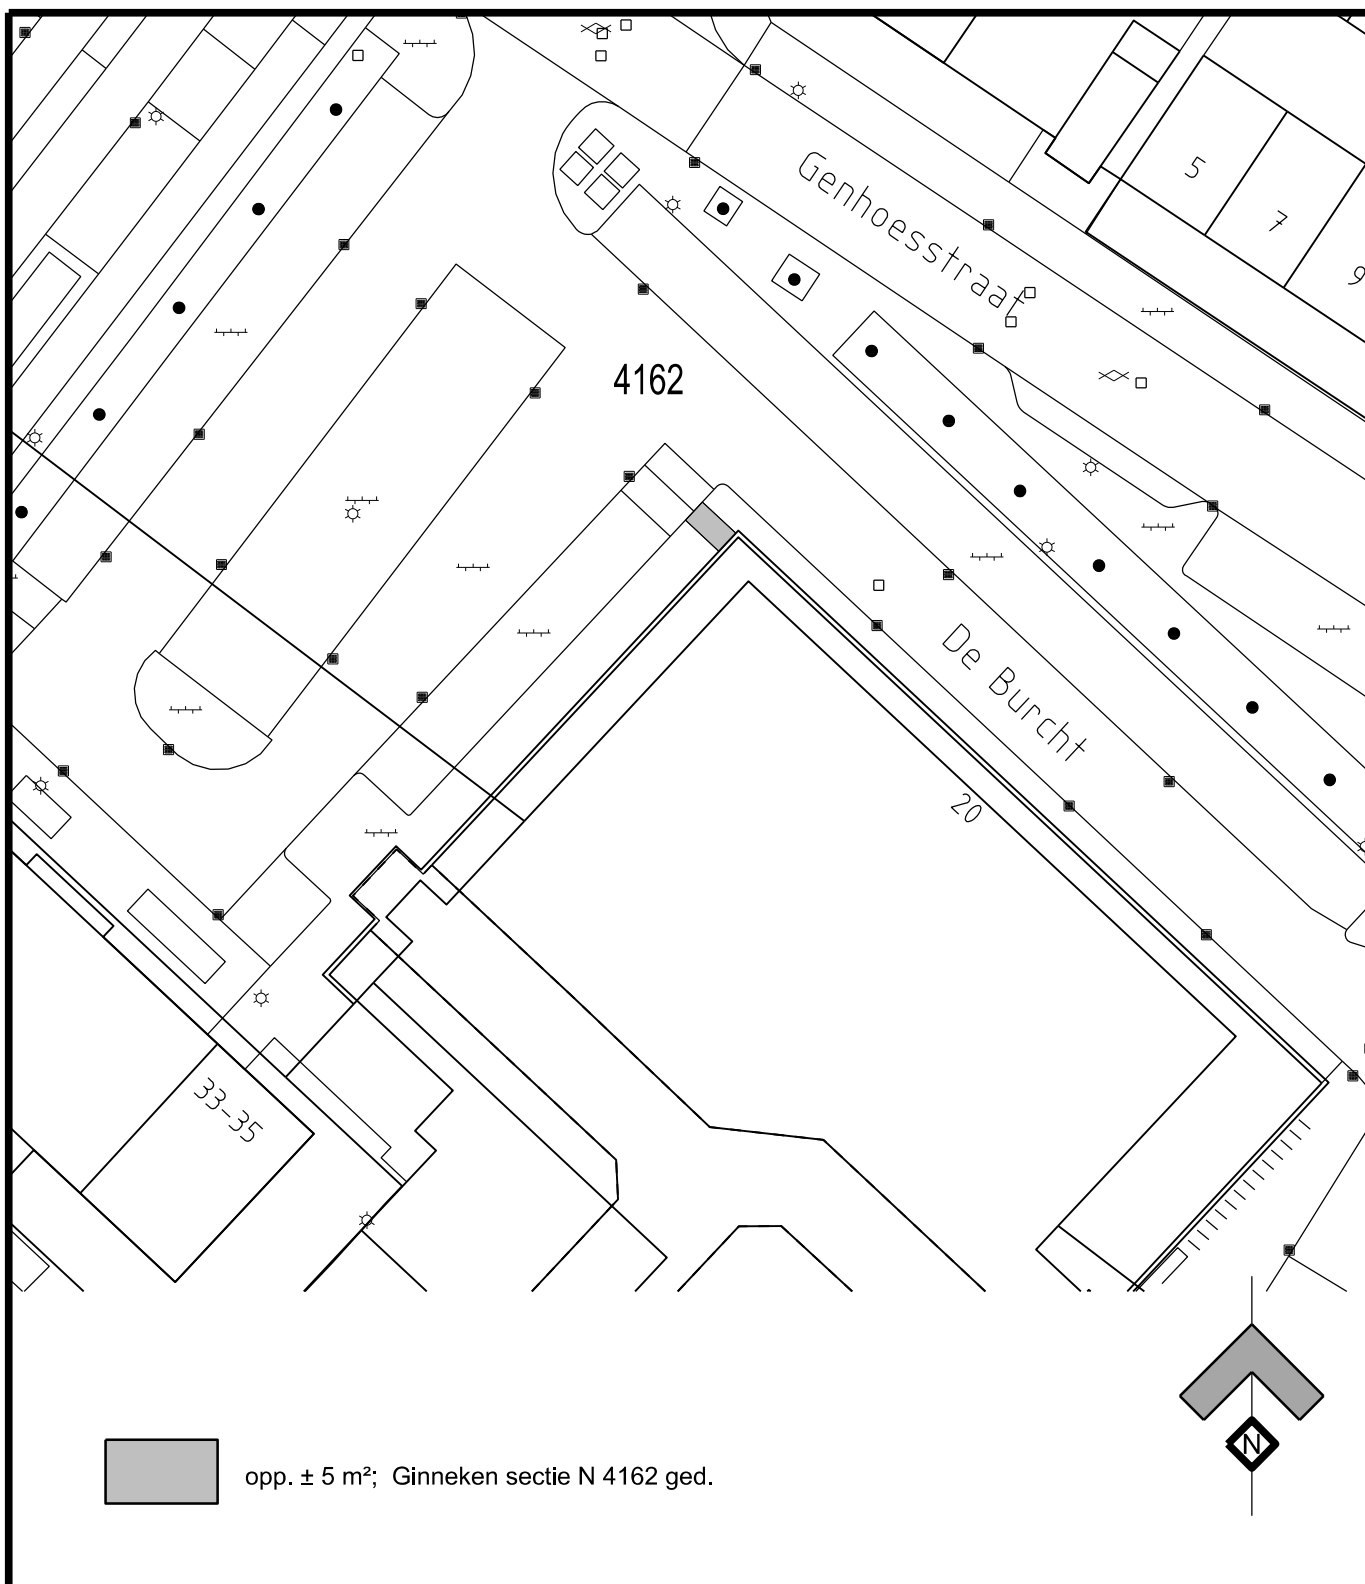

opp. ± 5 m²; Ginneken sectie N 4162 ged.

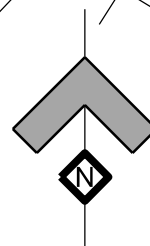

Schaal 1:500	A4	Data Services Ruimte en Gebouwen		
Getekend 1-11-2023	jlu1	TE VESTIGEN RECHT VAN OPSTAL t.b.v. PowerGo Retail B.V.		
Gewijzigd	jlu1			
Teammanager BVD/ICO/DRG M. van Kuijk				
d.d.		 Gemeente Breda	Nr. 329278	Wijknr. 0301
		Bedrijfsvoering & Publieksservice		