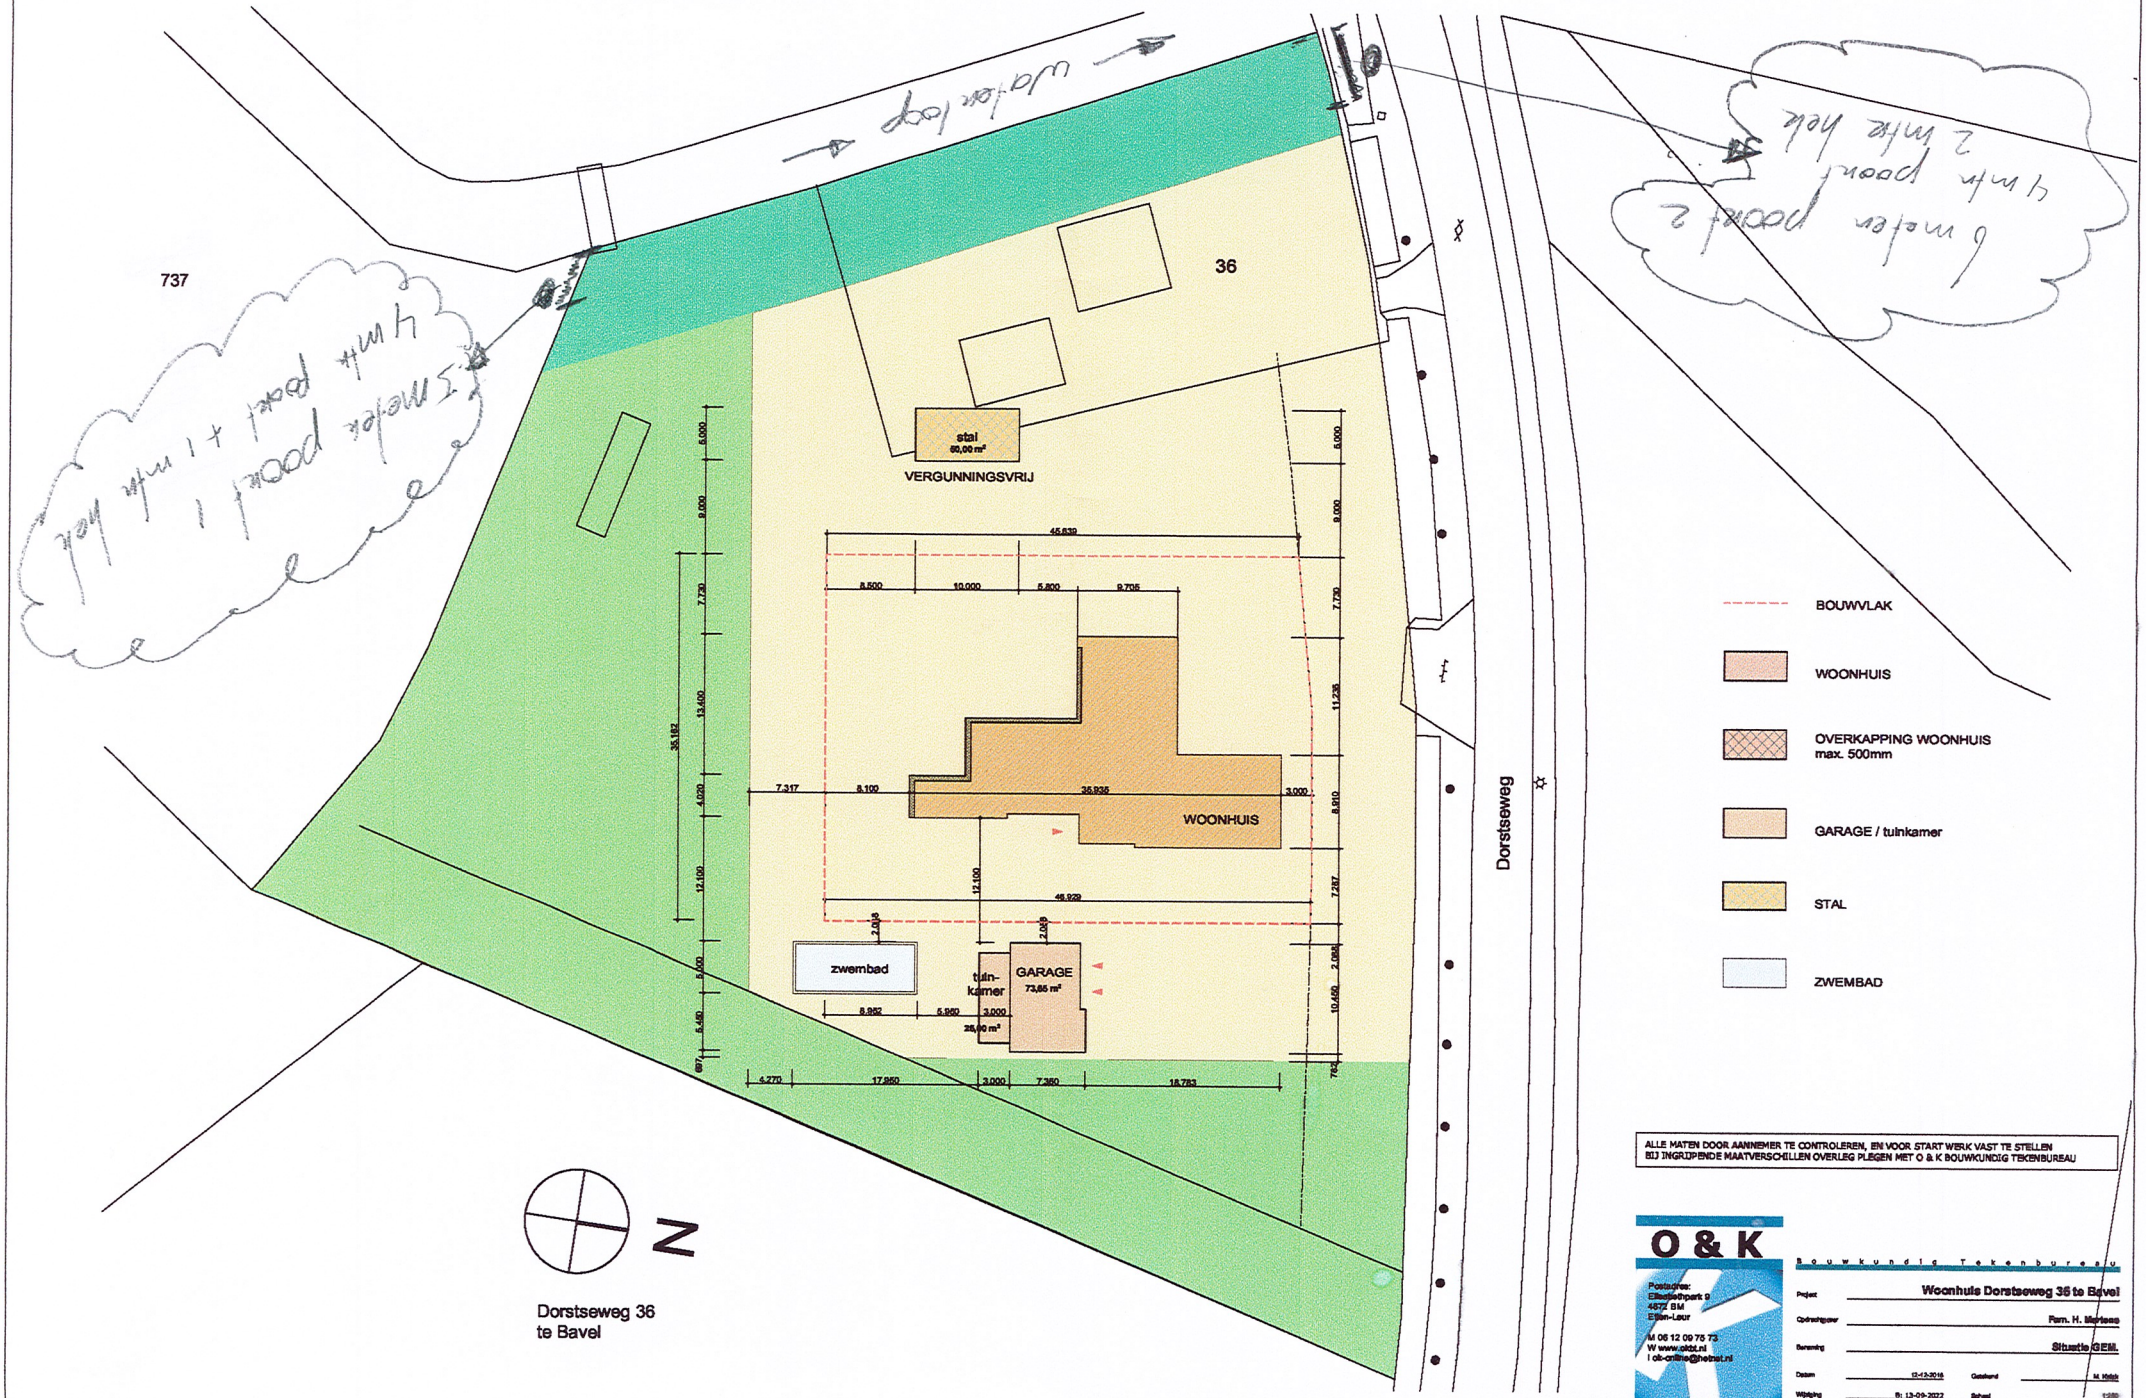

Dorstseweg 36
te Bavel

ALLE MATEN DOOR AANNEMER TE CONTROLEREN, EN VOOR START WERK VAST TE STELLEN
BIJ INGRIJPENDE MAATVERSCHILLEN OVERLEG PLEGEN MET O & K BOUWKUNDIG TEKENBUREAU

O & K
Bouwkundig Tekenbureau
Postadres:
Elsdonkpark 9
4577 BM
Elsin-Leur
M 06 12 09 75 73
W www.okbt.nl
I ok-online@hetnet.nl

Project	Woonhuis Dorstseweg 36 te Bavel
Opdrachtgever	Fam. H. Merlens
Benaming	Situatie GEM.
Datum	17-13-2016
Getekend	M. Klabb
Wijziging	B: 12-09-2022
Schaal	1:500
Wijziging	C: 04-10-2022
Wijziging	18-884
Wijziging	S-01c