



Tekening 728925-A

Plaatsen gaashekwerk met poorten haaks op a-water thv Dorsteweg 36a te Bavel

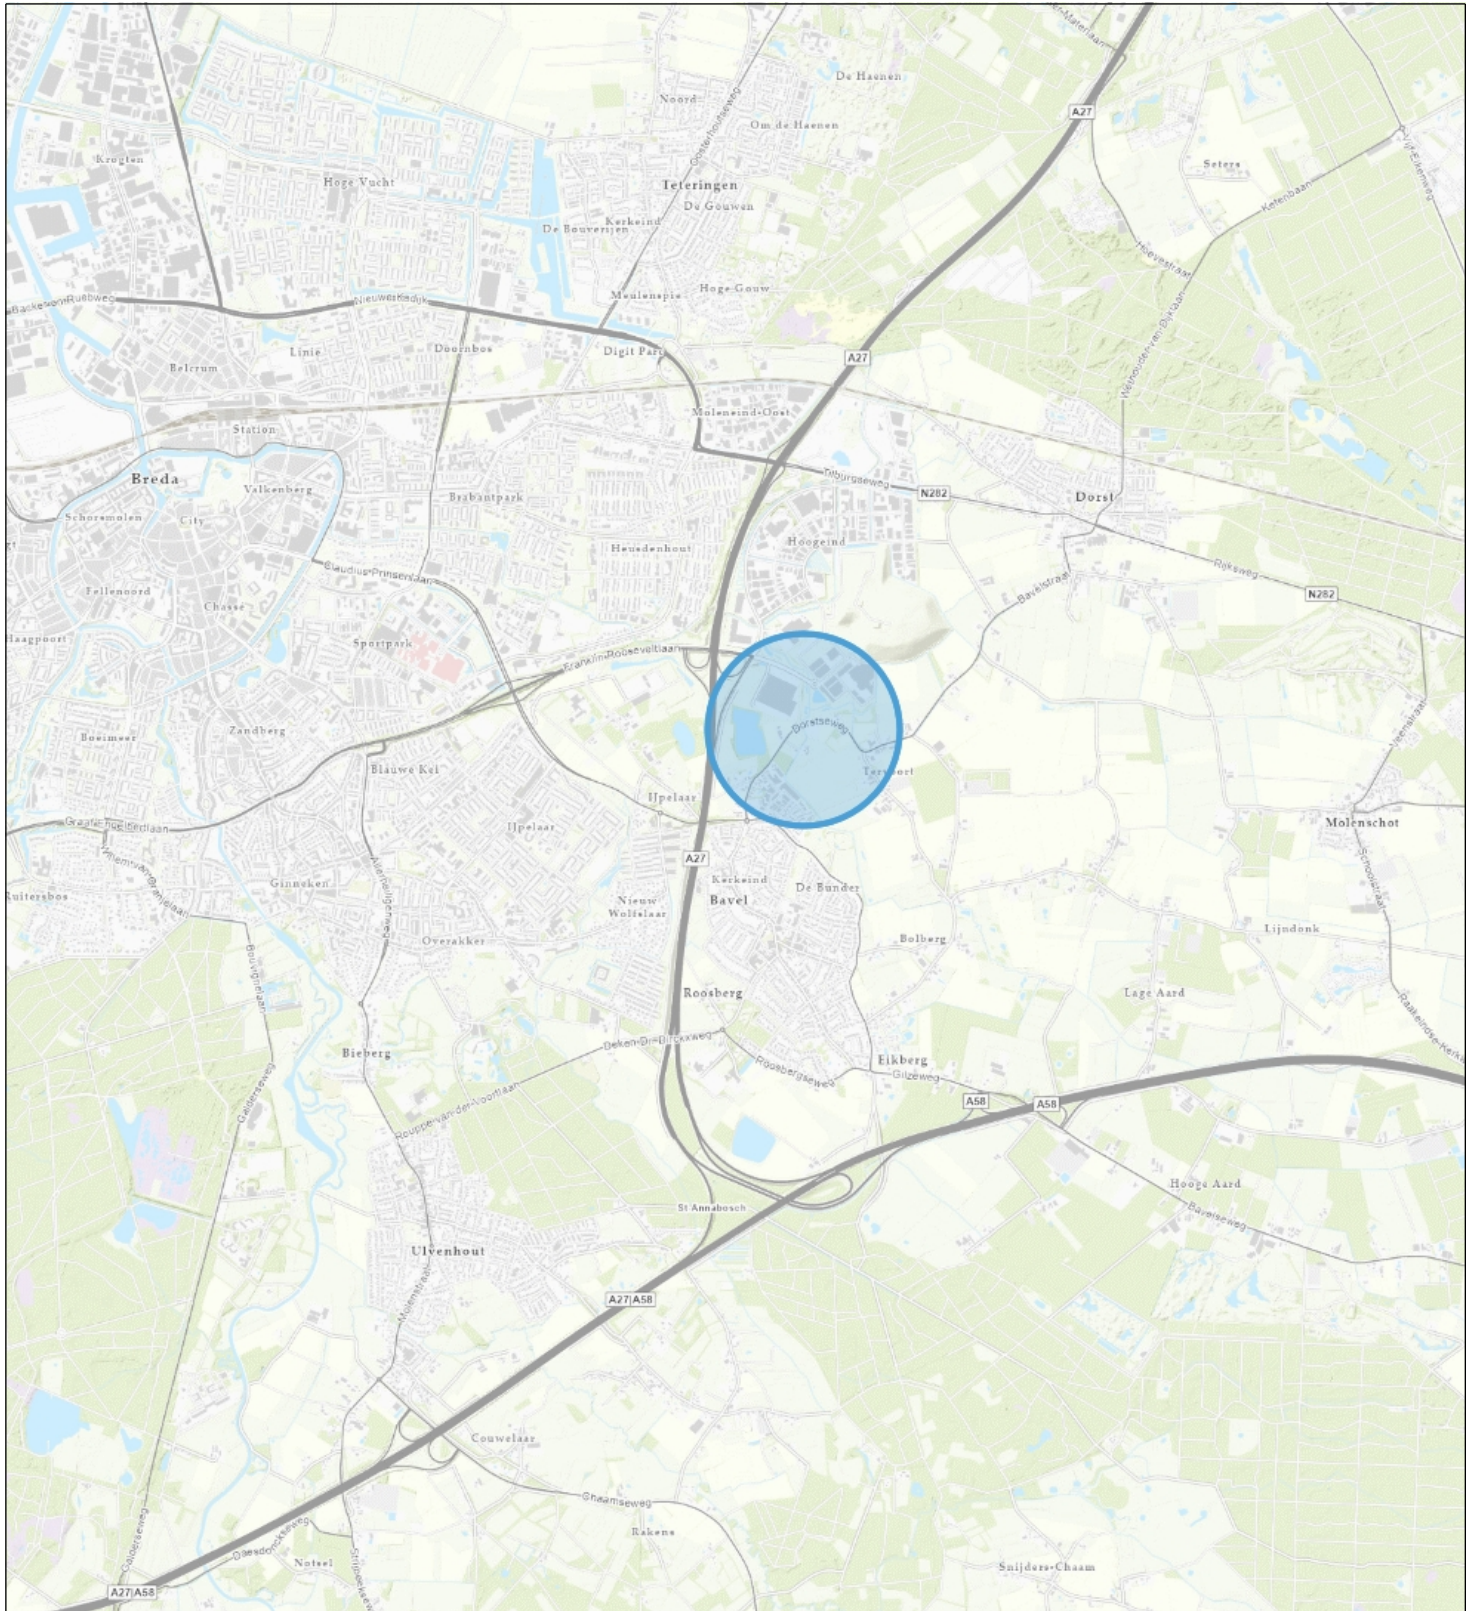

Topo

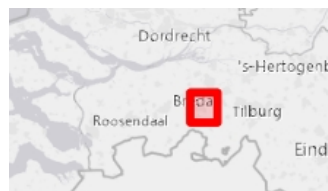

Naam/Proces:

-Auteur-

Datum: 18-03-2024

Formaat: A4

Schaal: 1:48,000