


# Tekening 728925-B

hekwerken haaks op a-water OVK03122 thv perceelnummer GNK01M44

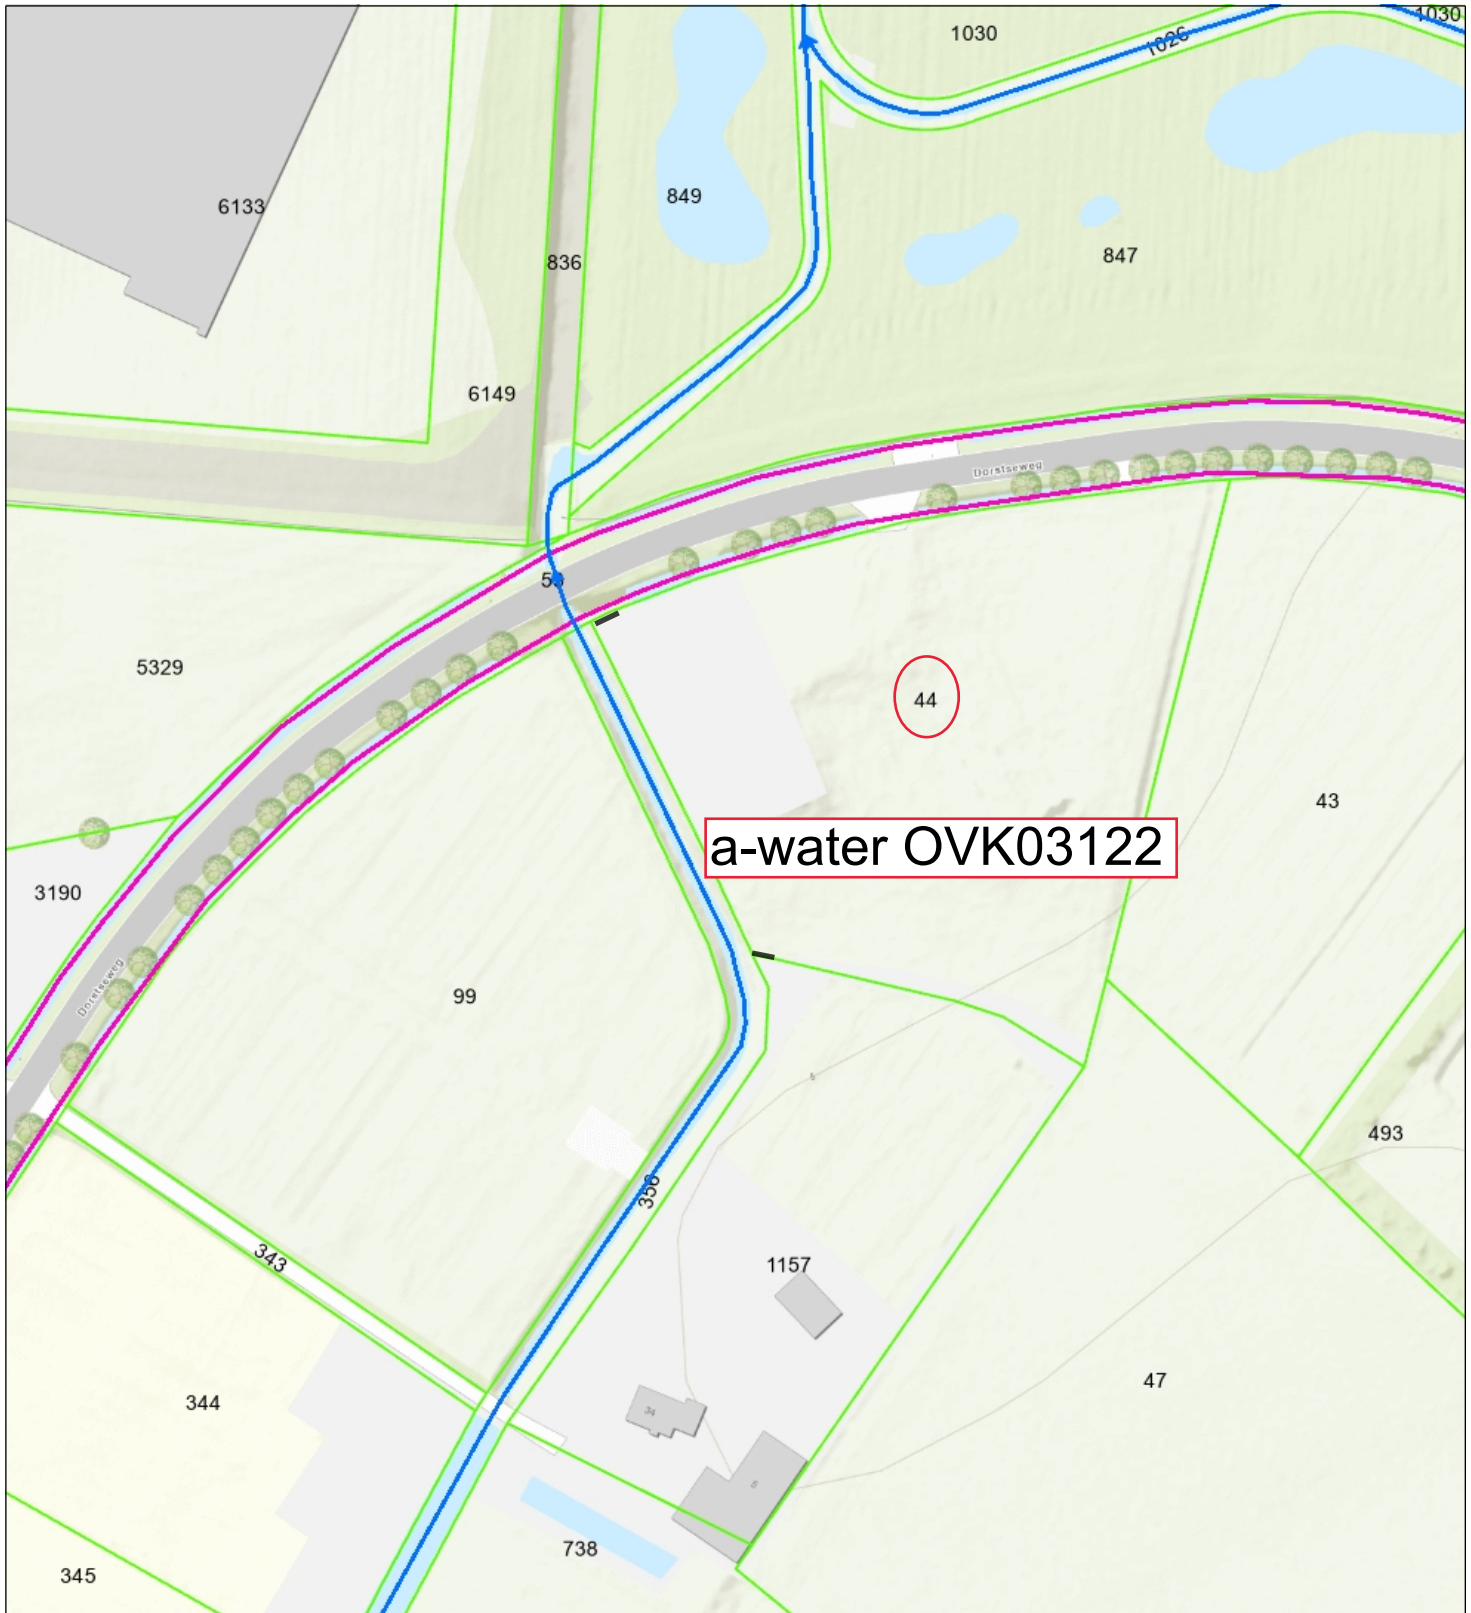

- Categorie A waterloop
- Categorie B waterloop
- Afwijkend
- Aangelande
- Percelen
- Topo



**Naam/Proces:**  
-Auteur-

**Datum:** 18-03-2024

**Formaat:** A4

**Schaal:** 1:1,500

