




Figuur 1203

Aanpassing t.h.v. bebording:

- *A0130 verwijderd
- *BW oversteek toegevoegd


Behoort bij beschikking van
Burgemeester en Wethouders
van Leiden

BV.Z24/3652933

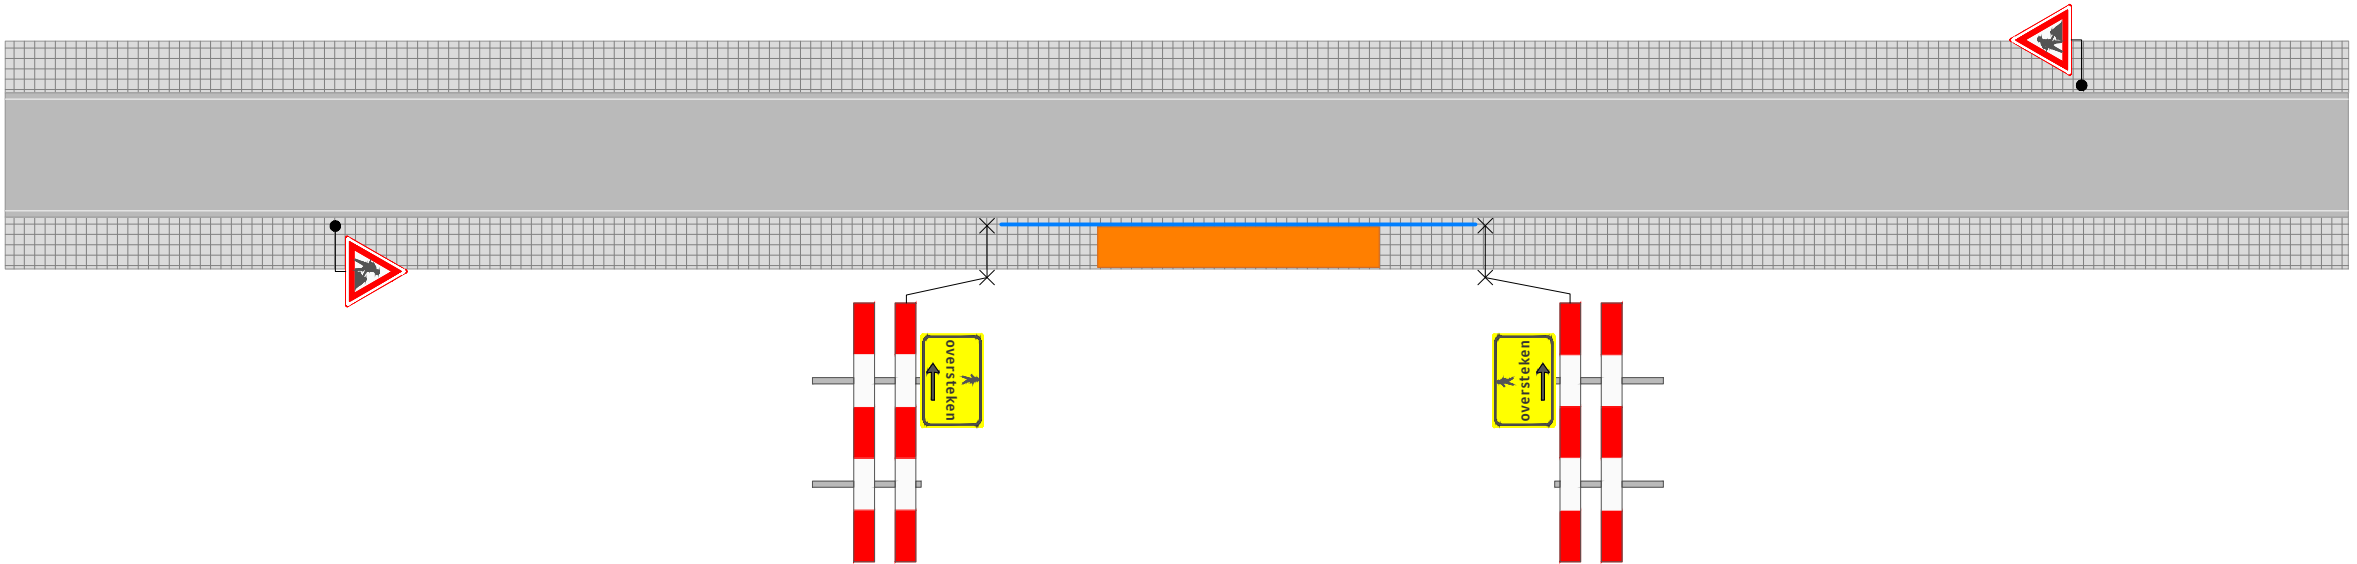


Legenda


Werkruimte
Bakens

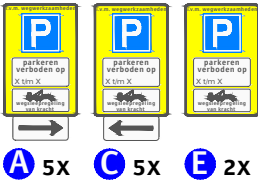

Werkvakindeling ETW

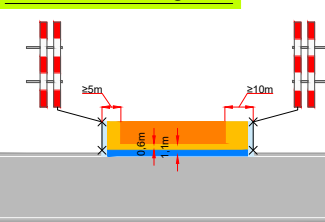

Werkvakindeling voetpad

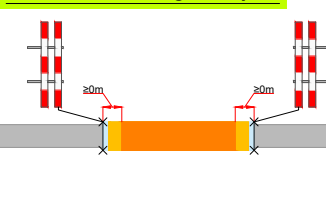

Opdrachtgever:



Versluys verkeerstechniek BV
Bodegraven - Ede - Rotterdam - Vijhuizen

Project:
Damlaan 2-20 te Leiden

Onderdeel: Verkeersmaatregel	Afstand VRI: ... m	K54368
Aard werkzaamheden opdr.gever: Kabels en leidingen		
Getekend : S. Jaffard	Datum : 06-03-2024	
Gecontroleerd : K. Both	Datum : 06-03-2024	
Referentienr. :	Tekeningnummer:	
Formaat: A3 Schaal: nvt Status: Concept	124-01215-01	
Plaatsing conform CROW 96a en 96b - Conflicterende bebording / bewegwijzering afdekken		