Werktekening SPOC verzwaren Damlaan 2-20 2332 XG LEIDEN

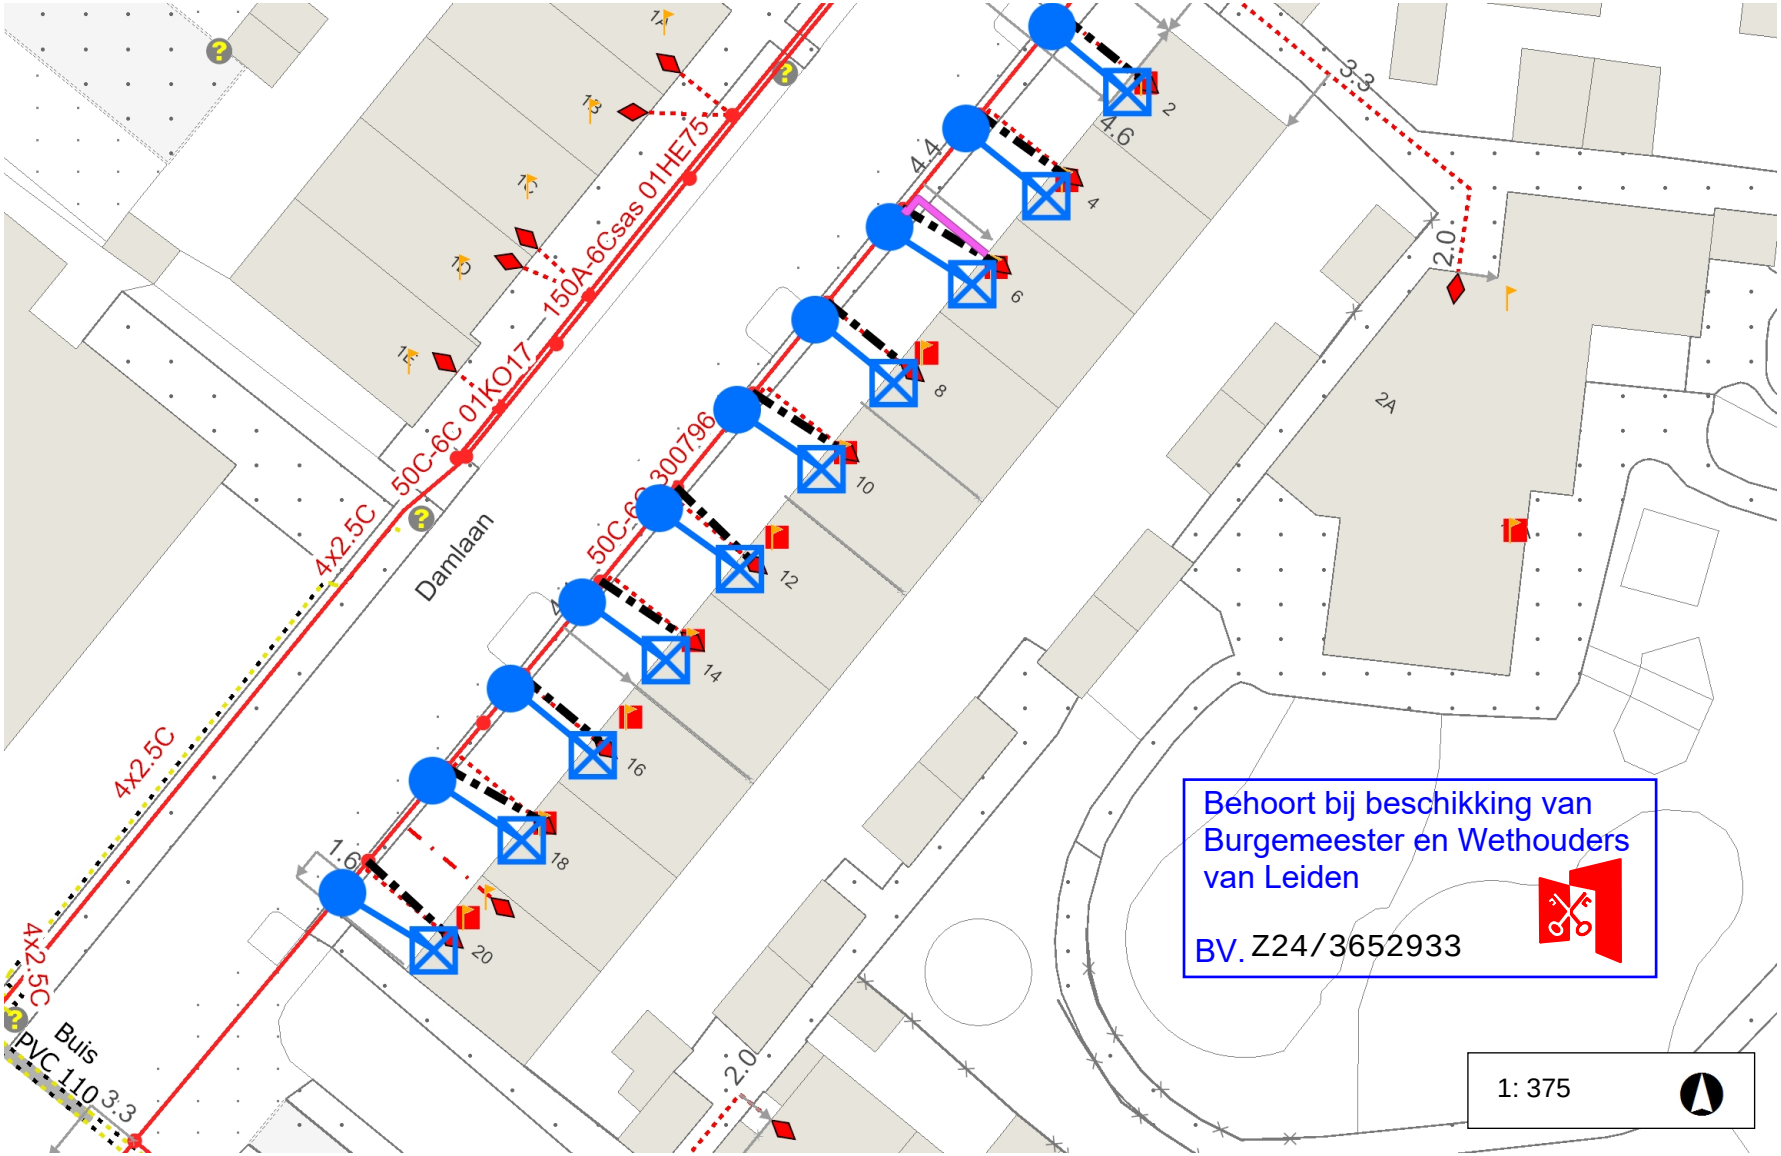

25.0 0 12.5 25.0

Tijdstip opmaak: 11:13 28-02-2024

RD_New

© Alliander 2024

Legenda

- Laagspanning
- LS Aansluitkabel
- Lage Druk
- LD Aansluitleiding
- Nieuw tracé
- Te verwijderen tracé
- Mantelbuis
- Geplande topografie
- Hulplijn
- Aftakking
- Aansluiting
- Lichtmast
- Gasafsluiter

Opmerkingen

Vervangen aansl LB AC1, monteren aftakmof 4x50cu-4x10cu (oude aansluiting op eindmof volgens instructie) en met kabel 4x10cu+as10 naar huisaansluitkast met automaat. Invoeren onder de fundatie balk door met lus in kruipruimte. 3x25automatenkast plaatsen i.v.m. grootschalige verzwaring.De kWh meter verwisselen van 1 fase naar 3 fase.