


Werktekening SPOC verzwaren Damlaan 11-23 2332 XG LEIDEN

Behoort bij beschikking van
Burgemeester en Wethouders
van Leiden

BV.Z24/3652933

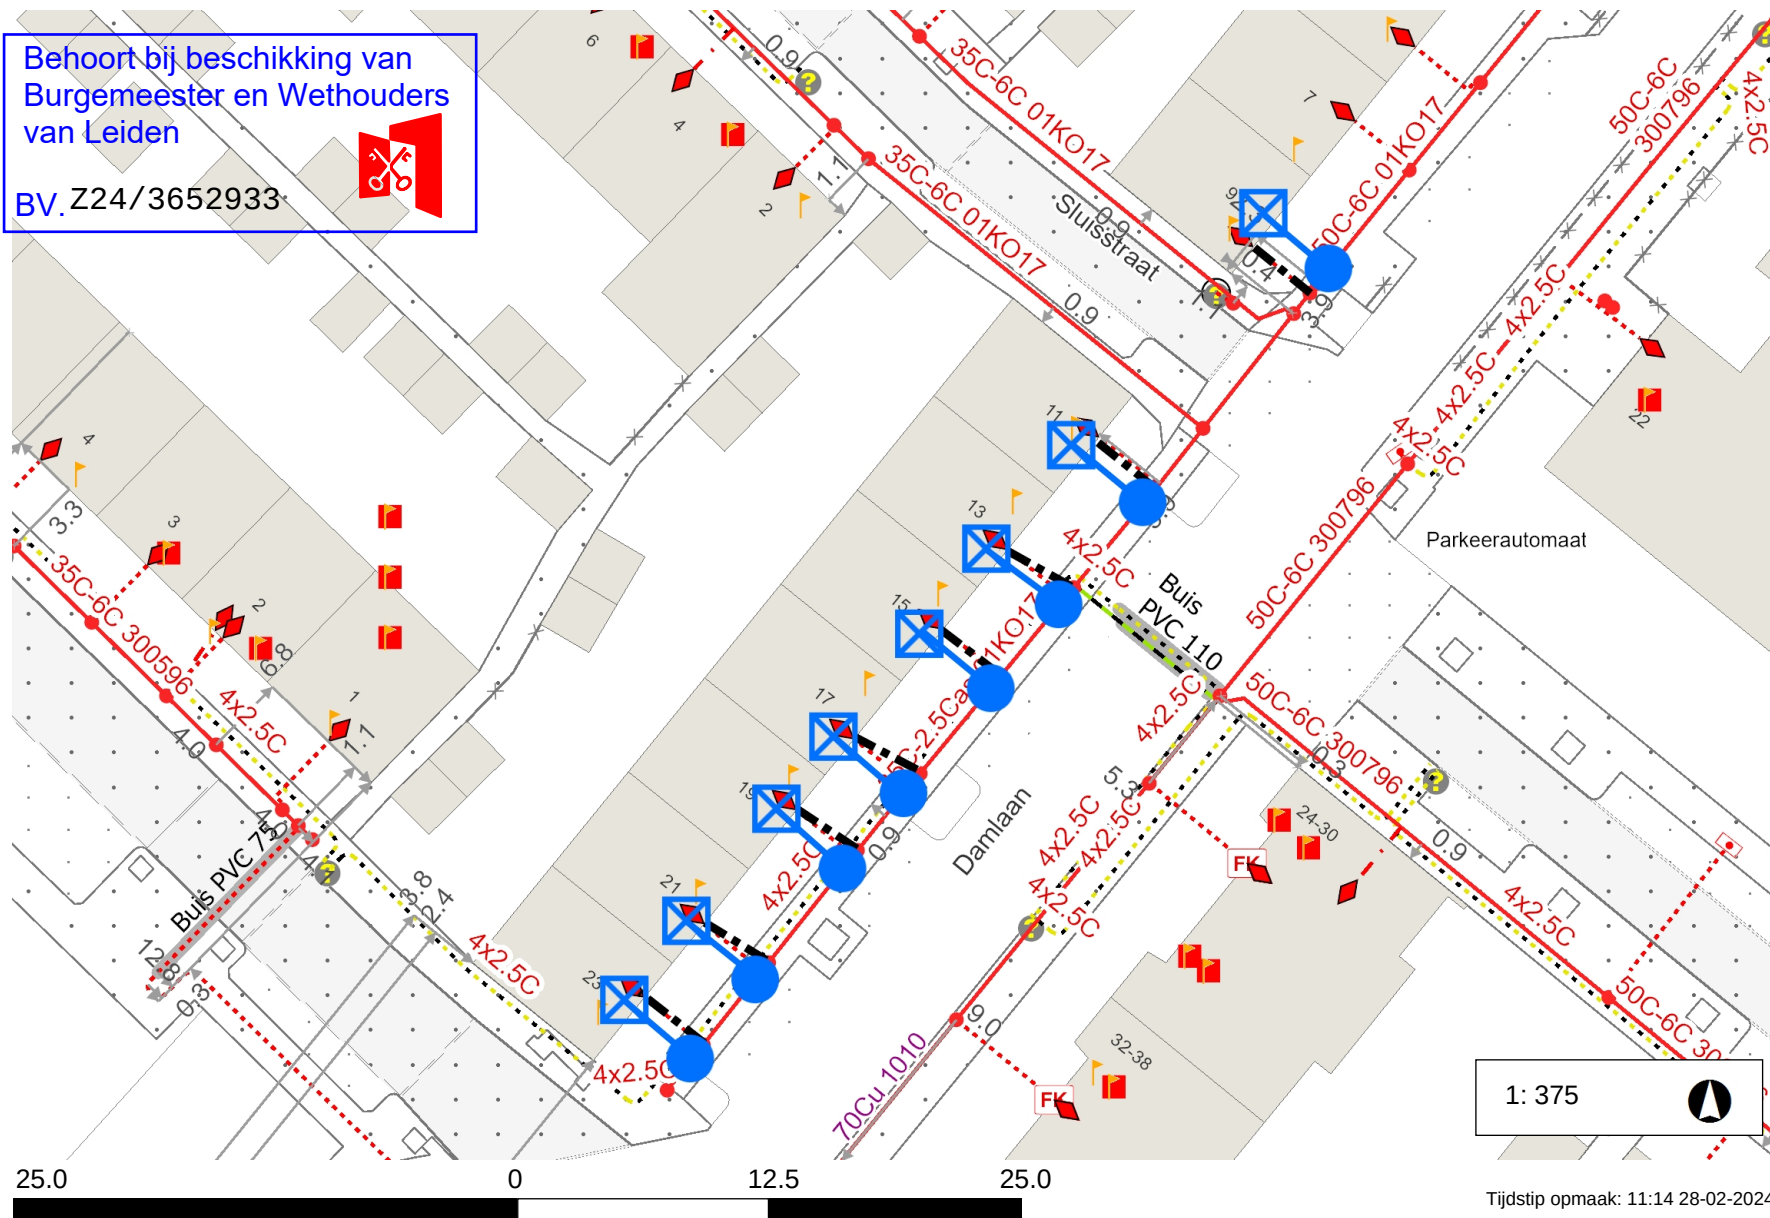

Legenda

- | | |
|----------------------|---|
| Laagspanning |  |
| LS Aansluitkabel |  |
| Lage Druk |  |
| LD Aansluitleiding |  |
| Nieuw tracé |  |
| Te verwijderen tracé |  |
| Mantelbuis |  |
| Geplande topografie |  |
| Hulplijn |  |
| Aftakking |  |
| Aansluiting |  |
| Lichtmast |  |
| Gasafsluiter |  |

Opmerkingen

Vervangen aansl LB AC1, monteren aftakmof 4x35cu-4x10cu (oude aansluiting op eindmof volgens instructie) en met kabel 4x10cu+as10 naar huisaansluitkast met automaat. Invoeren onder de fundatie balk door met lus in kruipruimte. 3x25automatenkast plaatsen i.v.m. grootschalige verzwaring.De kWh meter vervisselen van 1 fase naar 3 fase.

1: 375



Tijdstip opmaak: 11:14 28-02-2024