


BV.Z24/3652933

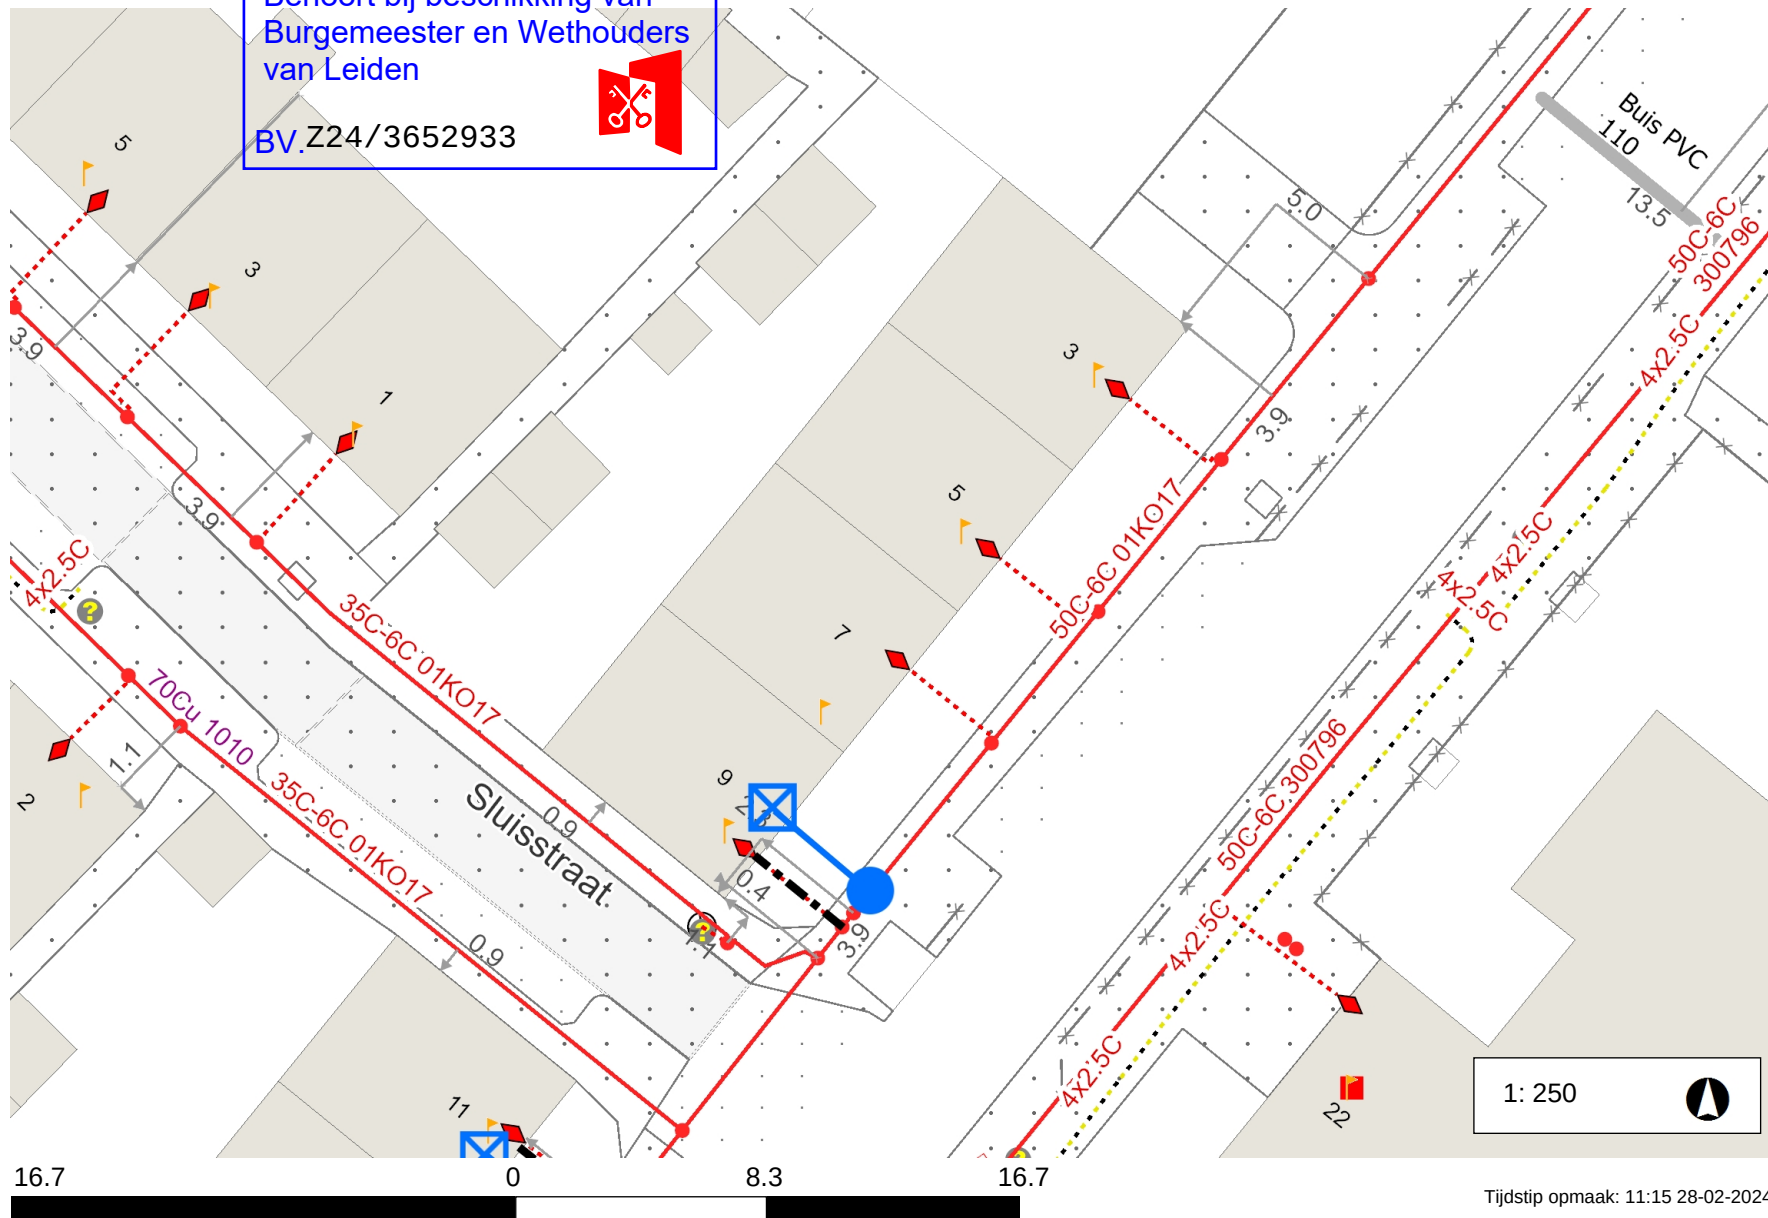

Laagspanning	
LS Aansluitkabel	
Lage Druk	
D Aansluitleiding	
Nieuw tracé	
te verwijderen tracé	
Mantelbuis	
geplande topografie	
Hulplijn	
Aftakking	
Aansluiting	
Lichtmast	
Gasafsluiter	

Vervangen aansl LB AC1, monteren aftakmof 4x35cu-4x10cu (oude aansluiting op eindmof volgens instructie) en met kabel 4x10cu+as10 naar huisaansluitkast met automaat. Invoeren onder de fundatie balk door met lus in kruipruimte. 3x25automatenkast plaatsen i.v.m. grootschalige verzwarende De kWh meter vervisselen van 1 fase naar 3 fase.