



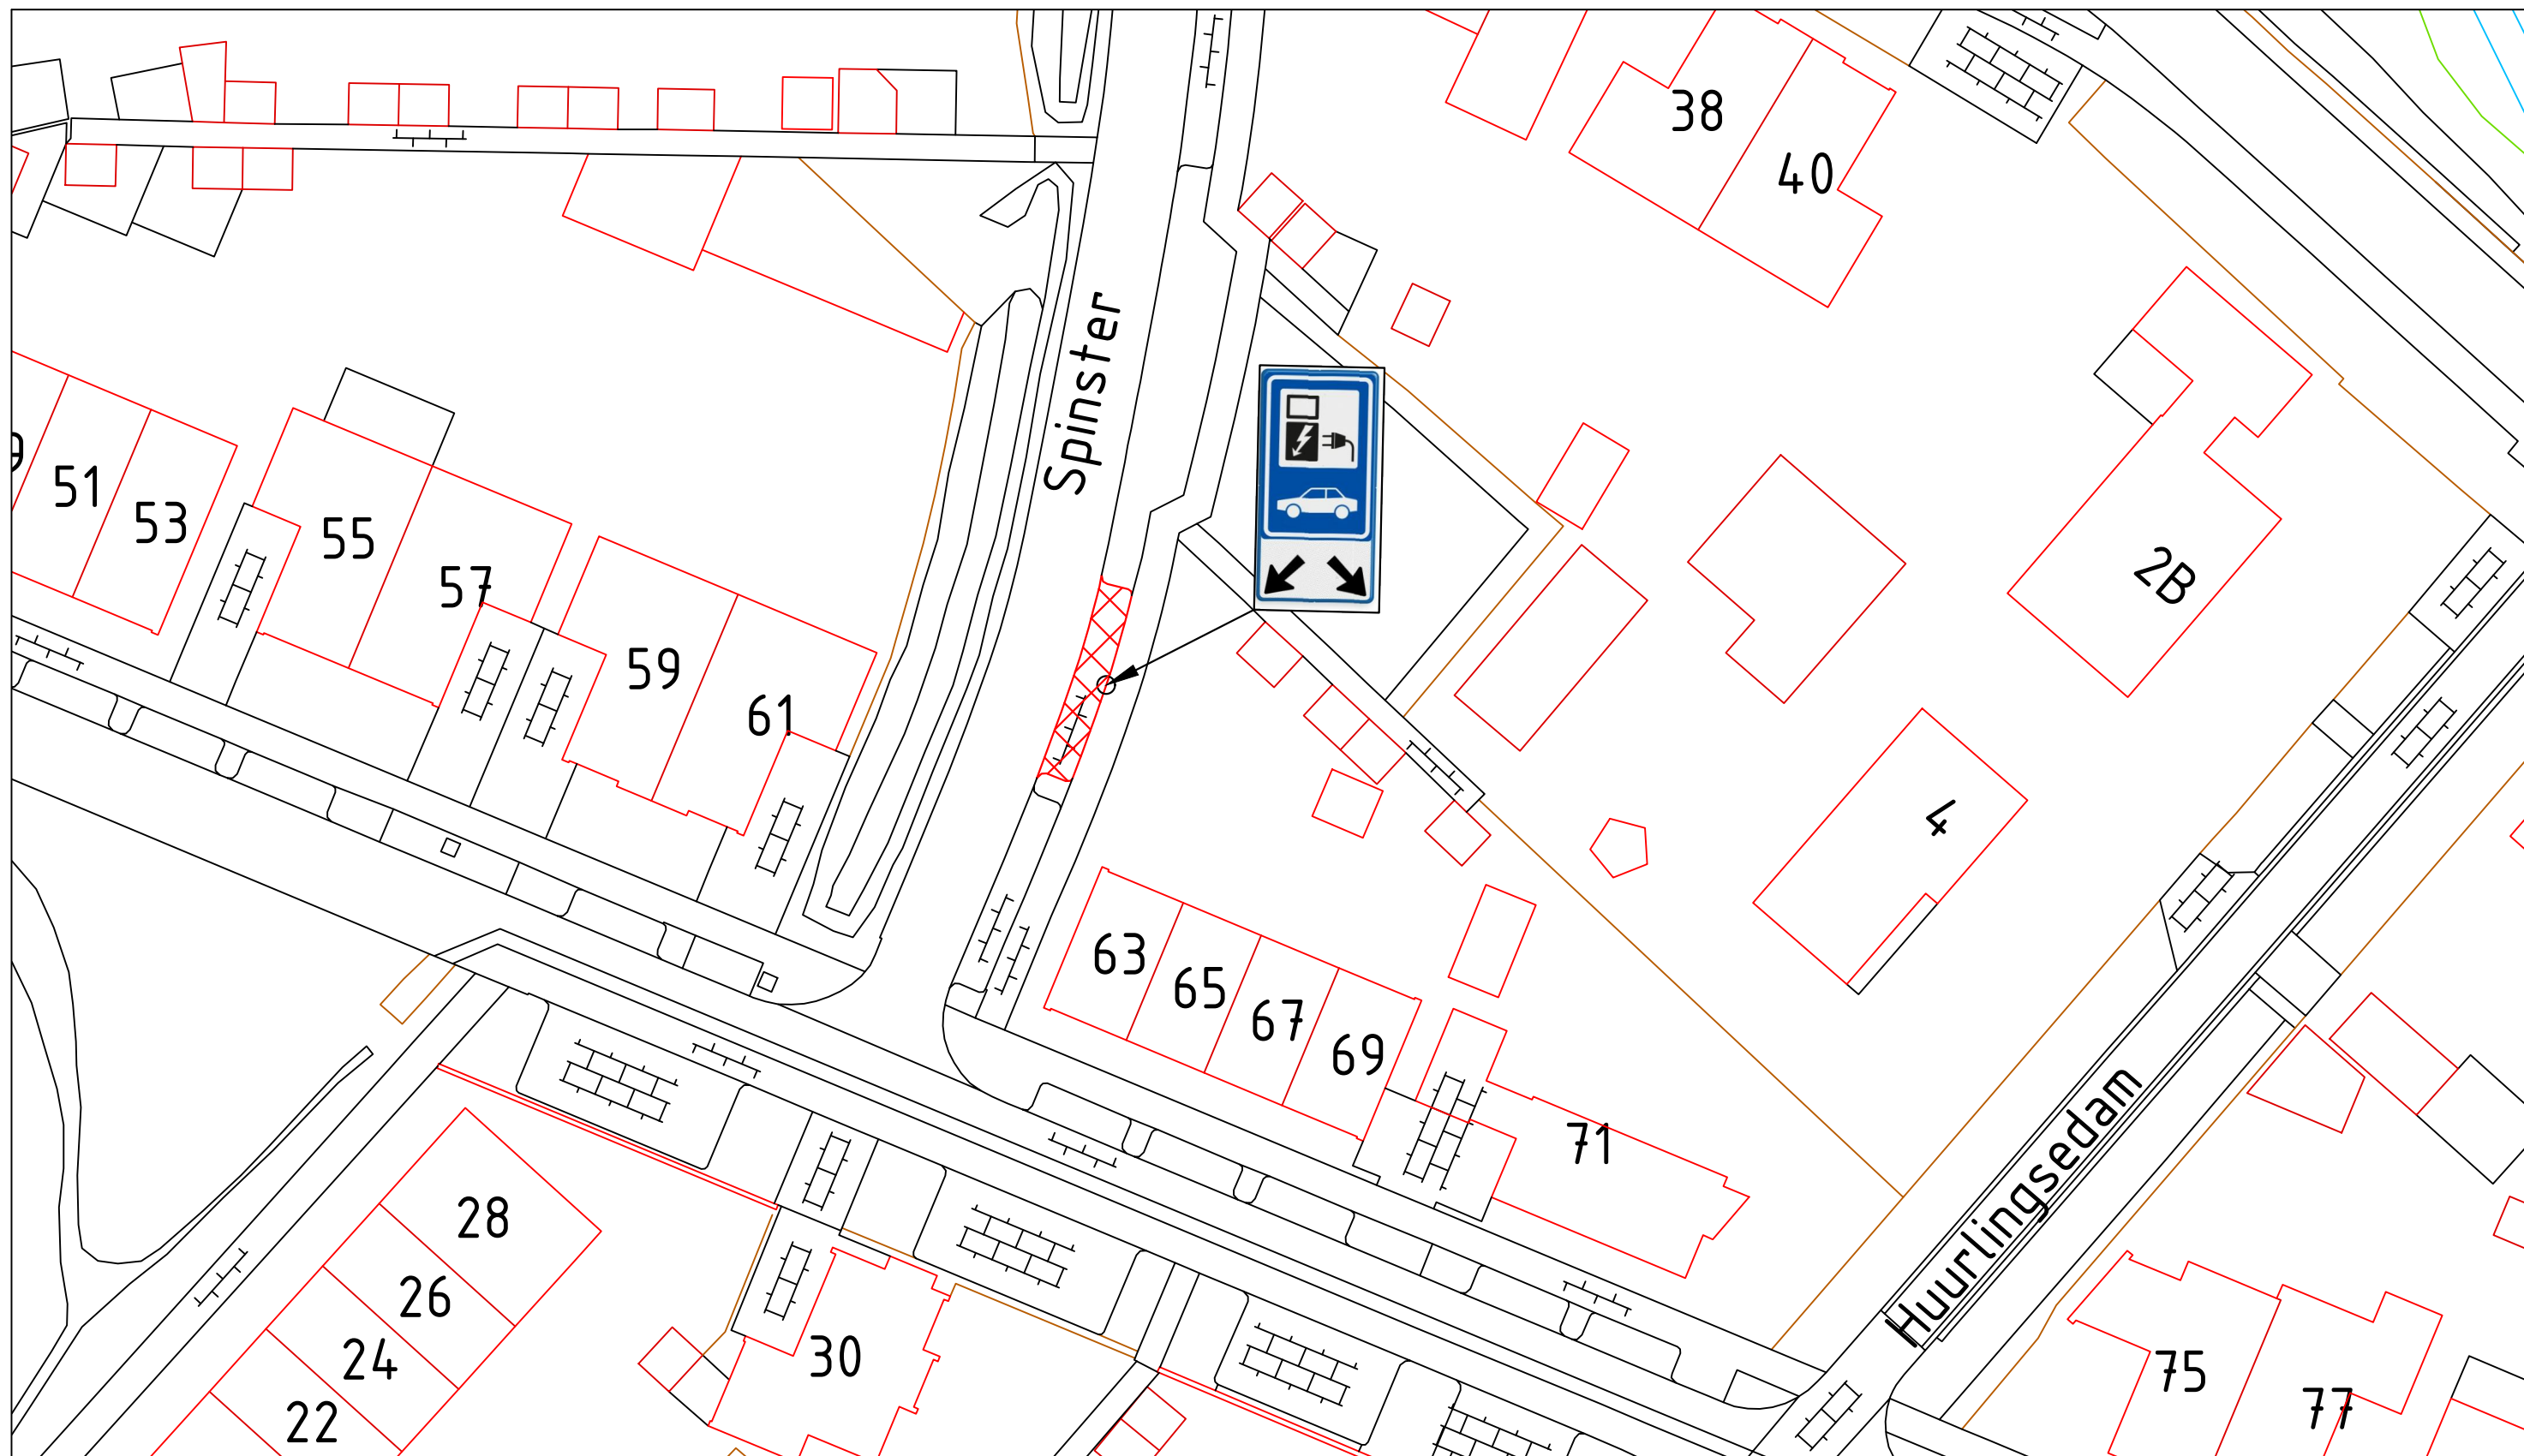

Legenda:

Gereserveerde parkeerplaats voor het laden van elektrische auto.

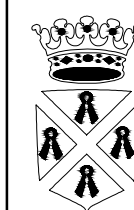

**Gemeente
Wijchen**

domein Fysieke Leefomgeving
Postbus 9000
6600 HA WIJCHEN
Kasteellaan 27
6602 DB WIJCHEN
024 751 7111

-Verkeersbesluit

00W1661 - Verkeersbesluit openbare laadpaal Veldwachter 63 Wijchen

Getekend door: -A.R	Datum: -26-10-2023	Tekeningnummer: -00W1661
Gewijzigd door: -	Wijzigingsdatum: -	Projectnummer: -
Gecontroleerd door: -	Besteknummer: -	Documentstatus: -

Aan deze tekening kan men geen rechten ontleenen



Schaal:
n.v.t.

Formaat:
A3

Veldwachter 63 te Wijchen.