



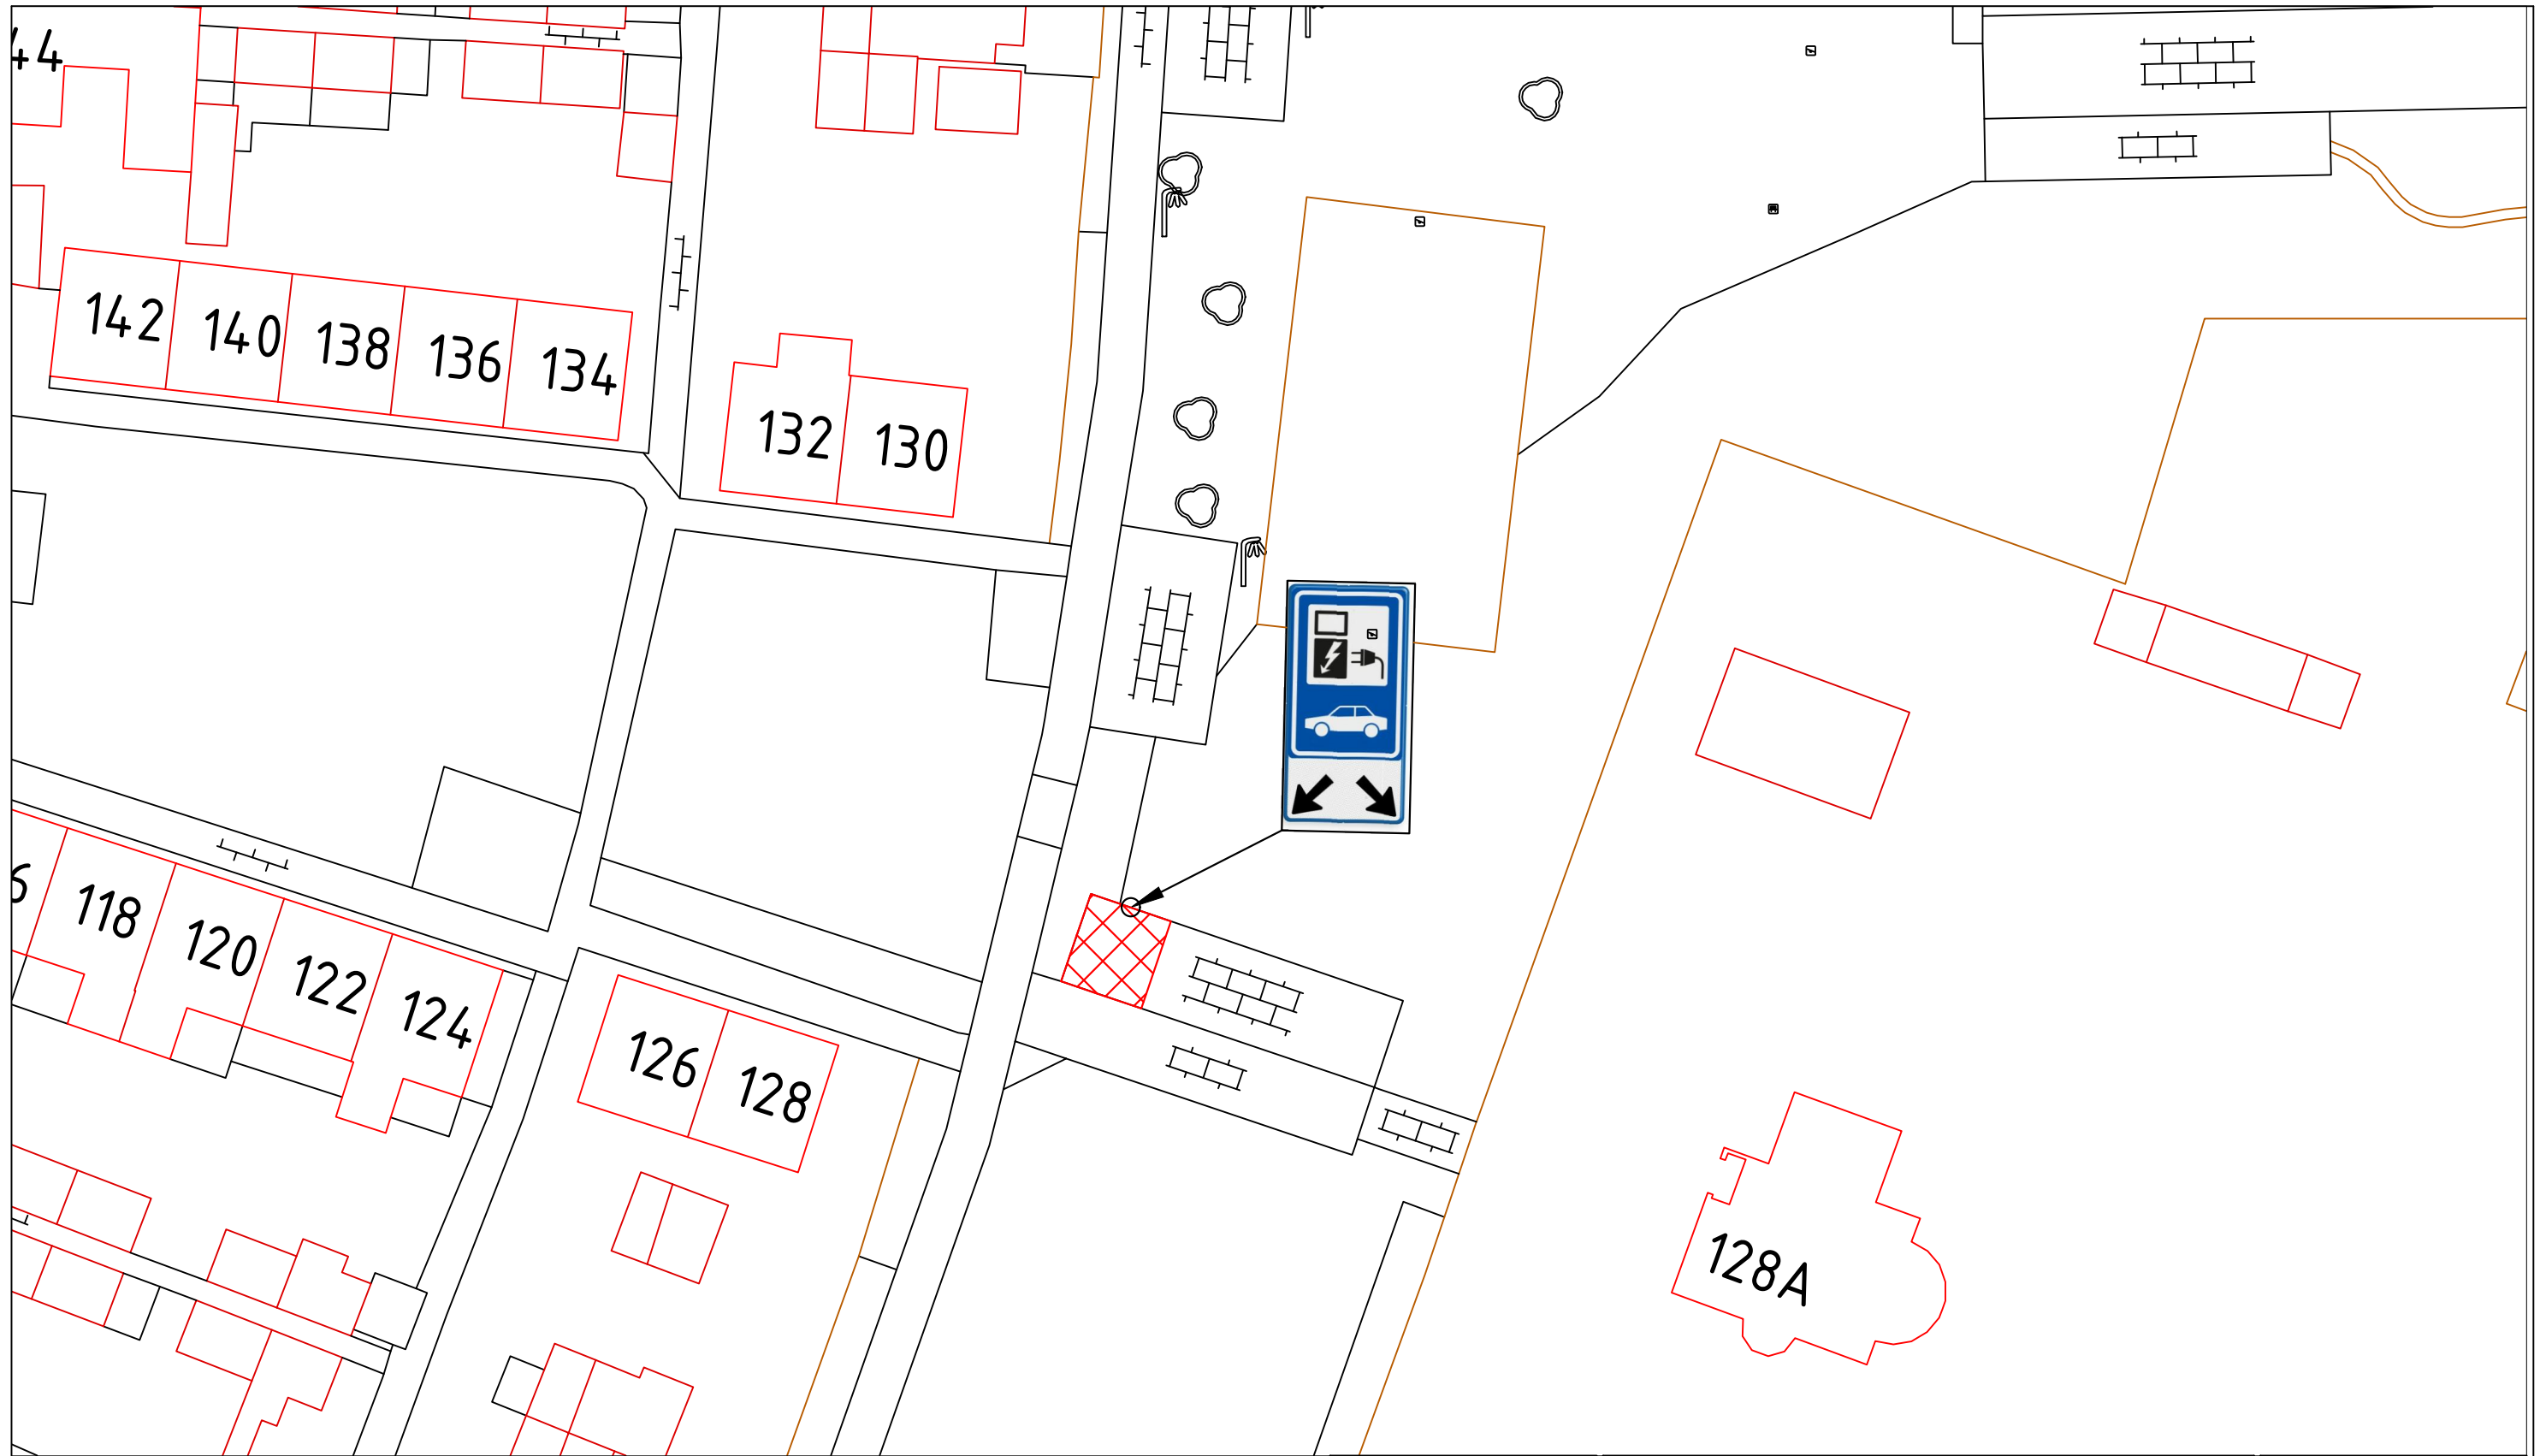


Legenda:

Gereserveerde parkeerplaats voor het laden van elektrische auto.

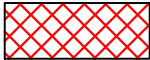

Ringlaan 128 te Wijchen.

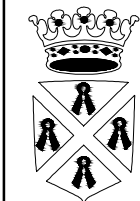

**Gemeente
Wijchen**


domein Fysieke Leefomgeving
Postbus 9000
6600 HA WIJCHEN
Kasteellaan 27
6602 DB WIJCHEN
024 751 7111

-Verkeersbesluit

00W1659 - Verkeersbesluit openbare laadpaal
-

Getekend door: -A.R	Datum: -26-10-2023	Tekeningnummer: -00W1659
Gewijzigd door: -	Wijzigingsdatum: -	Projectnummer: -
Gecontroleerd door: -	Besteknummer: -	Documentstatus: -

Aan deze tekening kan men geen rechten ontleen

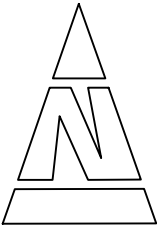

Schaal:
n.v.t.

Formaat:
A3