



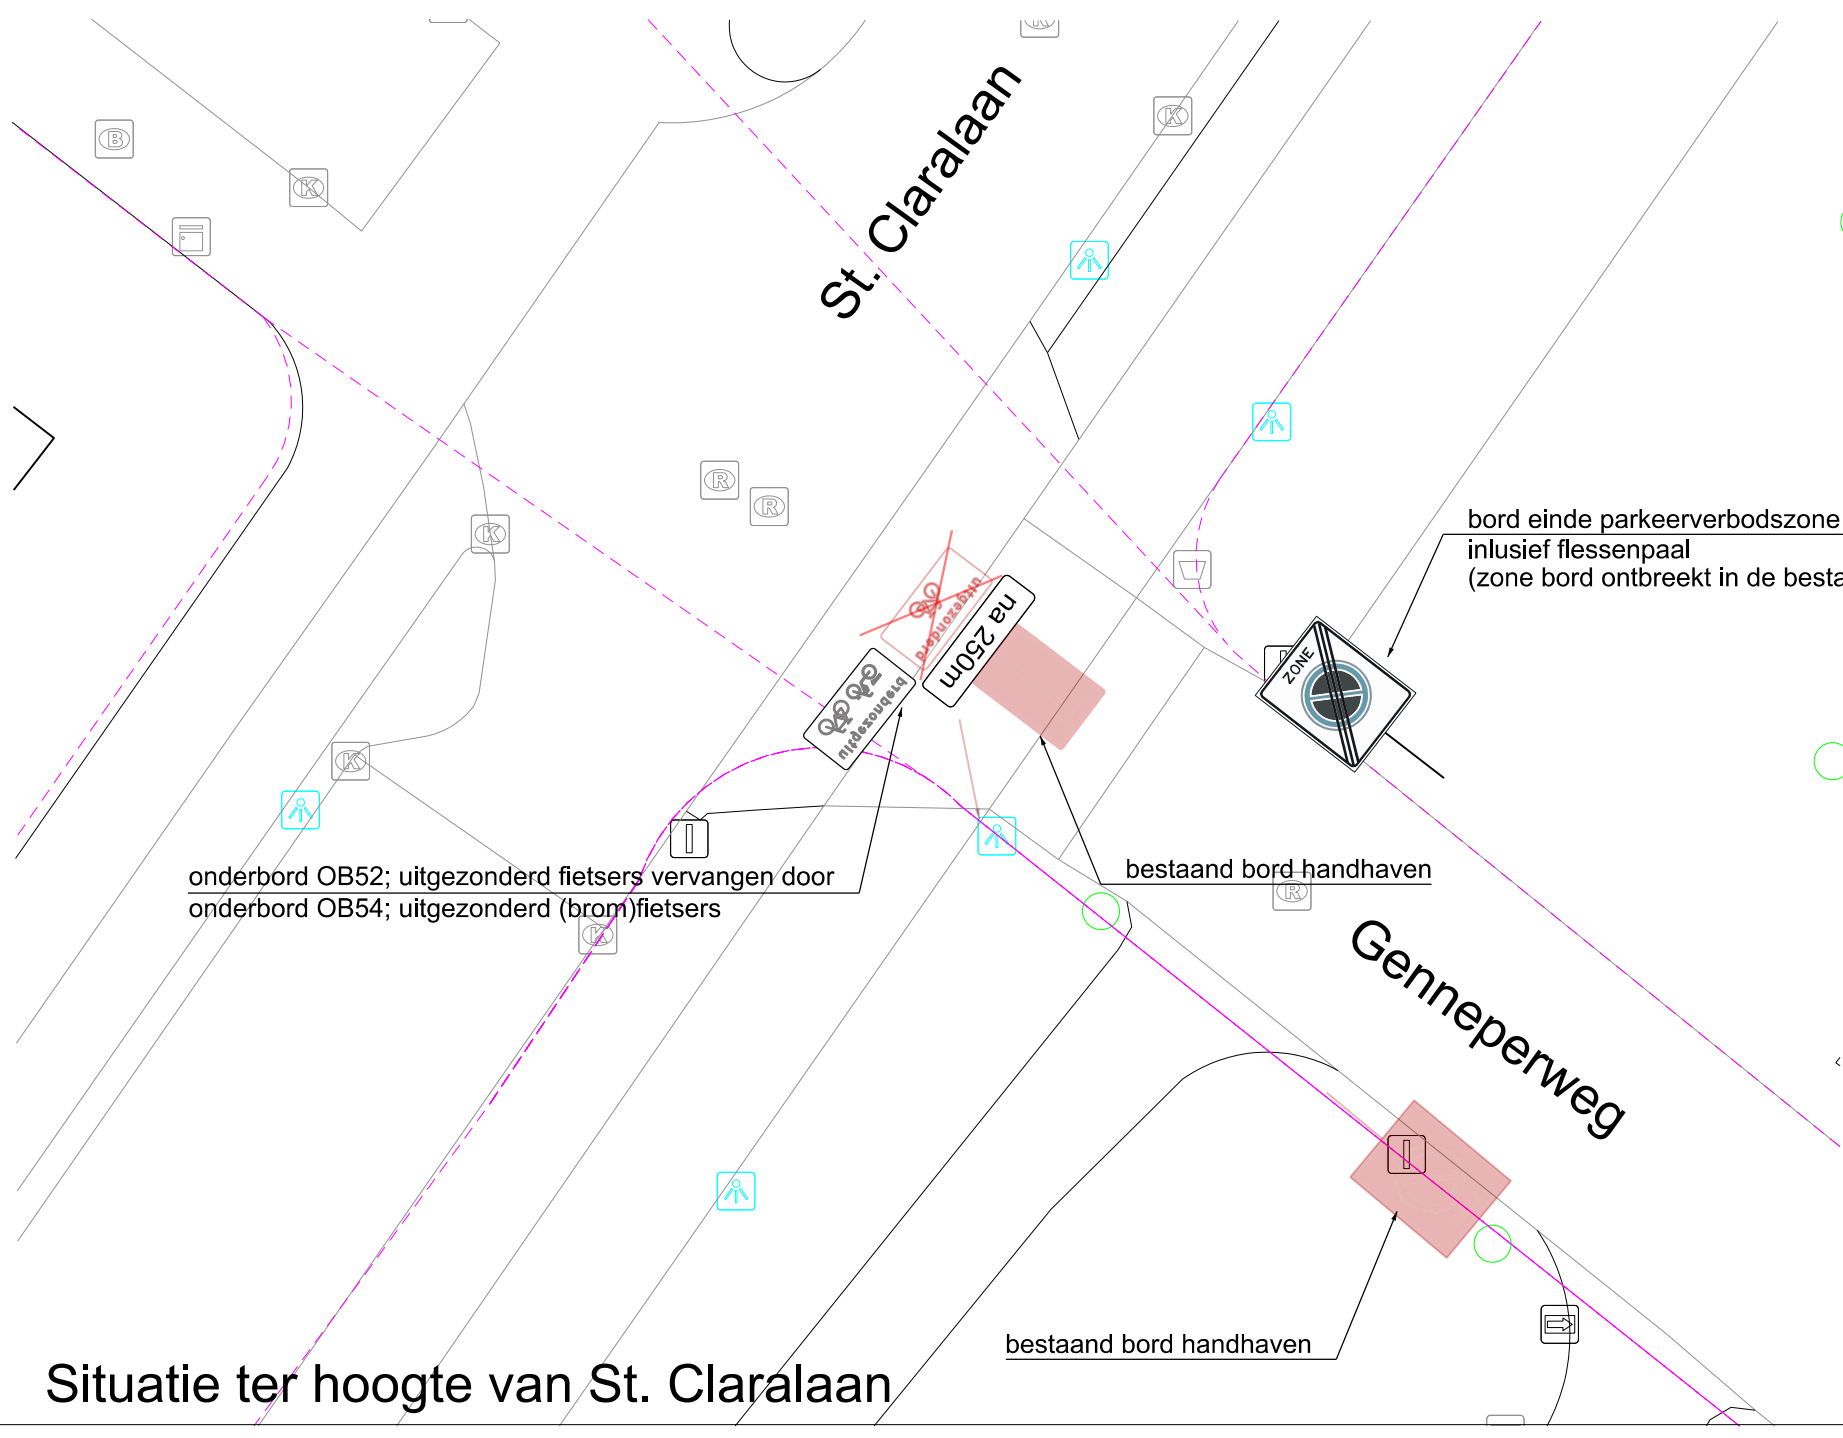

wijzigingsdata	
1	6
2	7
3	8
4	9
5	10

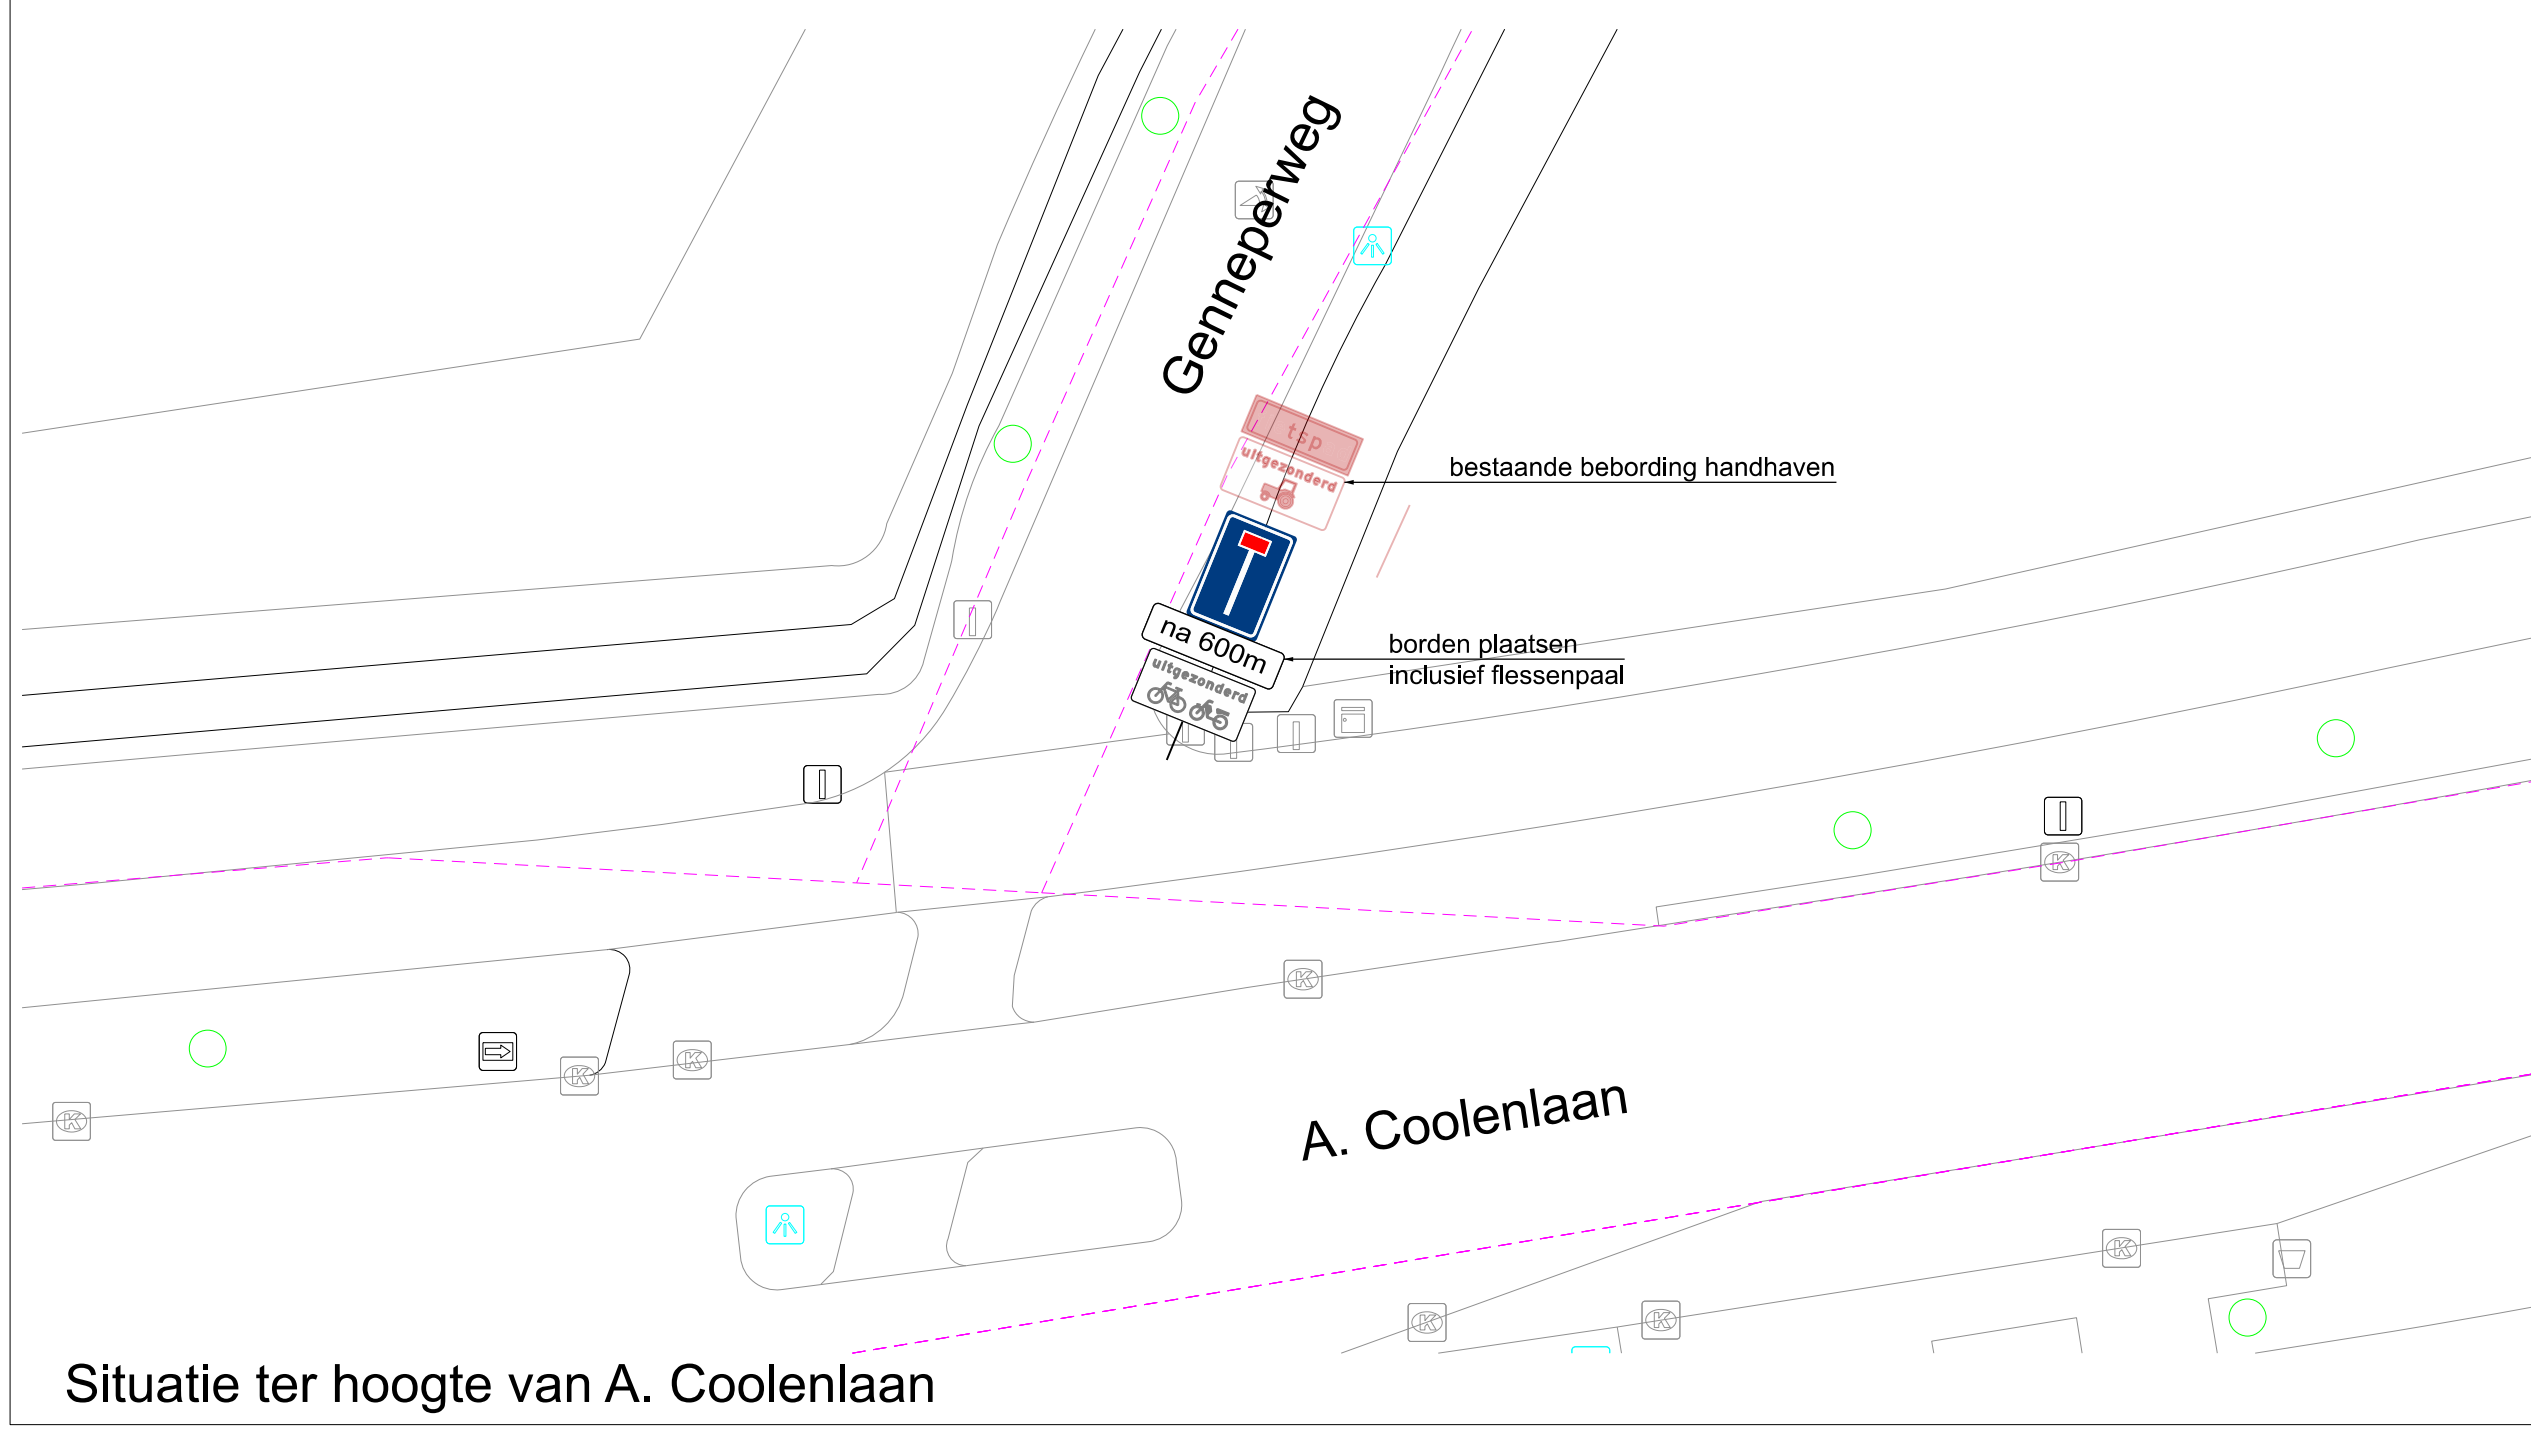

sector:
Ruimtelijk Beleid en Ontwikkeling
afdeling:
Verkeer Milieu en Duurzaamheid

Autoluw Genneperweg
Bijlage verkeersbesluit

projectnr:
formaat: A1
schaal: 1:200

datum: 19-03-2024
get.: MvdL
gez.: _____

status: In bewerking
sequence: 0



document code:
VKB-20240005
model:
Kader A1