


**Bovenaanzicht**

Schaal: 1 : 100

N.A.P. (+0.000)

Berkelse Zweth

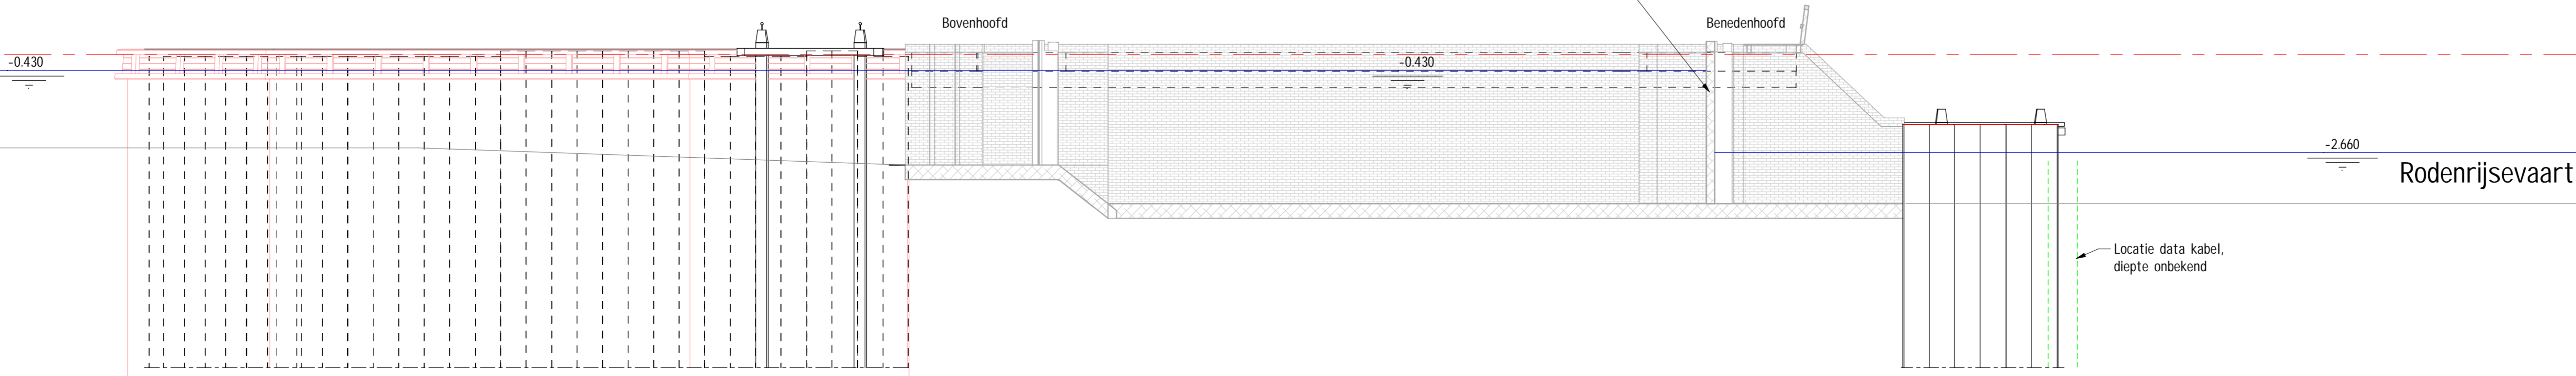

**Langsdoorsnede A-A**

Schaal: 1 : 100


Te renoveren onderdelen			
Nr	Onderdeel	Jaar	Activiteit
01	Metselwerk, natuur- en hardsteen sluiswanden	1992	Inspectie + restauratieplan + slopen rollaag t.b.v. betonopstort + versterking d.m.v. externe constructie
02	Houten vloer sluis	<1992	Inspectie + restauratieplan
03	Hardhouten en stalen onderdelen omloopriool	1992	Vervangen
04	Hardhouten deuren incl. staalwerk	1992	Inspectie + restauratieplan
05	Draalpunten vloer	1992	Inspectie + restauratieplan
06	Stalen haalkommen	<1992	Vervangen
07	Stalen haalponnen	<1992	Vervangen
08	Hardhouten loopbrug met leuningwerk	1992	Inspectie + restauratieplan
09	Hardhouten remmingwerken	1992	Vervangen of bestaand
10	Stalen damwand boezemzijde	<1992	Vervangen
11	Hardhouten schorten damwand boezemzijde	1992	Vervangen door vergelijkbare houten schorten
12	Stalen damwand polderzijde	<1992	geen
13	Houten schorten damwand polderzijde	1992	Vervangen door vergelijkbare houten schorten
14	Lantaarnpalen	<1992	Tijdelijk opslaan, herstellen en terugplaatsen

**Materiaal legenda:**

- Gewapend beton
- Schuimbeton
- Metselwerk
- Metselwerk 1992
- Hout
- Staal

**Opmerkingen:**

- Maten in millimeters tenzij anders aangegeven
- Hoogtematen in meters t.o.v. NAP.
- Coördinaten in meters in RD-stelsel
- Maatvoering hoeken in 360 gradenstelsel

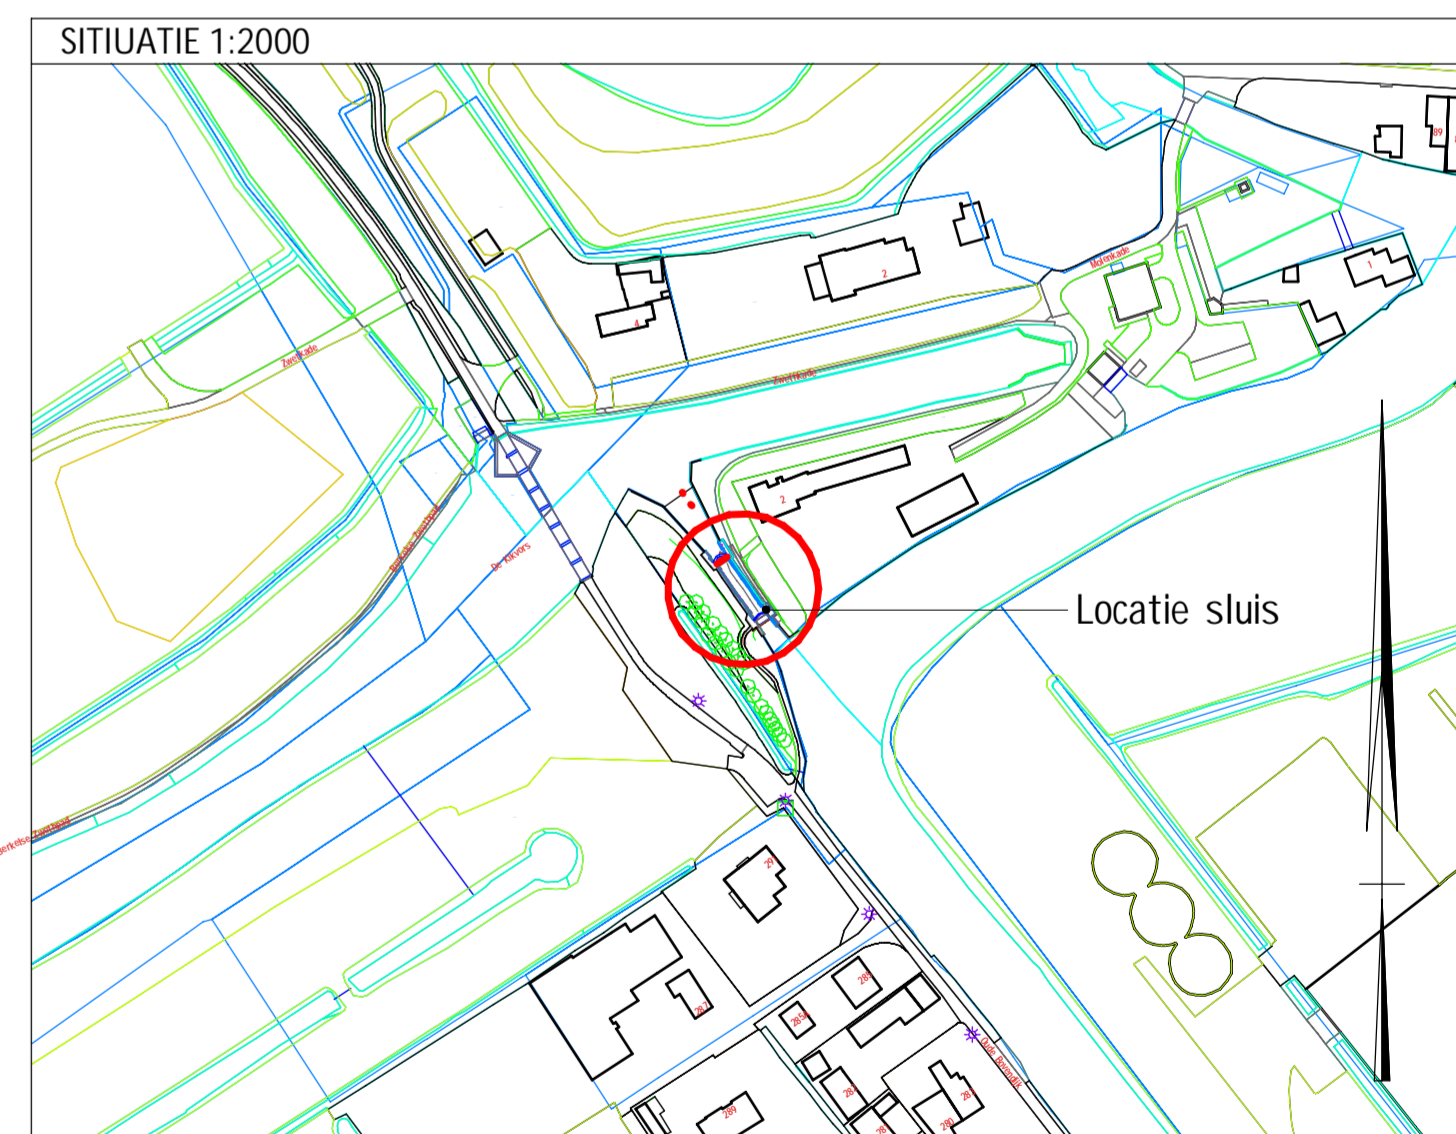

3.0 24-10-2023	lijst met te renoveren onderdelen toegevoegd	
2.0 22-09-2023	locatie bomen toegevoegd, damwand benedenrooms handhaven	
1.0 10-07-2023	definitieve versie	
Datum:	Omschrijving:	
Project	: Renovatie schutsluis Berkelse Zweth	
Onderdeel	: Overzichtstekening werkzaamheden	
Architect	:	
Aannemer	:	
Opdrachtgever	: Hoogheemraadschap van Delfland	
Projectleider:	S. van den Hoek	Fase: Definitief ontwerp
Constructeur:	Ir. F. Schotman	Status: definitief
Modelleur:	Ing. W.J.E. Hartman	Schaal: As indicated
Controlerend modelleur:		Formaat: A1+ (594x1051)
		Tekeningnummer:
		231172
		2001