




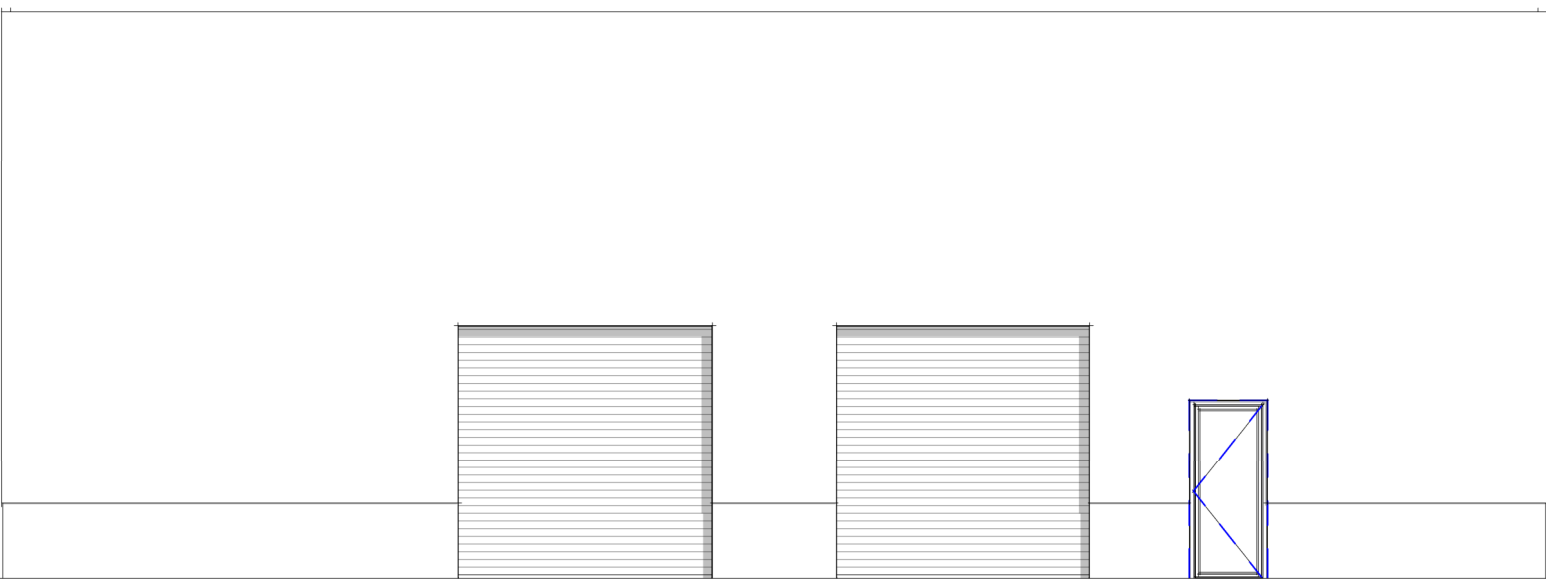


aanzicht zuid

 


aanzicht oost

 


aanzicht zuid

 


aanzicht west

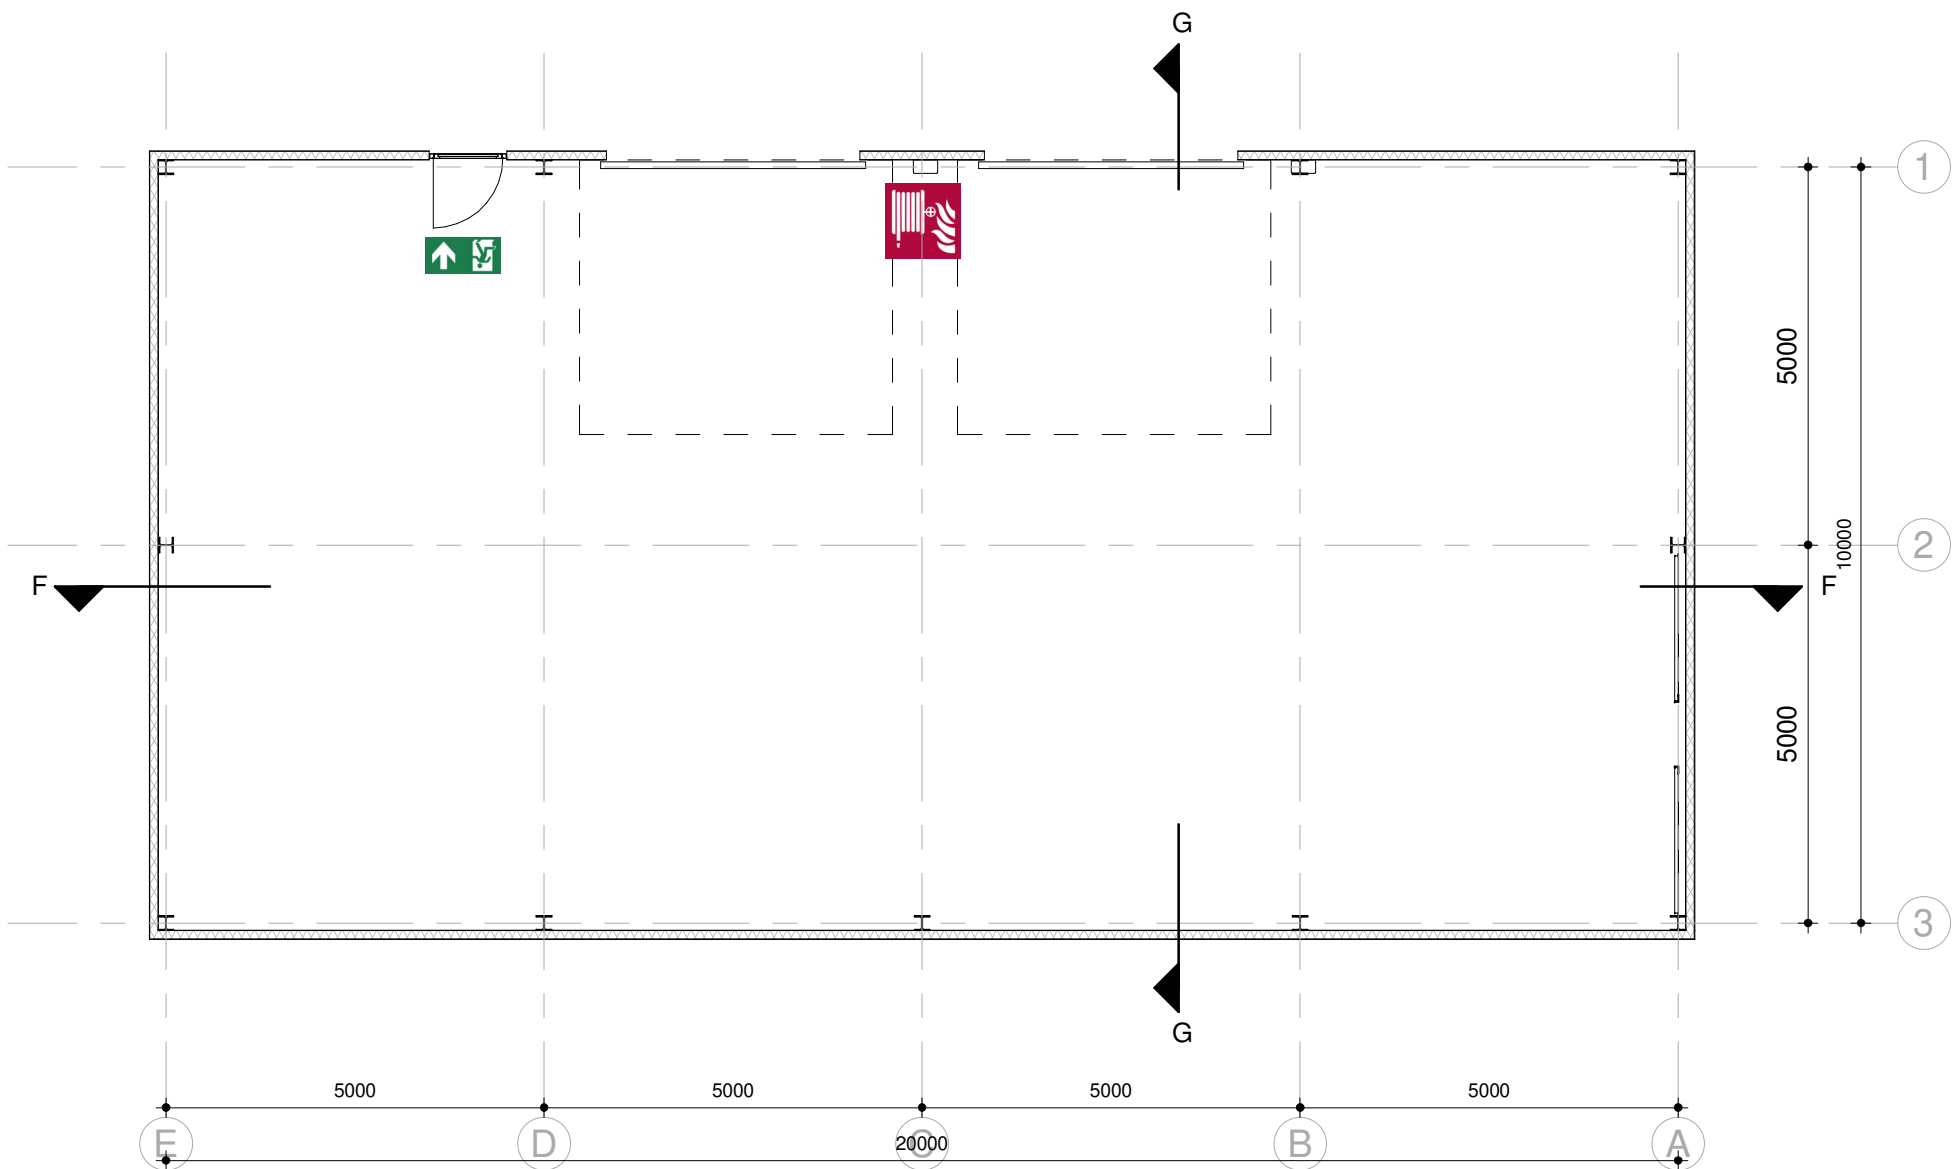


begane grond

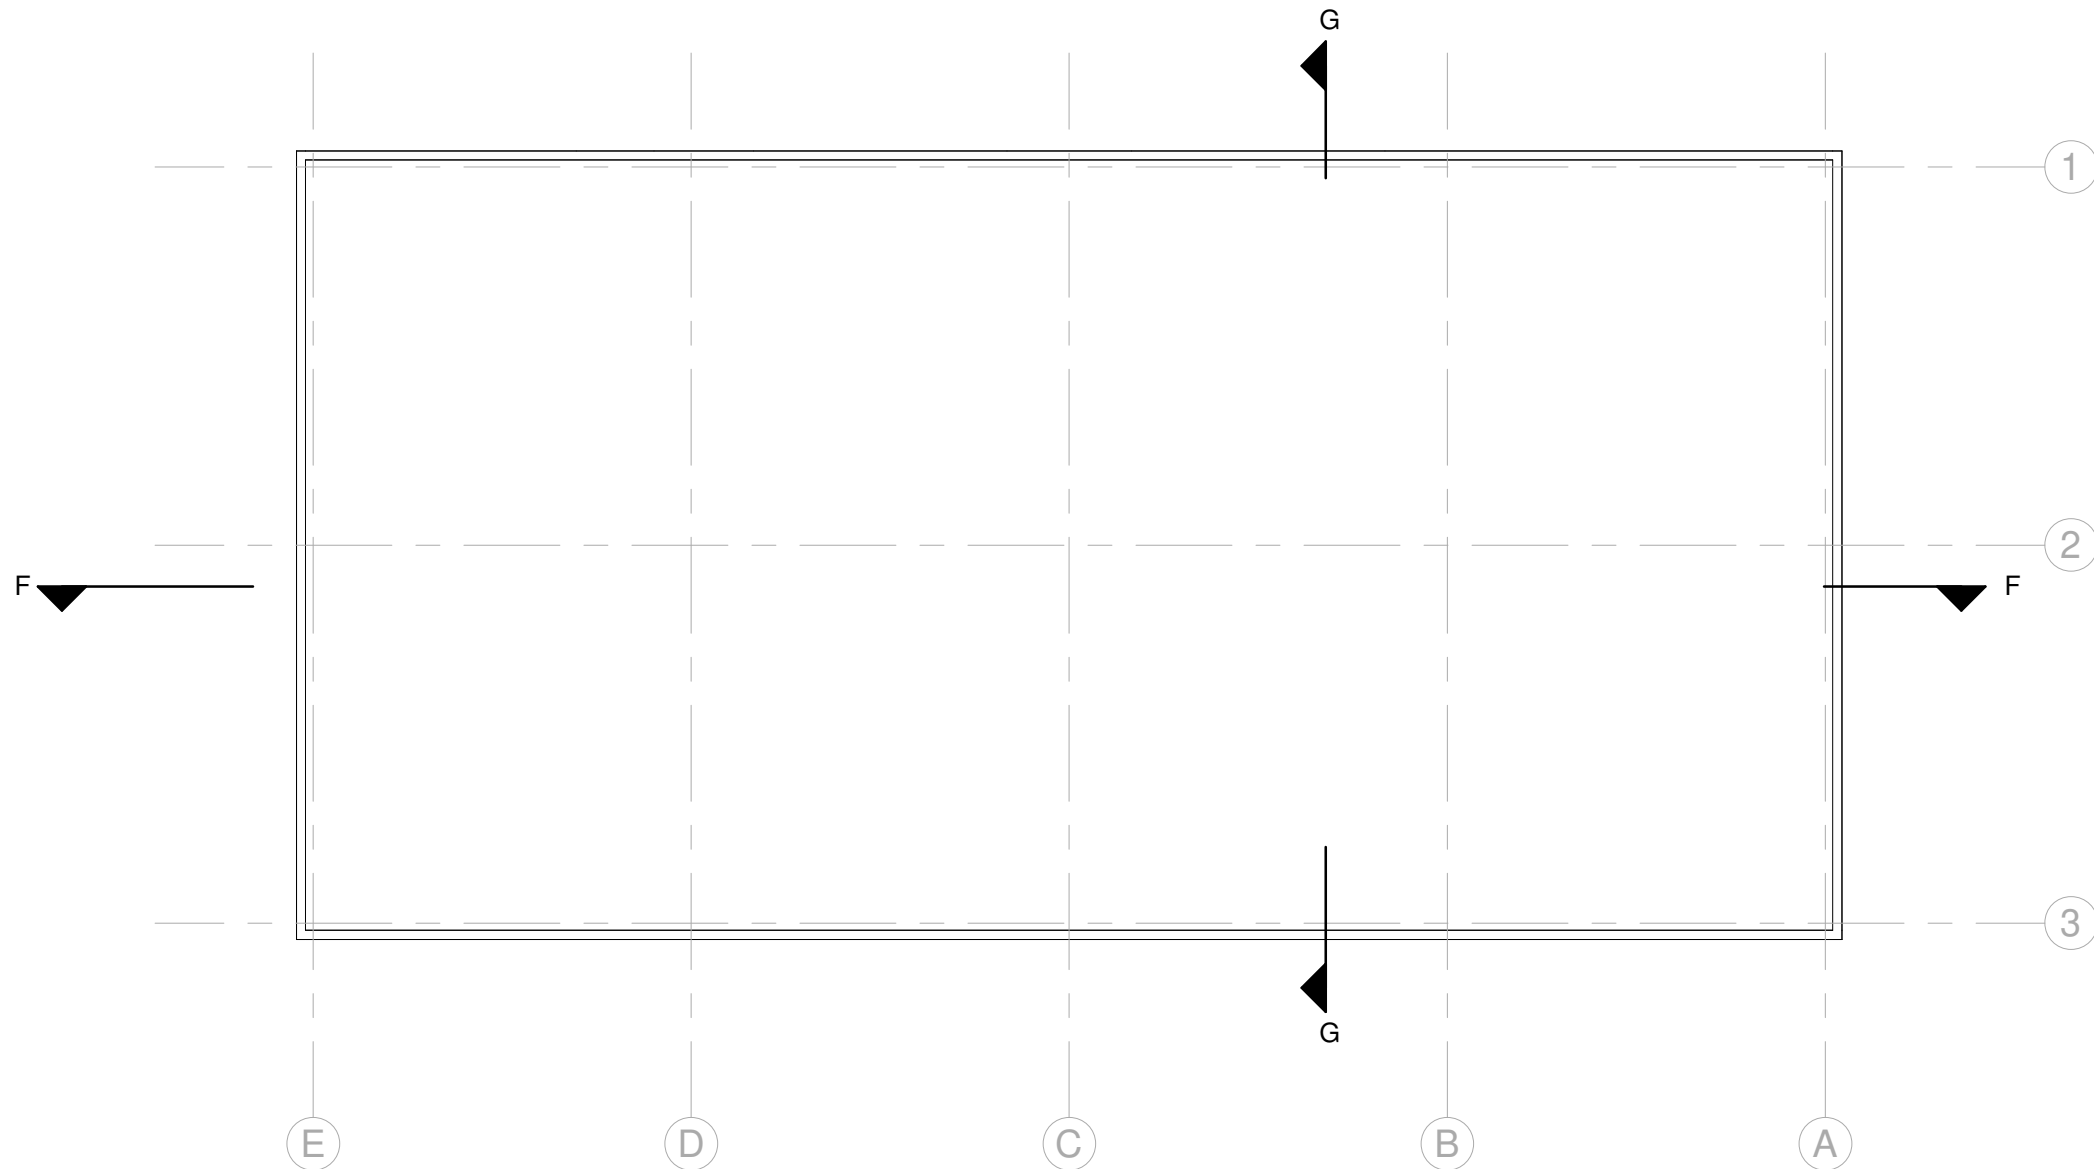

dak

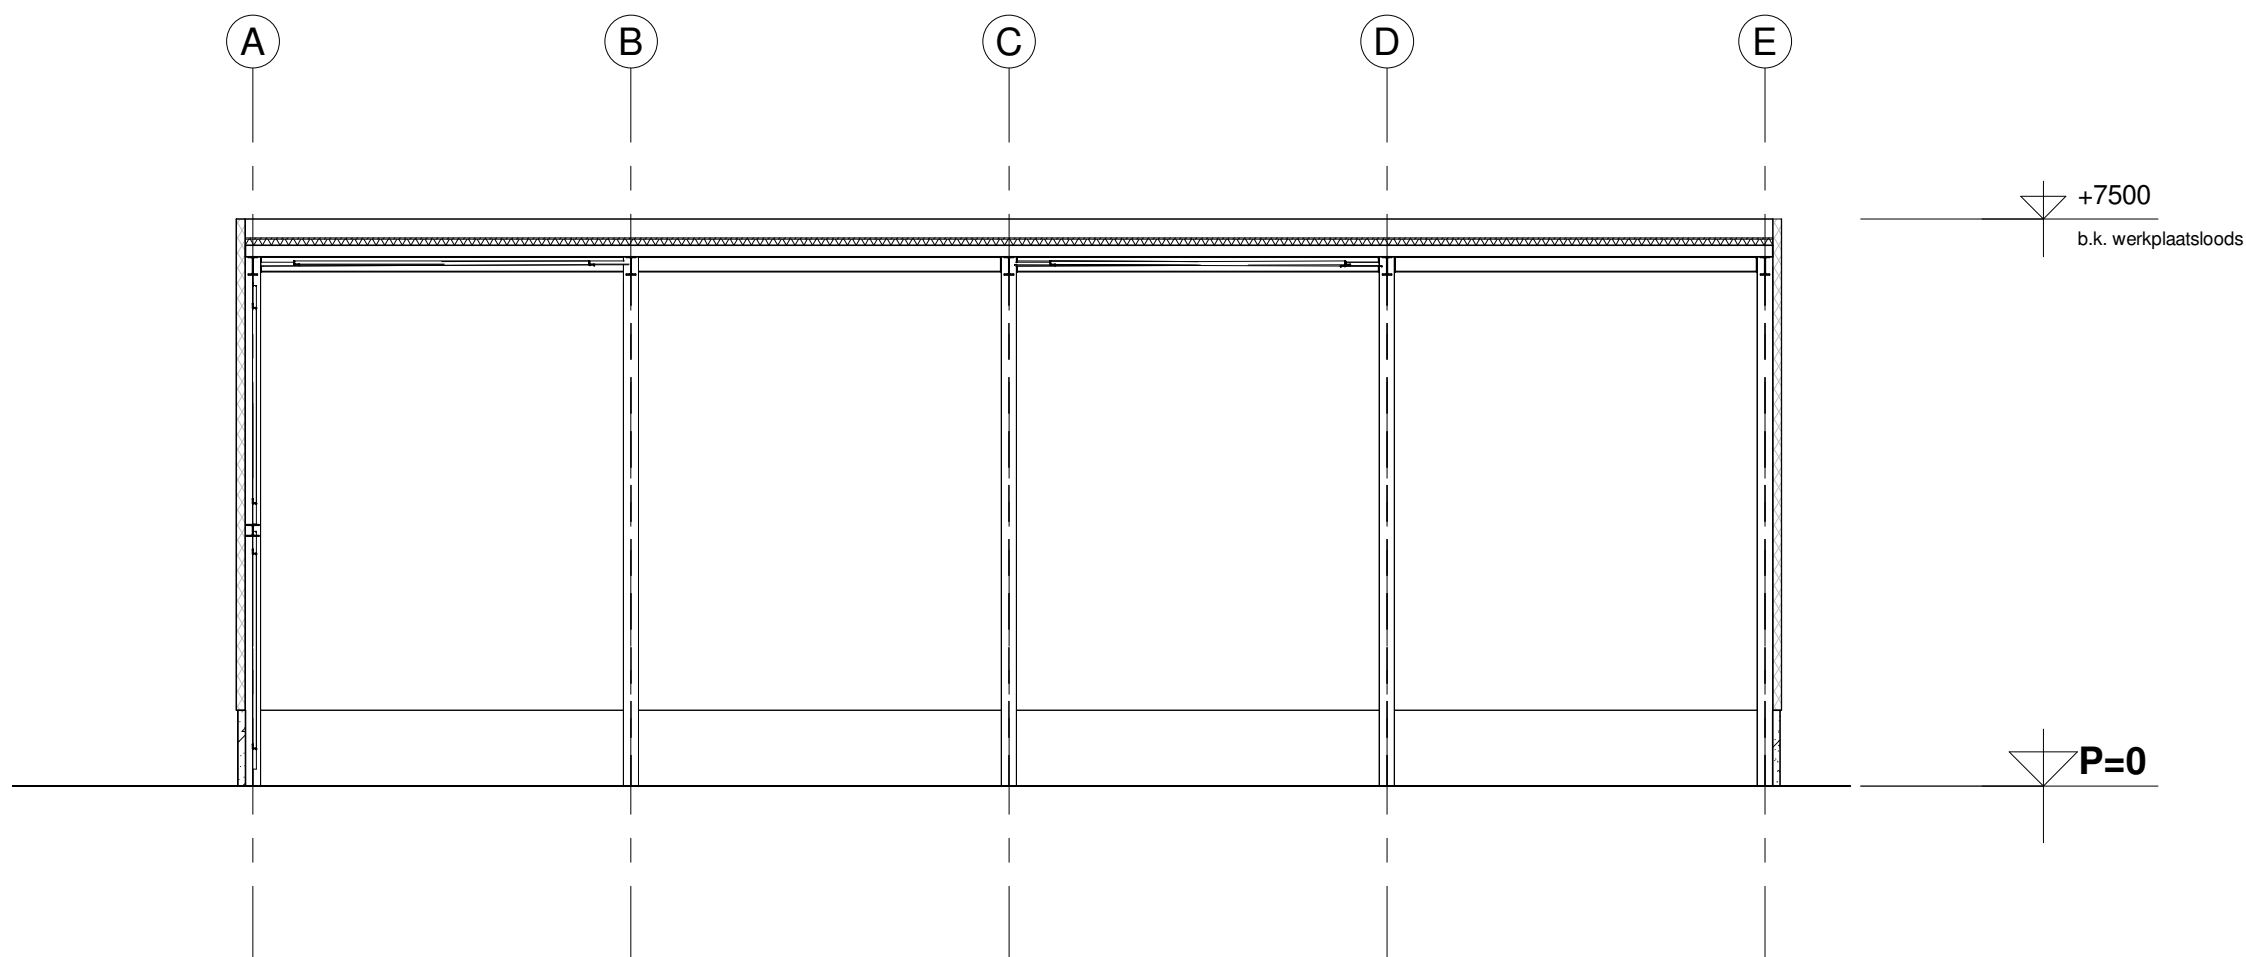

doorsnede F-F

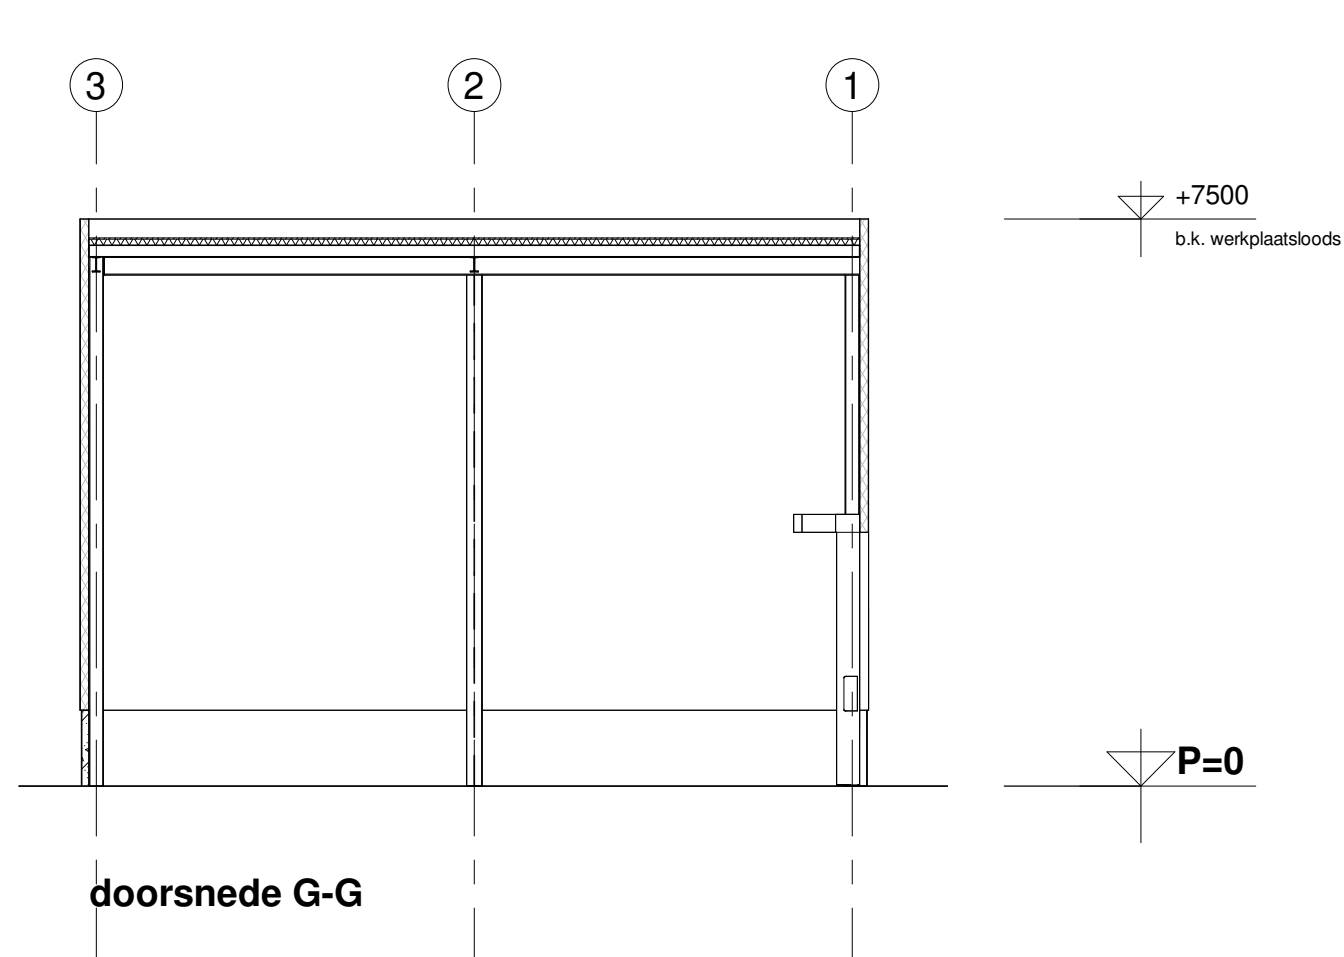

doorsnede G-G

LEGENDA

- U bevindt zich hier
- Vluchtroute
- Vluchtdoor, deur van binnenuit zonder sleutel te openen
- Brandslanghaspel
- Mobiel brandblusapparaat
- Handbrandmelder
- Verzamelplaats
- EHBO koffer
- Hoofdaansluit water
- Hoofdaansluit gas
- Hoofdaansluit elektra
- Brandmeldinstallatie
- Rookmelders

VOOR VERGUNNING

datum : 05-10-2023

paraaf besa : MMB

paraaf opdrachtgever :

**BESA**
Think smart. Work smart.

MATERIAALISATIE EN KLEURSTELLING		
ONDERDEEL:	MATERIAAL:	KLEUREN:
gevelbekleding	sandwichpaneel	RAL 7021
dakbedekking	sandwichpaneel	RAL 7021
kozijnen	kunststof	RAL 7021

B	Aanpassing brandveiligheid	05-10-2023	MMB	
Revisie	-	08-06-2023	MMB	
Omschrijving		Datum	Door	Voor
Titel:		Naam : Sibelco B.V.		
Verplaatsen klasseerinstallatie		Adres : Beetsenweg 12		
0.17 Werkplaats		Woonplaats : 9551 VE Sellingen		
		Kad. bekend gem.:		
 BESA Think smart. Work smart.		Acres: Bloemdijk 2a 9531 JL Borger		Afmetingen in: mm
		Telefoon: +31 (0)599 211913 Email: info@besa.nl Internet: www.besa.nl		Schaal: As indicated
Tekening nummer: 3408-0345-500-10		Am. proj.		A1