


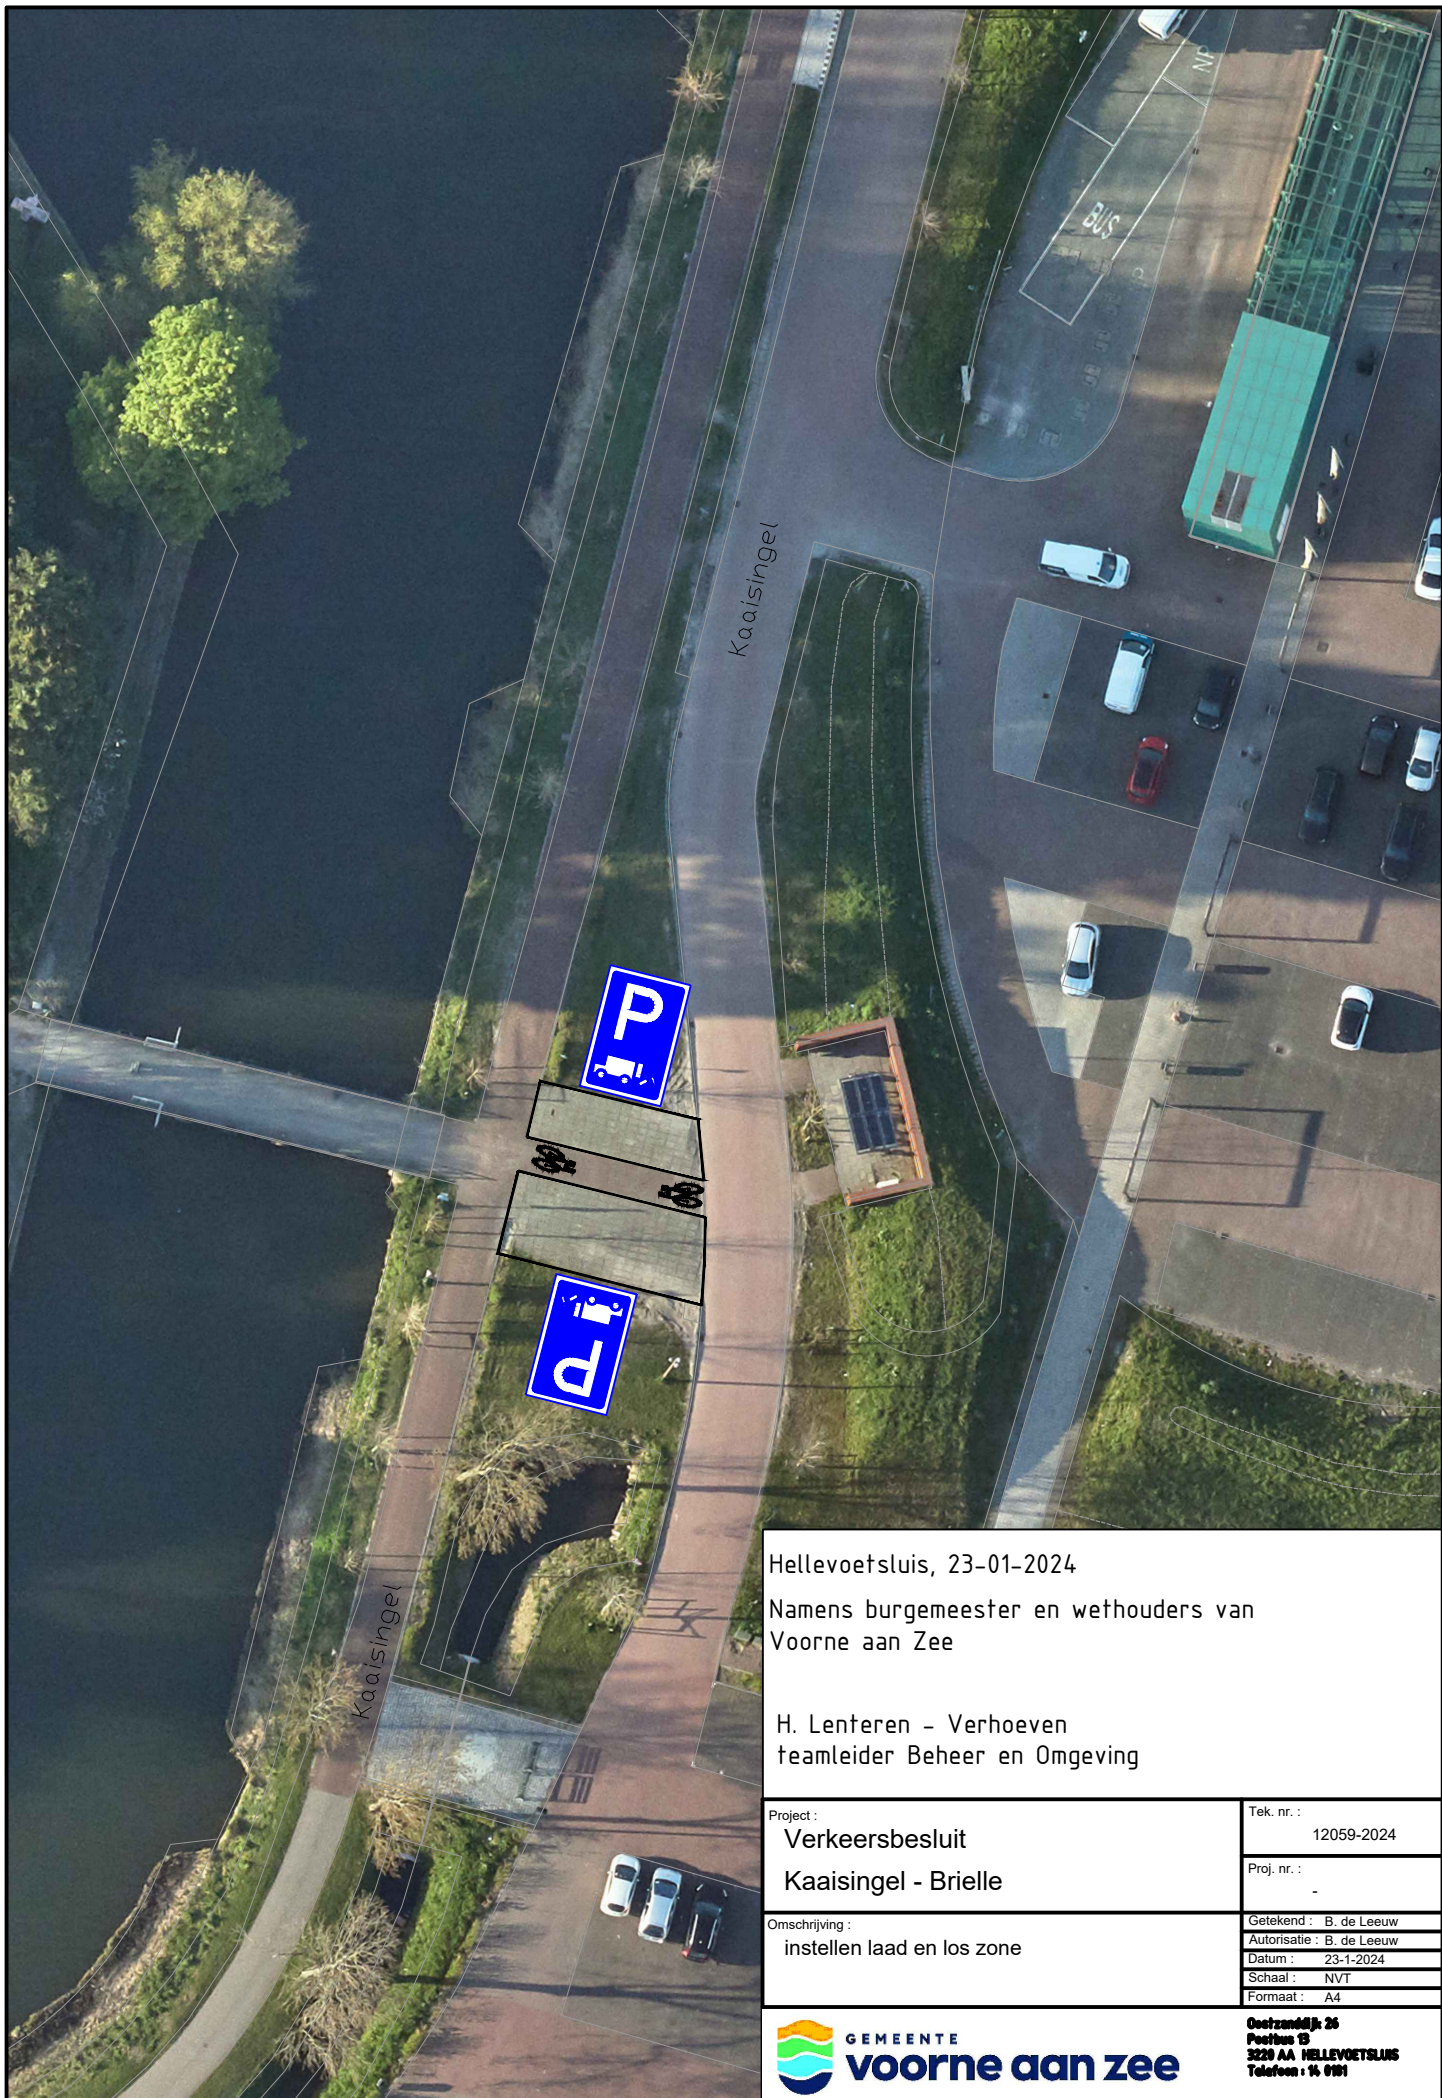

Hellevoetsluis, 23-01-2024

Namens burgemeester en wethouders van
Voorne aan Zee

H. Lenteren - Verhoeven
teamleider Beheer en Omgeving

Project :
Verkeersbesluit
Kaaisingel - Brielle

Omschrijving :
instellen laad en los zone

Tek. nr. :
12059-2024

Proj. nr. :
-

Getekend : B. de Leeuw
Autorisatie : B. de Leeuw
Datum : 23-1-2024
Schaal : NVT
Formaat : A4



Oortzandijk 26
Postbus 13
3220 AA HELLEVOETSLUIS
Telefoon : 0181