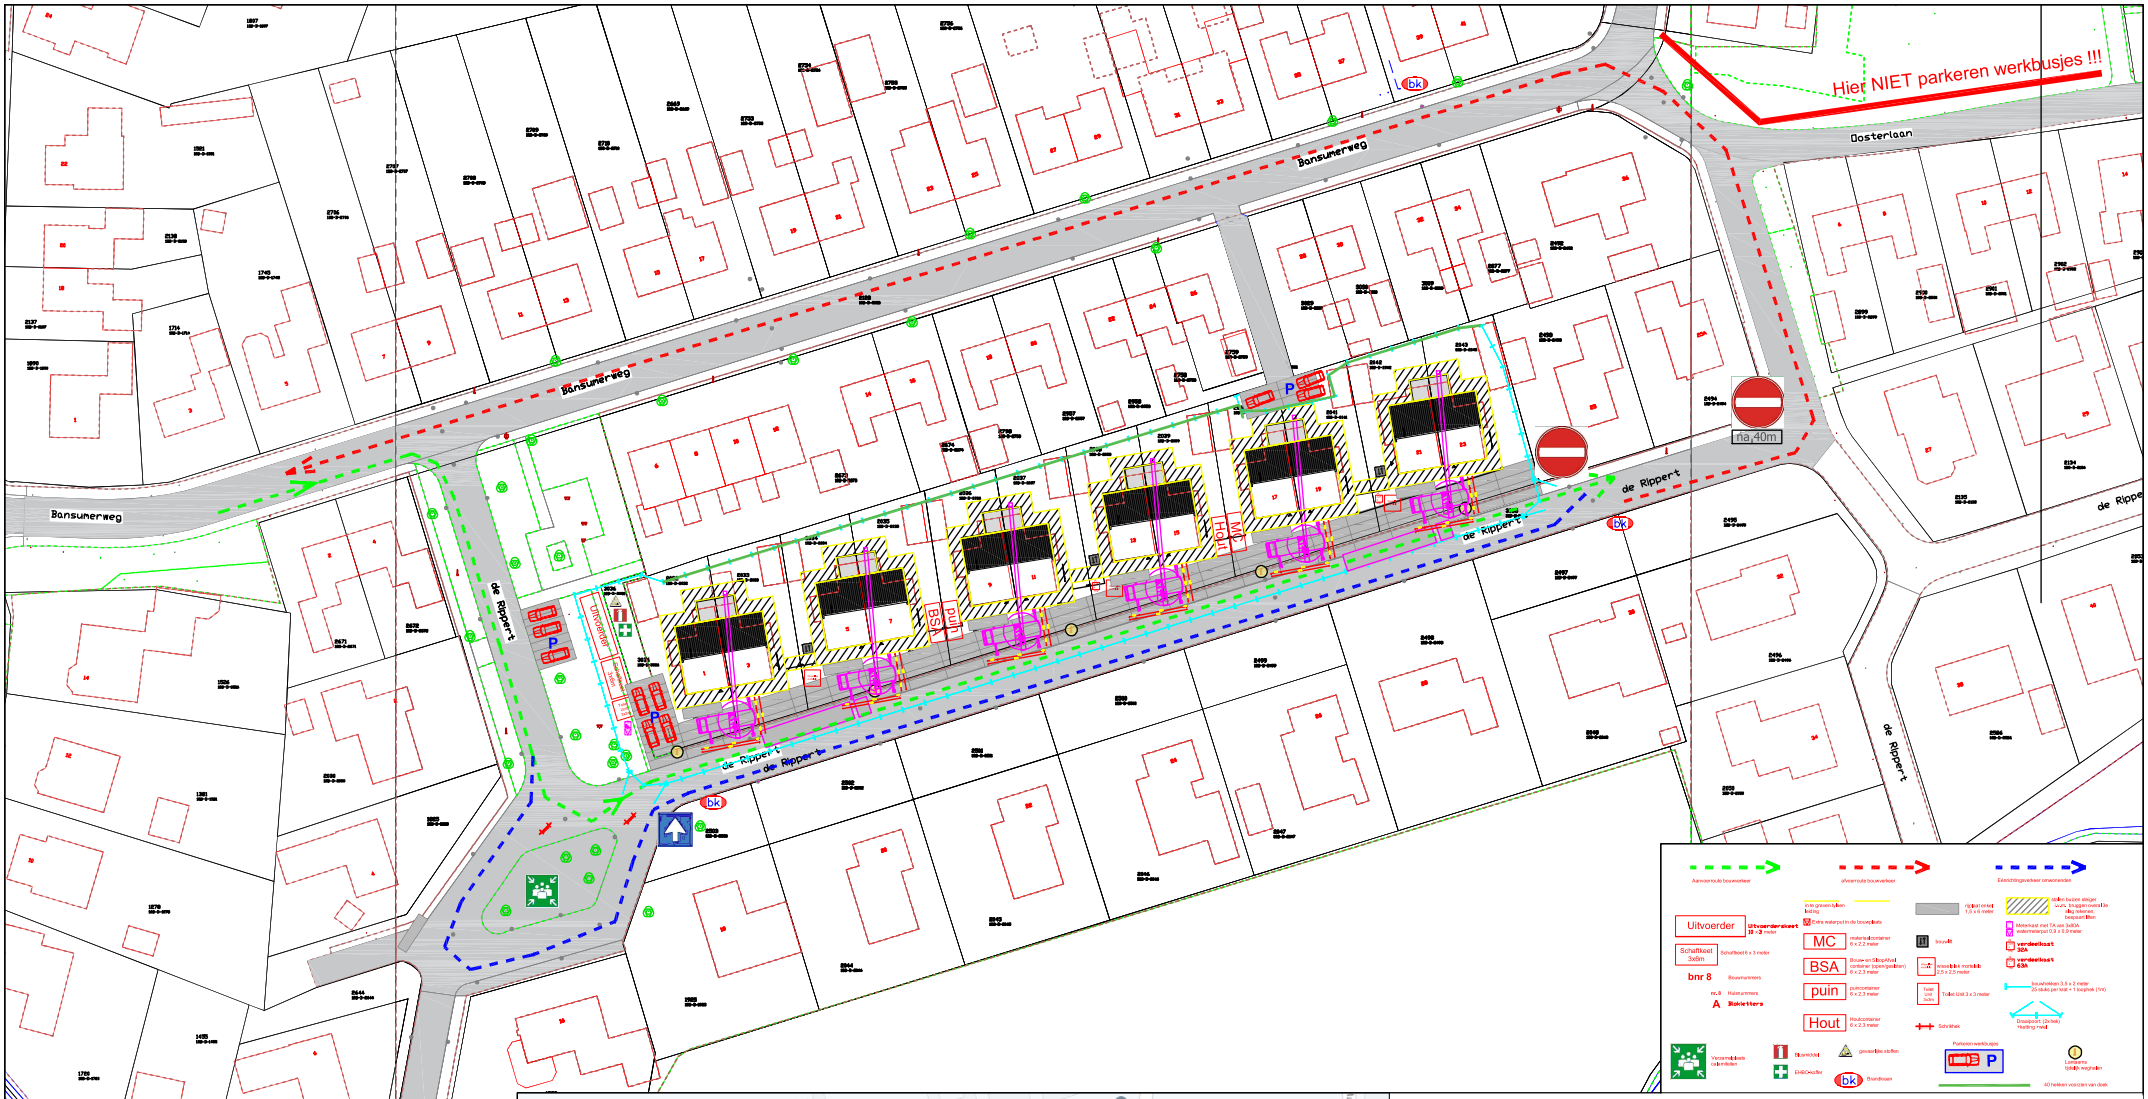

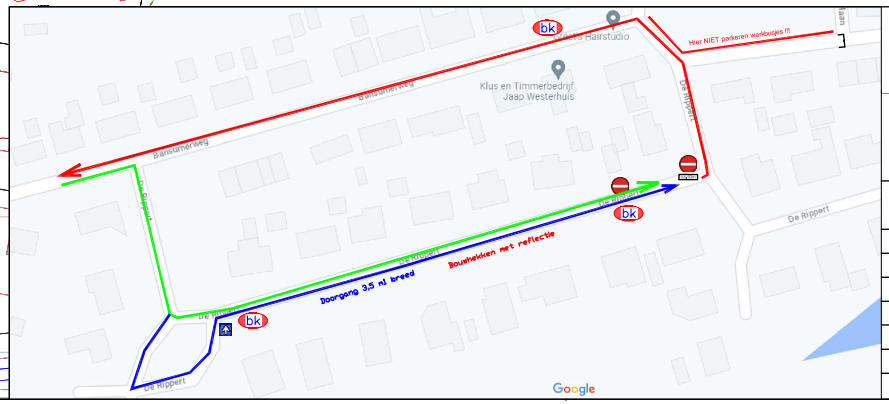

project : 12 woningen aan De Rippert te Holwierde				2^1-kap	
onderwerp : Bouwplaatsinrichting					
werk nr: WO23006801	getekend:	datum: 15-05-2023	schaal: 1:fit	status : Concept	blad nr: 870

get./gewijzigd d.d.	Opmerking/wijziging
07-06-2023	Opmerkingen uitvoering en PM verwerkt
07-06-2023	2e aanpassing n.a.v. PM
17-07-2023	Aangepast na overleg met gemeente op locatie
19-07-2023	Brandkranen aangegeven
08-02-2024	Wijzigingen t.b.v. verkeersplan doorgevoerd, n.a.v. gesprek 07-02-2024 met gem. Eemsdelta