


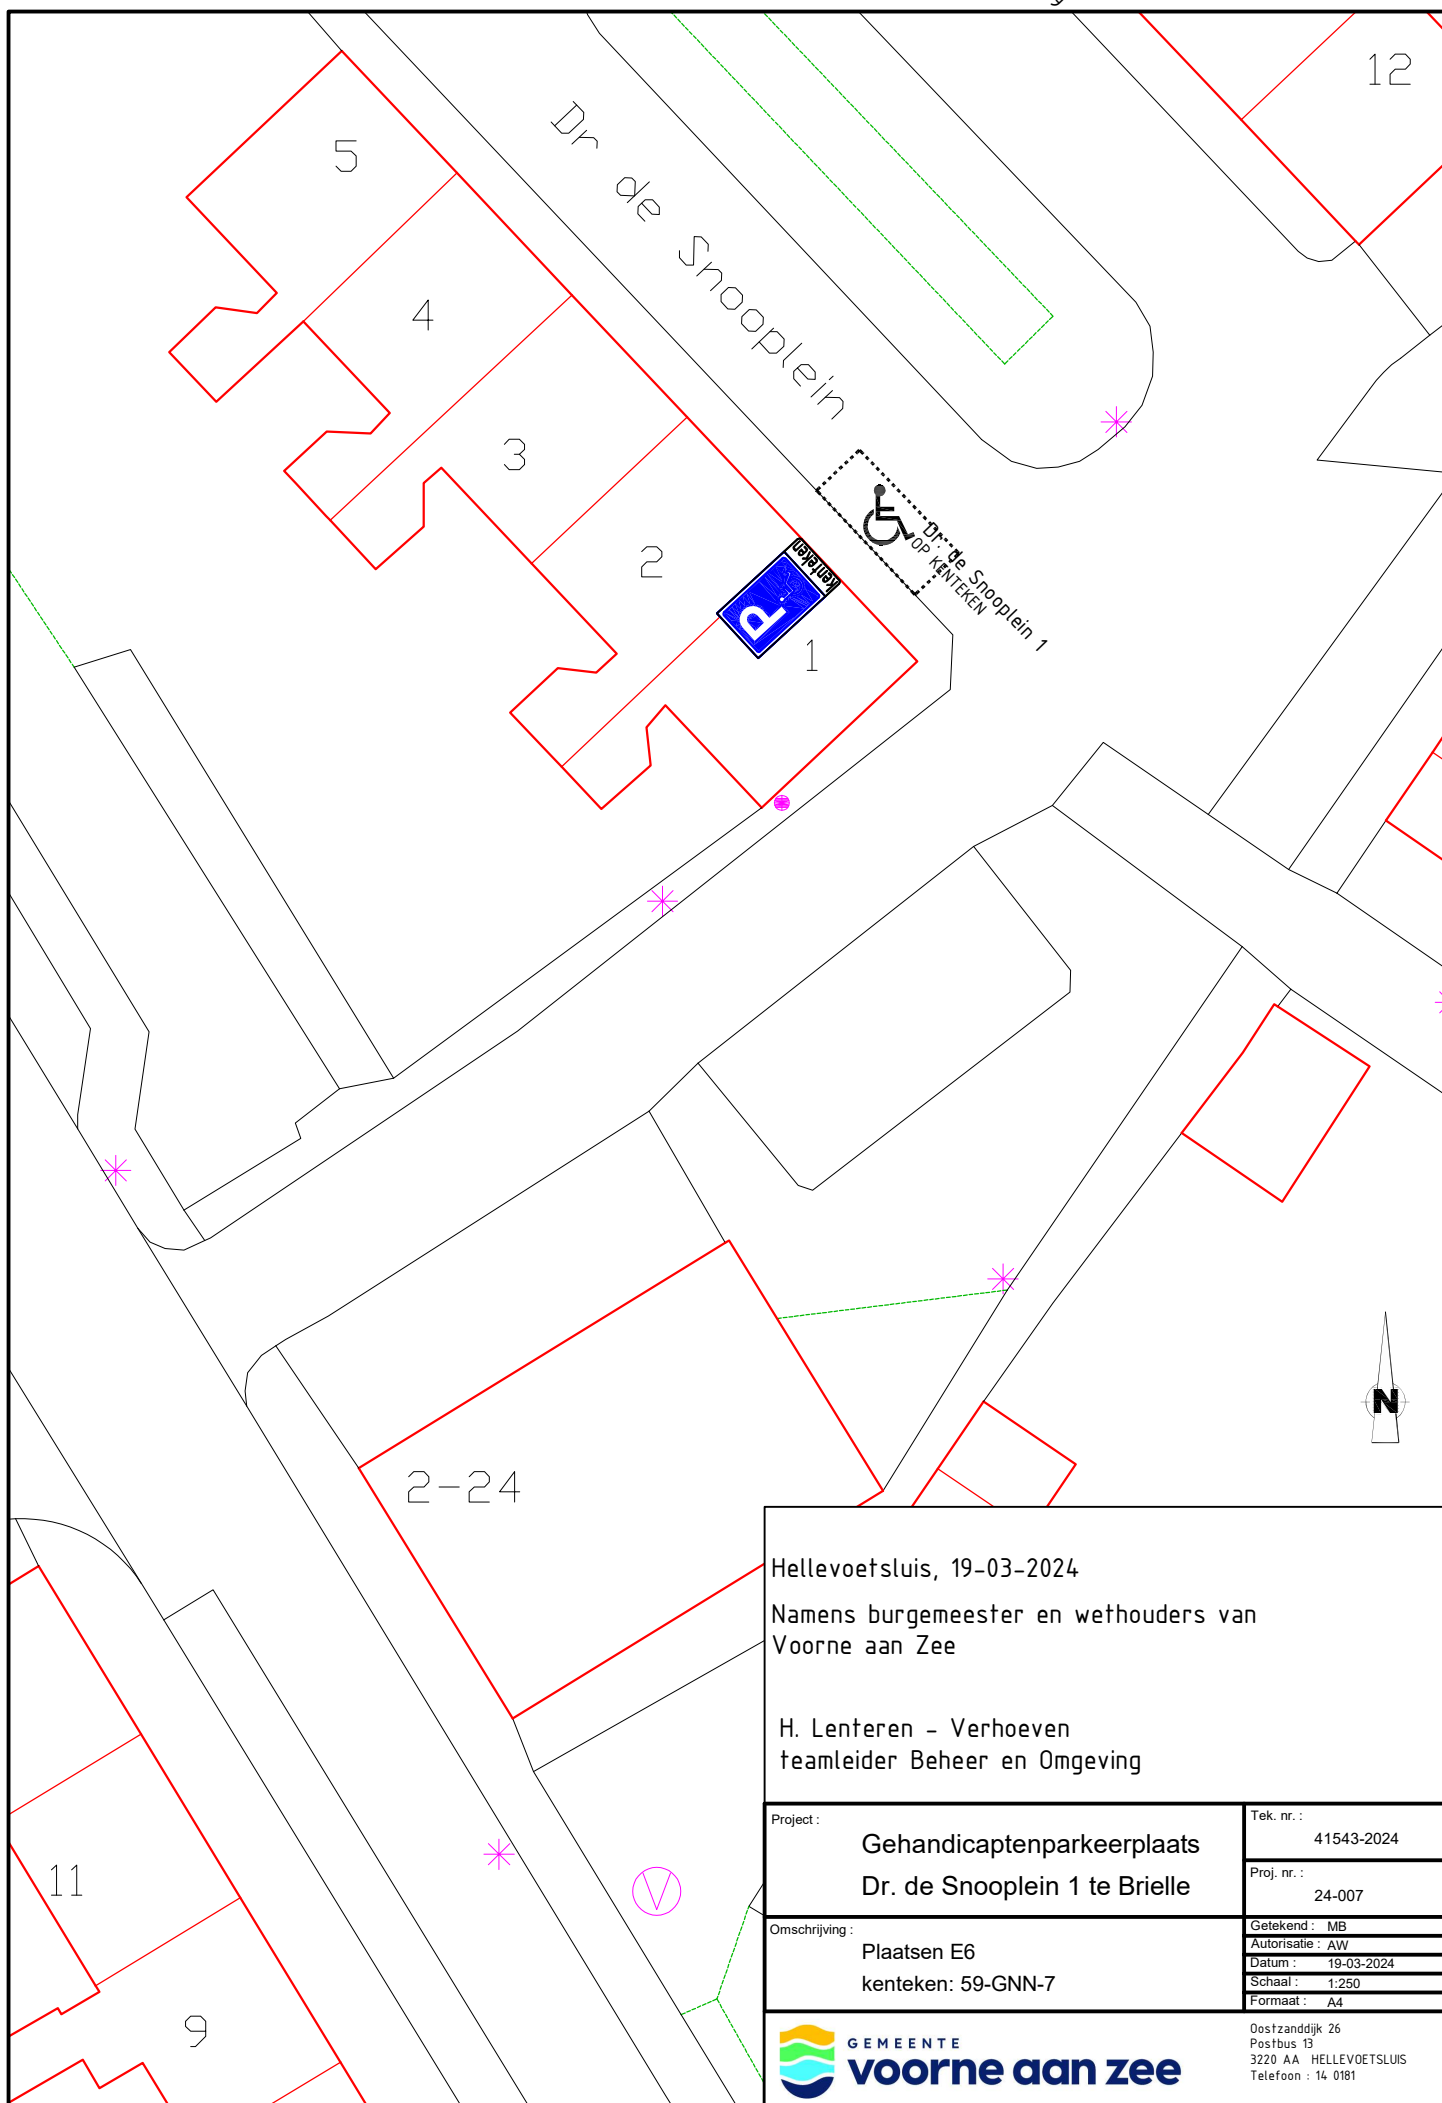

Hellevoetsluis, 19-03-2024
Namens burgemeester en wethouders van
Voorne aan Zee

H. Lenteren - Verhoeven
teamleider Beheer en Omgeving

Project :	Gehandicaptenparkeerplaats Dr. de Snooplein 1 te Brielle	Tek. nr. :	41543-2024
		Proj. nr. :	24-007
Omschrijving :	Plaatsen E6 kenteken: 59-GNN-7	Getekend :	MB
		Autorisatie :	AW
		Datum :	19-03-2024
		Schaal :	1:250
		Formaat :	A4



GEMEENTE
voorne aan zee

Oostzanddijk 26
Postbus 13
3220 AA HELLEVOETSLUIS
Telefoon : 14 0181