


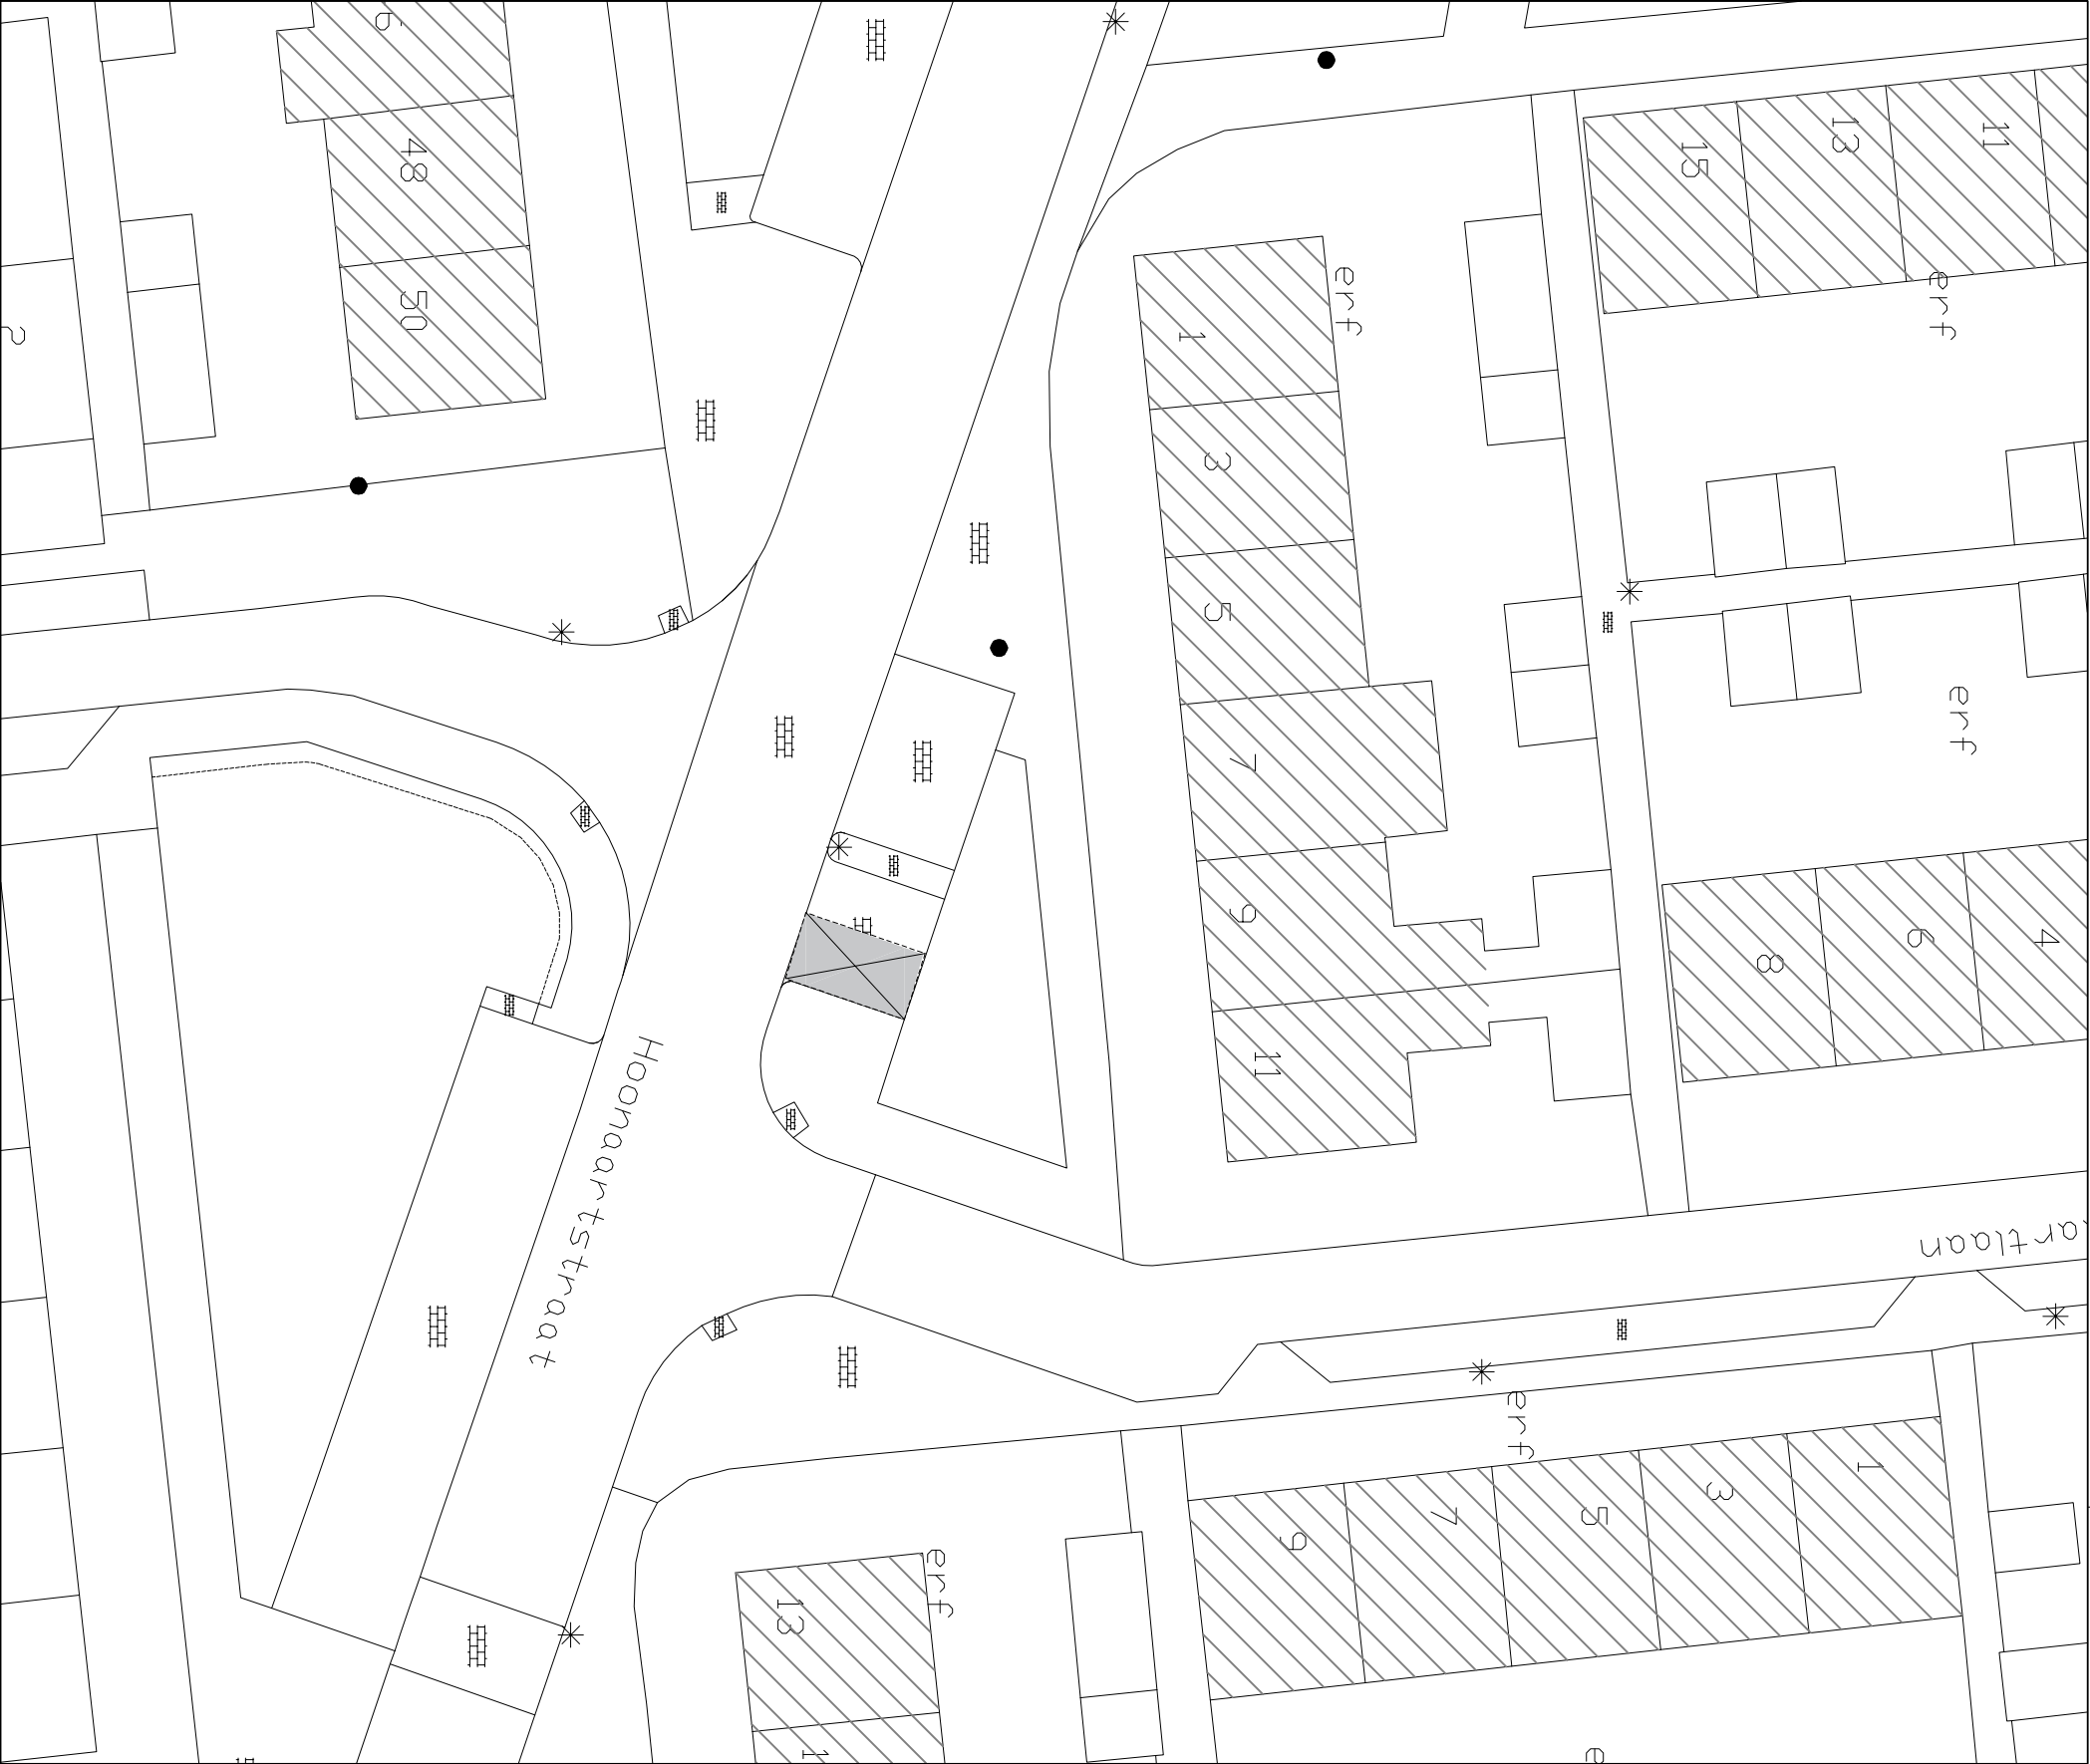

● Locatie binnen de omgeving

Bestaande gehandicapten parkeerplaats

In te richten als gehandicapten parkeerplaats

t.b.v. voertuig met kenteken

Alle maten in millimeters

GEMEENTE
voorne aan zee

Oostzanddijk 26
Postbus 13
3220 AA HELLEVOETSLUIS
Telefoon : 14 0181

Getekend:	JB	Datum:	19-03-2024	Formaat:	A3	Schaal:	1:300
Betreft:	Gehandicaptenparkeerplaats						
GPP tpv:	Hoonlaanstraat nabij 11, Hellevoetsluis						
Project no.:	2 4 - 0 1 5	Tekening no.:	0 1 1	Status:	definitief	wijziging:	0