MATERIALEN EN KLEUREN		
H2 installatie		
H2 compressor / unit	Container unit	Antraciet (kleur zoals achterliggende gebouwen)
H2 koeling	Stalen unit	Antraciet (kleur zoals achterliggende gebouwen)
H2 buffer 350 bar	Staal	Staal, gegalvaniseerd
H2 buffer 700 bar	Staal	Staal, gegalvaniseerd
H2 kapsty skid	Staal	RVS
H2 dispensers	Metalen beplating	Wit, met huisstijl bestikkering

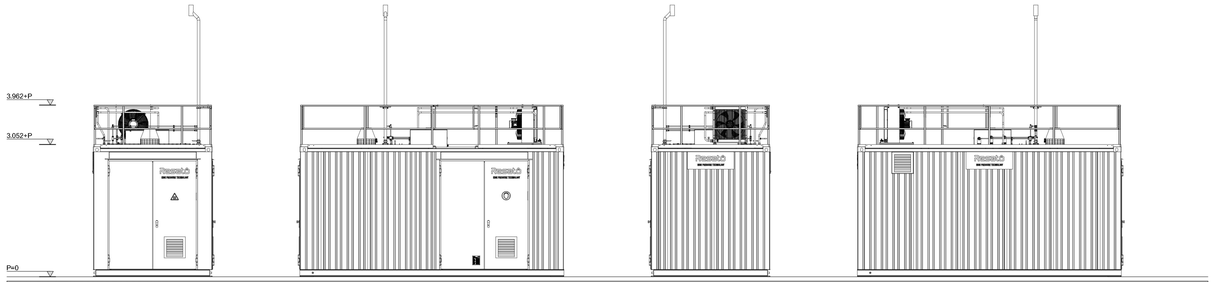

AANZICHTEN COMPRESSOR UNIT

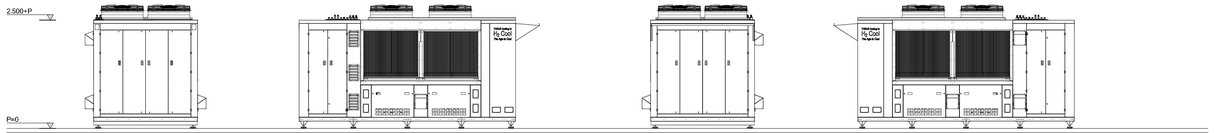

AANZICHTEN KOELING UNIT

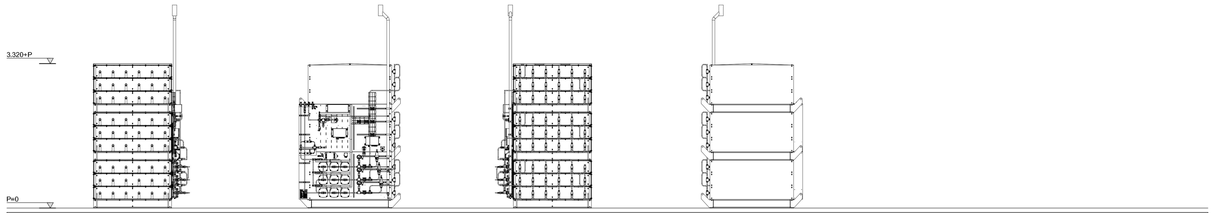

AANZICHTEN STORAGE 350 BAR

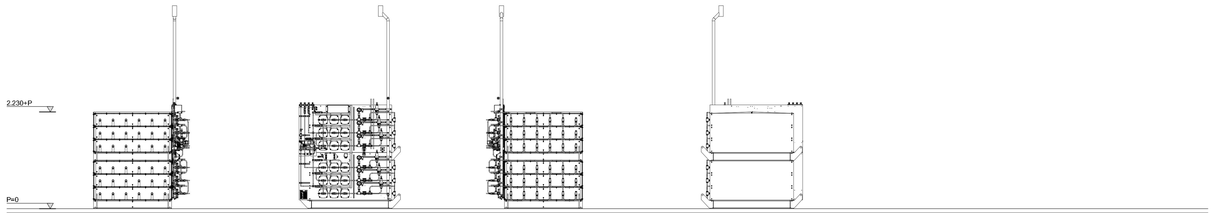

AANZICHTEN STORAGE 700 BAR

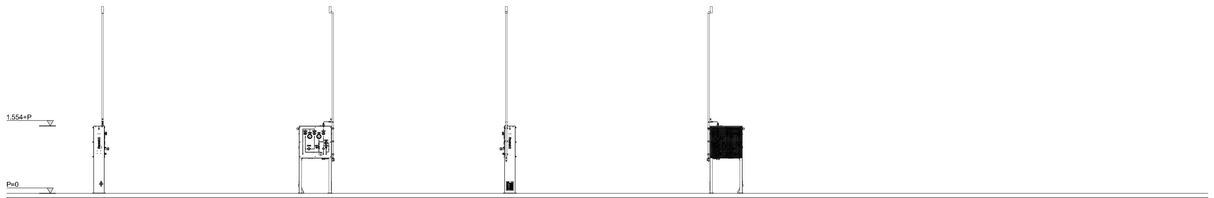

AANZICHTEN SUPPLY SKID

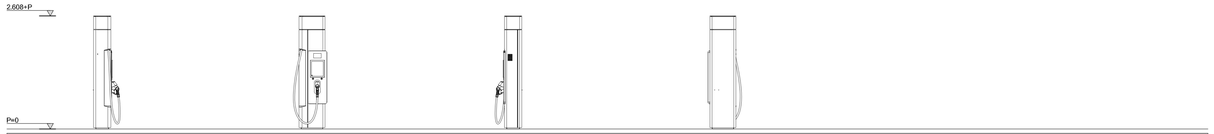

AANZICHTEN DISPENSOR

VOORLOPIG ONTWERP

Datum wijziging D		
Datum wijziging C		
Datum wijziging B		
Datum wijziging A		

Project:
TotalEnergies tankstation Tiel
De Prinsenhof 2 4004 LN Tiel

Onderwerp:
Situatietekening
Principe aanzichten
-

Getekend
Datum : 15-02-2023
Afdeling : CTP
Projectl. : R. Ossewaarde

Werknummer: PR22554188
Blad: VO-B202
Formaat: A0
Schaal: 1:50

Kleine Fluitersweg 253
Postbus 525
7300 AM APELDOORN
Tel.: 055 - 5781350
Fax: 055 - 5781351

File: Directory:

Copyright ContrAll projektrealisatie B.V. Apeldoorn