

## 12 Ondertekening

Hiermee verklaart ondergetekende(n) dat voorgaande naar waarheid is ingevuld en dat de sanering is uitgevoerd conform de voorwaarden van het Besluit en de Regeling uniforme saneringen.

### 12.1 Ondertekening saneerder (opdrachtgever van de sanering)

> Indien evaluatieverslag wordt ingediend door gemachtigde namens saneerder, dient het evaluatieverslag tevens ondertekend te worden door de saneerder. Ook is het mogelijk een machtigingsformulier mee te zenden, waarmee de saneerder de gemachtigde machtigt voor het indienen en ondertekenen van dit formulier.

Naam (in blokletters)

Gerwin Koekkoek (projectleider BAS)

Datum

1 7 1 1 2 0 2 3

Plaats

Goor

Handtekening



### 12.2 Milieukundig begeleider (onderdeel verificatie)

Naam (in blokletters)

Rudi Drenth (RDR Milieu B.V.)

Datum

Plaats

Handtekening

### 12.3 Ondertekening gemachtigde (indien melding ingevuld door andere partij dan saneerder)

Naam (in blokletters)

Rolf Smit (TAUW B.V.)

Datum

Plaats

Handtekening



0 5 10 15 20 25m

12345  
25

Deze kaart is noordgericht

Perceelnummer

Huisnummer

Vastgestelde kadastrale grens

Voorlopige kadastrale grens

Administratieve kadastrale grens

Bebouwing

Schaal 1: 500

Kadastrale gemeente Goor

Sectie C

Perceel 1992

kadaster

Aan dit uittreksel kunnen geen betrouwbare maten worden ontleend.  
De Dienst voor het kadaster en de openbare registers behoudt zich de intellectuele eigendomsrechten voor, waaronder het auteursrecht en het databankenrecht.



BETREFT

Goor C 1992

UW REFERENTIE

1293110

GELEVERD OP

28-08-2023 - 13:59

PRODUCTIEORDERNUMMER

S11159826495

VOLLEDIG GESIGNALEERD T/M

28-08-2023 - 09:53

VOLLEDIG BIJGEWERKT T/M

28-08-2023 - 09:53

BLAD

1 van 1

## Eigendomsinformatie

### ALGEMEEN

**Kadastrale aanduiding** [Goor C 1992](#)

Kadastrale objectidentificatie: 064620199270000

**Locatie** Wijkkamp 69

7471 CB Goor

BAG identificatie: [1735010000009728](#)

Locatiegegevens zijn ontleend aan de Basisregistratie Adressen en Gebouwen

**Kadastrale grootte** 168 m<sup>2</sup>**Grens en grootte** Vastgesteld**Coördinaten** 237172 - 472530**Omschrijving** Wonen**Koopsom** € 129.500**Koopjaar** 2020


### AANTEKENINGEN

**Publiekrechtelijke beperking** Er zijn geen beperkingen bekend

### RECHTEN

#### 1 Eigendom (recht van)

**Afkomstig uit stuk****Naam gerechtigde****Adres****Geboren****Burgerlijke staat**

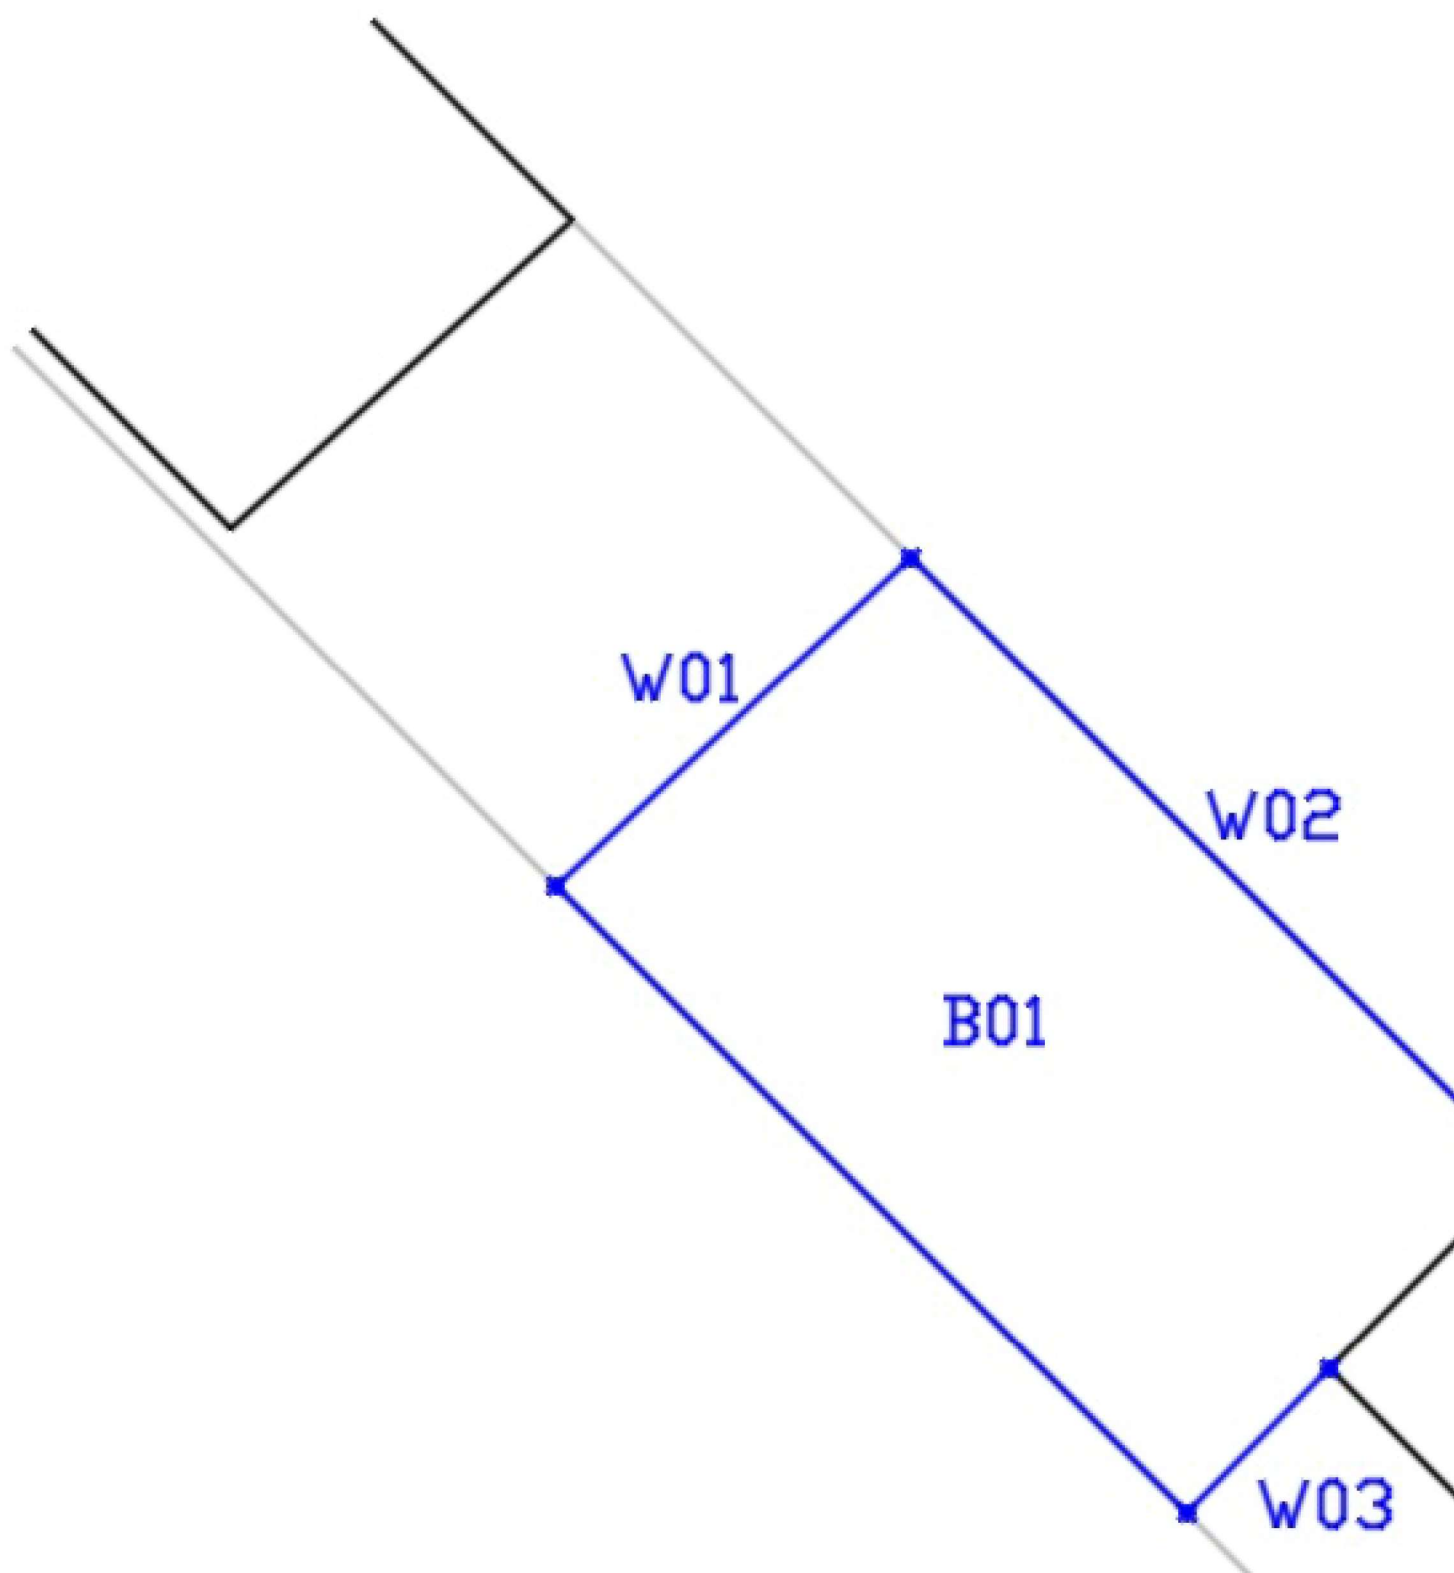



## AL-West B.V.

Dortmundstraat 16B, 7418 BH Deventer, the Netherlands  
Tel. +31(0)570 788110  
e-Mail: info@al-west.nl, www.al-west.nl



# AGROLAB GROUP

Your labs. Your service.

Tauw Nederland  
Render Woltman  
POSTBUS 133  
7400 AC DEVENTER

Datum 25.10.2023  
Relatienr 35003840  
Opdrachtnr. 1333122

## ANALYSERAPPORT

**Opdracht 1333122** Bodem / Eluaat

Opdrachtgever 35003840 Tauw Nederland  
Uw referentie 1293110 RC BAS Bodemsanering Wijnkamp 69 in Goor 495384  
Opdrachtacceptatie 24.10.23  
Monsternemer Opdrachtgever  
Geachte heer, mevrouw,

Hierbij zenden wij u de resultaten van het door u aangevraagde laboratoriumonderzoek.

De analyses zijn, tenzij anders vermeld, uitgevoerd overeenkomstig onze erkenning voor de werkzaamheid "Analyse voor milieuhygiënisch bodemonderzoek" van het Besluit Bodemkwaliteit.

Dit rapport mag alleen in zijn geheel worden gereproduceerd. Eventuele bijlagen zijn onderdeel van het rapport.

Let op: alleen de algemene voorwaarden van AL-West gedeponeerd bij de KvK te Deventer, zijn van toepassing.

Indien u nog vragen heeft of aanvullende informatie wenst, verzoeken wij u om contact op te nemen met Klantenservice.

Wij vertrouwen erop u met de toegezonden informatie van dienst te zijn.

Met vriendelijke groet,

**AL-West B.V. Dhr. Peter Wijers, Tel. +31/570788111**  
**Klantenservice**

Kamer van Koophandel  
Nr. 08110898  
VAT/BTW-ID-Nr.:  
NL 811132559 B01

Directeur  
ppa. Marc van Gelder  
Dr. Paul Wimmer



Blad 1 van 3



# AL-West B.V.

Dortmundstraat 16B, 7418 BH Deventer, the Netherlands  
Tel. +31(0)570 788110  
e-Mail: info@al-west.nl, www.al-west.nl



# AGROLAB GROUP

Your labs. Your service.

## Opdracht 1333122 Bodem / Eluaat

| Monsternr. | Monstername | Monster beschrijving |
|------------|-------------|----------------------|
| 473415     | 23.10.2023  | W01                  |

Eenheid

473415

W01

### Asbestbepaling in grond/puin

|                                            |             |
|--------------------------------------------|-------------|
| Zie bijlage voor toelichting asbestanalyse | ++          |
| S Som gewogen asbest                       | mg/kg Ds <2 |

### Aanvullende asbestgegevens

|                                  |       |       |
|----------------------------------|-------|-------|
| Monstermassa droog               | g     | 12165 |
| Droge stof                       | %     | 80,8  |
| Gemeten Serpentine               | mg/kg | 0,7   |
| Gemeten Serpentine ondergrens    | mg/kg | 0,60  |
| Gemeten Serpentine bovengrens    | mg/kg | 0,90  |
| Gemeten Amfibool                 | mg/kg | <0,20 |
| Gemeten Amfibool ondergrens      | mg/kg | <0,20 |
| Gemeten Amfibool bovengrens      | mg/kg | <0,20 |
| Totaal asbest hechtgebonden      | mg/kg | <2,0  |
| Totaal asbest niet hechtgebonden | mg/kg | <2,0  |

S) Erkend volgens AS SIKB 3000

Verklaring: "<" of n.a. betekent dat het gehalte van de parameter lager is dan de rapportagegrens.

de parameterspecifieke analytische meetonzekerheden en informatie over de berekeningsmethode zijn op verzoek verkrijgbaar, indien de gerapporteerde resultaten boven de parameterspecifieke rapportagegrens liggen. De minimale prestatiecriteria van de toegepaste methoden met betrekking tot de meetonzekerheid zijn in het algemeen gebaseerd op Richtlijn 2009/90/EG van de Europese Commissie.

Begin van de analyses: 24.10.2023

Einde van de analyses: 25.10.2023

De resultaten hebben uitsluitend betrekking op de geanalyseerde monsters. Alle gegevens met betrekking tot de bemonstering (monsterbeschrijving, bemonstering en bemonsteringspunt...) zijn verstrekt door de opdrachtgever of monsternemer. Het laboratorium is niet verantwoordelijk voor de door de klant verstrekte informatie. Eventuele klantinformatie in dit testrapport valt niet onder de accreditatie van het laboratorium en kan de geldigheid van de testresultaten beïnvloeden.

**AL-West B.V. Dhr. Peter Wijers, Tel. +31/570788111**  
**Klantenservice**

Kamer van Koophandel  
Nr. 08110898  
VAT/BTW-ID-Nr.:  
NL 811132559 B01

Directeur  
ppa. Marc van Gelder  
Dr. Paul Wimmer



## AL-West B.V.

Dortmundstraat 16B, 7418 BH Deventer, the Netherlands  
Tel. +31(0)570 788110  
e-Mail: info@al-west.nl, www.al-west.nl



**Opdracht 1333122** Bodem / Eluaat

### Toegepaste methoden

**AS3000 asbest in bodem en materialen** : Som gewogen asbest

**Conform NEN5898, AS3000, AP04-SG-XVIII, AP04-SB-VI** : Monsternmassa droog Droge stof Gemeten Serpentine  
Gemeten Serpentine ondergrens Gemeten Serpentine bovengrens  
Gemeten Amfibool Gemeten Amfibool ondergrens  
Gemeten Amfibool bovengrens Totaal asbest hechtgebonden  
Totaal asbest niet hechtgebonden

**<Geen informatie>** : Zie bijlage voor toelichting asbestanalyse

Parameters uitgevoerd door AL-West BV zijn geaccrediteerd volgens EN ISO/IEC 17025:2017. Alleen niet-geaccrediteerde en/of uitbestede parameters zijn gemarkeerd met het symbool " " .

# AL-West B.V.

Dortmundstraat 16B, 7418 BH Deventer, the Netherlands  
Tel. +31(0)570 788110  
e-Mail: info@al-west.nl, www.al-west.nl

## Bijlage analyseresultaten asbest

|             |                      |  |  |                          |
|-------------|----------------------|--|--|--------------------------|
| Analist:    | khw                  |  |  |                          |
| Monster Nr. | Monster omschrijving |  |  | Drogestof<br>gehalte (%) |
| 473415      | W01                  |  |  | 80,8                     |
|             |                      |  |  | Nat gewicht<br>(g)       |
|             |                      |  |  | 15058                    |
|             |                      |  |  | Droog<br>gewicht (g)     |
|             |                      |  |  | 12165                    |

| Zee fractie   | Zee fractie<br>(m/m%) | Massa<br>fractie (g) | Onderzoc<br>ht (%) | chrysotiel<br>(mg/kg ds<br>tot.) | amosiet<br>(mg/kg ds<br>tot.) | crocidoliet<br>(mg/kg ds<br>tot.) | Aantal<br>hecht<br>geb. | Aantal<br>niet<br>hechtgeb. | Asbest<br>(mg/kg ds<br>tot.) | 95%-betrouwbaarheids-<br>interval (mg/kg ds) |            |
|---------------|-----------------------|----------------------|--------------------|----------------------------------|-------------------------------|-----------------------------------|-------------------------|-----------------------------|------------------------------|----------------------------------------------|------------|
|               |                       |                      |                    |                                  |                               |                                   |                         |                             |                              | ondergrens                                   | bovengrens |
| >20 mm        | 0                     | 0                    | 100                |                                  |                               |                                   | 0                       | 0                           |                              |                                              |            |
| 8 - 20 mm     | 0,62                  | 75,3                 | 100                |                                  |                               |                                   | 0                       | 0                           |                              |                                              |            |
| 4 - 8 mm      | 1,4                   | 175                  | 100                | 0,7                              |                               |                                   | 1                       | 0                           | 0,7                          | 0,6                                          | 0,9        |
| 2 - 4 mm      | 1,3                   | 161                  | 51                 |                                  |                               |                                   | 0                       | 0                           |                              |                                              |            |
| 1 - 2 mm      | 2                     | 237,5                | 21                 |                                  |                               |                                   | 0                       | 0                           |                              |                                              |            |
| 0.5 mm - 1 mm | 3                     | 364,1                | 5                  |                                  |                               |                                   | 0                       | 0                           |                              |                                              |            |
| < 0.5 mm      | 91                    | 11044,84             | 0,1                |                                  |                               |                                   | nvt                     | nvt                         |                              | nvt                                          | nvt        |
| Totale        | 99                    | 12057,74             |                    | 0,7                              |                               |                                   | 1                       | 0                           | 0,7                          | 0,6                                          | 0,9        |

Na afronding volgens norm (mg/kg) :

|    |    |    |
|----|----|----|
| <2 | <2 | <2 |
|----|----|----|

| Asbesthoudende materialen | Hechtgebonden |
|---------------------------|---------------|
| asbestcement              | ja            |
| nvt                       | nvt           |
| nvt                       | nvt           |

Gerapporteerde asbestgehaltenes zijn afgeronde waardes,  
in de totaalgehaltenes kunnen geringe afwijkingen voorkomen.

Conclusie:

|                                                           | Gemeten<br>Gehalte<br>(mg/kg ds) | 95%-betrouwbaarheids-<br>interval (mg/kg ds) |              |
|-----------------------------------------------------------|----------------------------------|----------------------------------------------|--------------|
|                                                           |                                  | ondergrens                                   | bovengrens   |
| De bepalings grens is                                     | -                                | -                                            | 2            |
| Hoeveelheid hechtgebonden asbesthoudend materiaal         | 0,7                              | 0,6                                          | 0,9          |
| Hoeveelheid niet hechtgebonden asbesthoudend materiaal    | <2                               | <2                                           | <2           |
| Serpentijn asbest                                         | 0,7                              | 0,6                                          | 0,9          |
| Amfibool asbest                                           | <0.2                             | <0.2                                         | <0.2         |
| Totaal asbest                                             | <2                               | <2                                           | <2           |
| <b>Gewogen totaal asbest</b> (serpentijn + 10 x amfibool) | <b>&lt;2</b>                     | <b>&lt;2</b>                                 | <b>&lt;2</b> |

De fractie <500µm is niet onderzocht

## AL-West B.V.

Dortmundstraat 16B, 7418 BH Deventer, the Netherlands  
Tel. +31(0)570 788110  
e-Mail: info@al-west.nl, www.al-west.nl



Tauw Nederland  
Render Woltman  
POSTBUS 133  
7400 AC DEVENTER

Datum 26.10.2023  
Relatienr 35003840  
Opdrachtnr. 1334081

## ANALYSERAPPORT

**Opdracht 1334081** Bodem / Eluaat

Opdrachtgever 35003840 Tauw Nederland  
Uw referentie 1293110 RC BAS Bodemsanering Wijnkamp 69 in Goor 495521  
Opdrachtacceptatie 25.10.23  
Monsternemer Opdrachtgever  
Geachte heer, mevrouw,

Hierbij zenden wij u de resultaten van het door u aangevraagde laboratoriumonderzoek.

De analyses zijn, tenzij anders vermeld, uitgevoerd overeenkomstig onze erkenning voor de werkzaamheid "Analyse voor milieuhygiënisch bodemonderzoek" van het Besluit Bodemkwaliteit.

Dit rapport mag alleen in zijn geheel worden gereproduceerd. Eventuele bijlagen zijn onderdeel van het rapport.

Let op: alleen de algemene voorwaarden van AL-West gedeponeerd bij de KvK te Deventer, zijn van toepassing.

Indien u nog vragen heeft of aanvullende informatie wenst, verzoeken wij u om contact op te nemen met Klantenservice.

Wij vertrouwen erop u met de toegezonden informatie van dienst te zijn.

Met vriendelijke groet,

**AL-West B.V. Dhr. Peter Wijers, Tel. +31/570788111**  
**Klantenservice**

Kamer van Koophandel Directeur  
Nr. 08110898 ppa. Marc van Gelder  
VAT/BTW-ID-Nr.: Dr. Paul Wimmer  
NL 811132559 B01



Blad 1 van 3



# AL-West B.V.

Dortmundstraat 16B, 7418 BH Deventer, the Netherlands  
Tel. +31(0)570 788110  
e-Mail: info@al-west.nl, www.al-west.nl



# AGROLAB GROUP

Your labs. Your service.

## Opdracht 1334081 Bodem / Eluaat

| Monsternr. | Monstername | Monster beschrijving |
|------------|-------------|----------------------|
| 478774     | 25.10.2023  | W02                  |

Eenheid

478774

W02

### Asbestbepaling in grond/puin

|                                            |             |
|--------------------------------------------|-------------|
| Zie bijlage voor toelichting asbestanalyse | ++          |
| S Som gewogen asbest                       | mg/kg Ds <2 |

### Aanvullende asbestgegevens

|                                  |       |       |
|----------------------------------|-------|-------|
| Monstermassa droog               | g     | 11985 |
| Droge stof                       | %     | 83,4  |
| Gemeten Serpentine               | mg/kg | <0,2  |
| Gemeten Serpentine ondergrens    | mg/kg | <0,20 |
| Gemeten Serpentine bovengrens    | mg/kg | <0,20 |
| Gemeten Amfibool                 | mg/kg | <0,20 |
| Gemeten Amfibool ondergrens      | mg/kg | <0,20 |
| Gemeten Amfibool bovengrens      | mg/kg | <0,20 |
| Totaal asbest hechtgebonden      | mg/kg | <2,0  |
| Totaal asbest niet hechtgebonden | mg/kg | <2,0  |

S) Erkend volgens AS SIKB 3000

Verklaring: "<" of n.a. betekent dat het gehalte van de parameter lager is dan de rapportagegrens.

de parameterspecifieke analytische meetonzekerheden en informatie over de berekeningsmethode zijn op verzoek verkrijgbaar, indien de gerapporteerde resultaten boven de parameterspecifieke rapportagegrens liggen. De minimale prestatiecriteria van de toegepaste methoden met betrekking tot de meetonzekerheid zijn in het algemeen gebaseerd op Richtlijn 2009/90/EG van de Europese Commissie.

Begin van de analyses: 25.10.2023

Einde van de analyses: 26.10.2023

De resultaten hebben uitsluitend betrekking op de geanalyseerde monsters. Alle gegevens met betrekking tot de bemonstering (monsterbeschrijving, bemonstering en bemonsteringspunt...) zijn verstrekt door de opdrachtgever of monsternemer. Het laboratorium is niet verantwoordelijk voor de door de klant verstrekte informatie. Eventuele klantinformatie in dit testrapport valt niet onder de accreditatie van het laboratorium en kan de geldigheid van de testresultaten beïnvloeden.

**AL-West B.V. Dhr. Peter Wijers, Tel. +31/570788111**  
**Klantenservice**

Kamer van Koophandel  
Nr. 08110898  
VAT/BTW-ID-Nr.:  
NL 811132559 B01

Directeur  
ppa. Marc van Gelder  
Dr. Paul Wimmer



Blad 2 van 3





## AL-West B.V.

Dortmundstraat 16B, 7418 BH Deventer, the Netherlands  
Tel. +31(0)570 788110  
e-Mail: info@al-west.nl, www.al-west.nl

**Opdracht 1334081** Bodem / Eluaat

### Toegepaste methoden

**AS3000 asbest in bodem en materialen** : Som gewogen asbest

**Conform NEN5898, AS3000, AP04-SG-XVIII, AP04-SB-VI** : Monstermassa droog Droge stof Gemeten Serpentine  
Gemeten Serpentine ondergrens Gemeten Serpentine bovengrens  
Gemeten Amfibool Gemeten Amfibool ondergrens  
Gemeten Amfibool bovengrens Totaal asbest hechtgebonden  
Totaal asbest niet hechtgebonden

**<Geen informatie>** : Zie bijlage voor toelichting asbestanalyse

Parameters uitgevoerd door AL-West BV zijn geaccrediteerd volgens EN ISO/IEC 17025:2017. Alleen niet-geaccrediteerde en/of uitbestede parameters zijn gemarkeerd met het symbool " " .

# AL-West B.V.

Dortmundstraat 16B, 7418 BH Deventer, the Netherlands  
Tel. +31(0)570 788110  
e-Mail: info@al-west.nl, www.al-west.nl

## Bijlage analyseresultaten asbest

|             |                      |  |  |                          |
|-------------|----------------------|--|--|--------------------------|
| Analist:    | khw                  |  |  |                          |
| Monster Nr. | Monster omschrijving |  |  | Drogestof<br>gehalte (%) |
| 478774      | W02                  |  |  | 83,4                     |
|             |                      |  |  | Nat gewicht<br>(g)       |
|             |                      |  |  | 14378                    |
|             |                      |  |  | Droog<br>gewicht (g)     |
|             |                      |  |  | 11985                    |

| Zee fractie   | Zee fractie<br>(m/m%) | Massa<br>fractie (g) | Onderzoc<br>ht (%) | chrysotiel<br>(mg/kg ds<br>tot.) | amosiet<br>(mg/kg ds<br>tot.) | crocidoliet<br>(mg/kg ds<br>tot.) | Aantal<br>hecht<br>geb. | Aantal<br>niet<br>hechtgeb. | Asbest<br>(mg/kg ds<br>tot.) | 95%-betrouwbaarheids-<br>interval (mg/kg ds) |            |
|---------------|-----------------------|----------------------|--------------------|----------------------------------|-------------------------------|-----------------------------------|-------------------------|-----------------------------|------------------------------|----------------------------------------------|------------|
|               |                       |                      |                    |                                  |                               |                                   |                         |                             |                              | ondergrens                                   | bovengrens |
| >20 mm        | 0                     | 0                    | 100                |                                  |                               |                                   | 0                       | 0                           |                              |                                              |            |
| 8 - 20 mm     | 1,5                   | 177,1                | 100                |                                  |                               |                                   | 0                       | 0                           |                              |                                              |            |
| 4 - 8 mm      | 2,3                   | 280,1                | 100                |                                  |                               |                                   | 0                       | 0                           |                              |                                              |            |
| 2 - 4 mm      | 2                     | 242,8                | 51                 |                                  |                               |                                   | 0                       | 0                           |                              |                                              |            |
| 1 - 2 mm      | 2,3                   | 276,4                | 20                 |                                  |                               |                                   | 0                       | 0                           |                              |                                              |            |
| 0.5 mm - 1 mm | 3,6                   | 429                  | 5                  |                                  |                               |                                   | 0                       | 0                           |                              |                                              |            |
| < 0.5 mm      | 87                    | 10468,31             | 0,1                |                                  |                               |                                   | nvt                     | nvt                         |                              | nvt                                          | nvt        |
| Totale        | 99                    | 11873,71             |                    |                                  |                               |                                   | 0                       | 0                           |                              |                                              |            |

Na afronding volgens norm (mg/kg) :

|    |    |    |
|----|----|----|
| <2 | <2 | <2 |
|----|----|----|

| Asbesthoudende materialen | Hechtgebonden |
|---------------------------|---------------|
| nvt                       | nvt           |
| nvt                       | nvt           |
| nvt                       | nvt           |

Gerapporteerde asbestgehaltenes zijn afgeronde waardes,  
in de totaalgehaltenes kunnen geringe afwijkingen voorkomen.

Conclusie:

|                                                           | Gemeten<br>Gehalte<br>(mg/kg ds) | 95%-betrouwbaarheids-<br>interval (mg/kg ds) |              |
|-----------------------------------------------------------|----------------------------------|----------------------------------------------|--------------|
|                                                           |                                  | ondergrens                                   | bovengrens   |
| De bepaling grens is                                      | -                                | -                                            | 2            |
| Hoeveelheid hechtgebonden asbesthoudend materiaal         | <2                               | <2                                           | <2           |
| Hoeveelheid niet hechtgebonden asbesthoudend materiaal    | <2                               | <2                                           | <2           |
| Serpentijn asbest                                         | <0.2                             | <0.2                                         | <0.2         |
| Amfibool asbest                                           | <0.2                             | <0.2                                         | <0.2         |
| Totaal asbest                                             | <2                               | <2                                           | <2           |
| <b>Gewogen totaal asbest</b> (serpentijn + 10 x amfibool) | <b>&lt;2</b>                     | <b>&lt;2</b>                                 | <b>&lt;2</b> |

De fractie <500µm is niet onderzocht

## AL-West B.V.

Dortmundstraat 16B, 7418 BH Deventer, the Netherlands  
Tel. +31(0)570 788110  
e-Mail: info@al-west.nl, www.al-west.nl



# AGROLAB GROUP

Your labs. Your service.

Tauw Nederland  
Render Woltman  
POSTBUS 133  
7400 AC DEVENTER

Datum 26.10.2023  
Relatienr 35003840  
Opdrachtnr. 1334080

## ANALYSERAPPORT

**Opdracht 1334080** Bodem / Eluaat

Opdrachtgever 35003840 Tauw Nederland  
Uw referentie 1293110 RC BAS Bodemsanering Wijnkamp 69 in Goor 495519  
Opdrachtacceptatie 25.10.23  
Monsternemer Opdrachtgever  
Geachte heer, mevrouw,

Hierbij zenden wij u de resultaten van het door u aangevraagde laboratoriumonderzoek.

De analyses zijn, tenzij anders vermeld, uitgevoerd overeenkomstig onze erkenning voor de werkzaamheid "Analyse voor milieuhygiënisch bodemonderzoek" van het Besluit Bodemkwaliteit.

Dit rapport mag alleen in zijn geheel worden gereproduceerd. Eventuele bijlagen zijn onderdeel van het rapport.

Let op: alleen de algemene voorwaarden van AL-West gedeponeerd bij de KvK te Deventer, zijn van toepassing.

Indien u nog vragen heeft of aanvullende informatie wenst, verzoeken wij u om contact op te nemen met Klantenservice.

Wij vertrouwen erop u met de toegezonden informatie van dienst te zijn.

Met vriendelijke groet,

**AL-West B.V. Dhr. Peter Wijers, Tel. +31/570788111**  
**Klantenservice**

Kamer van Koophandel Directeur  
Nr. 08110898 ppa. Marc van Gelder  
VAT/BTW-ID-Nr.: Dr. Paul Wimmer  
NL 811132559 B01



Blad 1 van 3



# AL-West B.V.

Dortmundstraat 16B, 7418 BH Deventer, the Netherlands  
Tel. +31(0)570 788110  
e-Mail: info@al-west.nl, www.al-west.nl



# AGROLAB GROUP

Your labs. Your service.

## Opdracht 1334080 Bodem / Eluaat

| Monsternr. | Monstername | Monster beschrijving |
|------------|-------------|----------------------|
| 478772     | 25.10.2023  | B01                  |
| 478773     | 25.10.2023  | W03                  |

### Eenheid

478772

B01

478773

W03

### Asbestbepaling in grond/puin

|                                            |                    |          |    |
|--------------------------------------------|--------------------|----------|----|
| Zie bijlage voor toelichting asbestanalyse |                    | ++       | ++ |
| S                                          | Som gewogen asbest | mg/kg Ds | <2 |

### Aanvullende asbestgegevens

|                                  |       |       |       |
|----------------------------------|-------|-------|-------|
| Monstermassa droog               | g     | 13507 | 13620 |
| Droge stof                       | %     | 82,2  | 88,6  |
| Gemeten Serpentine               | mg/kg | <0,2  | <0,2  |
| Gemeten Serpentine ondergrens    | mg/kg | <0,20 | <0,20 |
| Gemeten Serpentine bovengrens    | mg/kg | <0,20 | <0,20 |
| Gemeten Amfibool                 | mg/kg | <0,20 | <0,20 |
| Gemeten Amfibool ondergrens      | mg/kg | <0,20 | <0,20 |
| Gemeten Amfibool bovengrens      | mg/kg | <0,20 | <0,20 |
| Totaal asbest hechtgebonden      | mg/kg | <2,0  | <2,0  |
| Totaal asbest niet hechtgebonden | mg/kg | <2,0  | <2,0  |

S) Erkend volgens AS SIKB 3000

Verklaring: "<" of n.a. betekent dat het gehalte van de parameter lager is dan de rapportagegrens.

de parameterspecifieke analytische meetonzekerheden en informatie over de berekeningsmethode zijn op verzoek verkrijgbaar, indien de gerapporteerde resultaten boven de parameterspecifieke rapportagegrens liggen. De minimale prestatiecriteria van de toegepaste methoden met betrekking tot de meetonzekerheid zijn in het algemeen gebaseerd op Richtlijn 2009/90/EG van de Europese Commissie.

Begin van de analyses: 25.10.2023

Einde van de analyses: 26.10.2023

De resultaten hebben uitsluitend betrekking op de geanalyseerde monsters. Alle gegevens met betrekking tot de bemonstering (monsterbeschrijving, bemonstering en bemonsteringspunt...) zijn verstrekt door de opdrachtgever of monsternemer. Het laboratorium is niet verantwoordelijk voor de door de klant verstrekte informatie. Eventuele klantinformatie in dit testrapport valt niet onder de accreditatie van het laboratorium en kan de geldigheid van de testresultaten beïnvloeden.

**AL-West B.V. Dhr. Peter Wijers, Tel. +31/570788111**  
**Klantenservice**

Kamer van Koophandel  
Nr. 08110898  
VAT/BTW-ID-Nr.:  
NL 811132559 B01

Directeur  
ppa. Marc van Gelder  
Dr. Paul Wimmer



Blad 2 van 3



## AL-West B.V.

Dortmundstraat 16B, 7418 BH Deventer, the Netherlands  
Tel. +31(0)570 788110  
e-Mail: info@al-west.nl, www.al-west.nl

**Opdracht 1334080** Bodem / Eluaat

### Toegepaste methoden

**AS3000 asbest in bodem en materialen** : Som gewogen asbest

**Conform NEN5898, AS3000, AP04-SG-XVIII, AP04-SB-VI** :  
Monstermassa droog Droge stof Gemeten Serpentine  
Gemeten Serpentine ondergrens Gemeten Serpentine bovengrens  
Gemeten Amfibool Gemeten Amfibool ondergrens  
Gemeten Amfibool bovengrens Totaal asbest hechtgebonden  
Totaal asbest niet hechtgebonden

**<Geen informatie>** : Zie bijlage voor toelichting asbestanalyse

Parameters uitgevoerd door AL-West BV zijn geaccrediteerd volgens EN ISO/IEC 17025:2017. Alleen niet-geaccrediteerde en/of uitbestede parameters zijn gemarkeerd met het symbool " " .



# AL-West B.V.

Dortmundstraat 16B, 7418 BH Deventer, the Netherlands  
Tel. +31(0)570 788110  
e-Mail: info@al-west.nl, www.al-west.nl

## Bijlage analyseresultaten asbest

|             |                      |  |  |                          |
|-------------|----------------------|--|--|--------------------------|
| Analist:    | etb                  |  |  |                          |
| Monster Nr. | Monster omschrijving |  |  | Drogestof<br>gehalte (%) |
| 478772      | B01                  |  |  | 82,2                     |
|             |                      |  |  | Nat gewicht<br>(g)       |
|             |                      |  |  | 16426                    |
|             |                      |  |  | Droog<br>gewicht (g)     |
|             |                      |  |  | 13507                    |

| Zee fractie   | Zee fractie<br>(m/m%) | Massa<br>fractie (g) | Onderzoc<br>ht (%) | chrysotiel<br>(mg/kg ds<br>tot.) | amosiet<br>(mg/kg ds<br>tot.) | crocidoliet<br>(mg/kg ds<br>tot.) | Aantal<br>hecht<br>geb. | Aantal<br>niet<br>hechtgeb. | Asbest<br>(mg/kg ds<br>tot.) | 95%-betrouwbaarheids-<br>interval (mg/kg ds) |     |
|---------------|-----------------------|----------------------|--------------------|----------------------------------|-------------------------------|-----------------------------------|-------------------------|-----------------------------|------------------------------|----------------------------------------------|-----|
| >20 mm        | 0                     | 0                    | 100                |                                  |                               |                                   | 0                       | 0                           |                              |                                              |     |
| 8 - 20 mm     | 0,8                   | 107,7                | 100                |                                  |                               |                                   | 0                       | 0                           |                              |                                              |     |
| 4 - 8 mm      | 2                     | 268,5                | 100                |                                  |                               |                                   | 0                       | 0                           |                              |                                              |     |
| 2 - 4 mm      | 2                     | 263,8                | 51                 |                                  |                               |                                   | 0                       | 0                           |                              |                                              |     |
| 1 - 2 mm      | 2,5                   | 342,5                | 21                 |                                  |                               |                                   | 0                       | 0                           |                              |                                              |     |
| 0.5 mm - 1 mm | 3,5                   | 470,2                | 5                  |                                  |                               |                                   | 0                       | 0                           |                              |                                              |     |
| < 0.5 mm      | 88                    | 11943,88             | 0,1                |                                  |                               |                                   | nvt                     | nvt                         |                              | nvt                                          | nvt |
| Totale        | 99                    | 13396,58             |                    |                                  |                               |                                   | 0                       | 0                           |                              |                                              |     |

Na afronding volgens norm (mg/kg) :

<2 <2 <2

| Asbesthoudende materialen | Hechtgebonden |
|---------------------------|---------------|
| nvt                       | nvt           |
| nvt                       | nvt           |
| nvt                       | nvt           |

Gerapporteerde asbestgehaltenes zijn afgeronde waardes,  
in de totaalgehaltenes kunnen geringe afwijkingen voorkomen.

Conclusie:

|                                                           | Gemeten<br>Gehalte<br>(mg/kg ds) | 95%-betrouwbaarheids-<br>interval (mg/kg ds) |              |
|-----------------------------------------------------------|----------------------------------|----------------------------------------------|--------------|
|                                                           |                                  | ondergrens                                   | bovengrens   |
| De bepaling grens is                                      | -                                | -                                            | 2            |
| Hoeveelheid hechtgebonden asbesthoudend materiaal         | <2                               | <2                                           | <2           |
| Hoeveelheid niet hechtgebonden asbesthoudend materiaal    | <2                               | <2                                           | <2           |
| Serpentijn asbest                                         | <0.2                             | <0.2                                         | <0.2         |
| Amfibool asbest                                           | <0.2                             | <0.2                                         | <0.2         |
| Totaal asbest                                             | <2                               | <2                                           | <2           |
| <b>Gewogen totaal asbest</b> (serpentijn + 10 x amfibool) | <b>&lt;2</b>                     | <b>&lt;2</b>                                 | <b>&lt;2</b> |

De fractie <500µm is niet onderzocht

# AL-West B.V.

Dortmundstraat 16B, 7418 BH Deventer, the Netherlands  
Tel. +31(0)570 788110  
e-Mail: info@al-west.nl, www.al-west.nl

## Bijlage analyseresultaten asbest

|             |                      |  |  |                          |
|-------------|----------------------|--|--|--------------------------|
| Analist:    | khw                  |  |  |                          |
| Monster Nr. | Monster omschrijving |  |  | Drogestof<br>gehalte (%) |
| 478773      | W03                  |  |  | 88,6                     |
|             |                      |  |  | Nat gewicht<br>(g)       |
|             |                      |  |  | 15379                    |
|             |                      |  |  | Droog<br>gewicht (g)     |
|             |                      |  |  | 13620                    |

| Zee fractie   | Zee fractie<br>(m/m%) | Massa<br>fractie (g) | Onderzoc<br>ht (%) | chrysotiel<br>(mg/kg ds<br>tot.) | amosiet<br>(mg/kg ds<br>tot.) | crocidoliet<br>(mg/kg ds<br>tot.) | Aantal<br>hecht<br>geb. | Aantal<br>niet<br>hechtgeb. | Asbest<br>(mg/kg ds<br>tot.) | 95%-betrouwbaarheids-<br>interval (mg/kg ds) |     |
|---------------|-----------------------|----------------------|--------------------|----------------------------------|-------------------------------|-----------------------------------|-------------------------|-----------------------------|------------------------------|----------------------------------------------|-----|
| >20 mm        | 0                     | 0                    | 100                |                                  |                               |                                   | 0                       | 0                           |                              |                                              |     |
| 8 - 20 mm     | 1,4                   | 190                  | 100                |                                  |                               |                                   | 0                       | 0                           |                              |                                              |     |
| 4 - 8 mm      | 2,8                   | 379,5                | 100                |                                  |                               |                                   | 0                       | 0                           |                              |                                              |     |
| 2 - 4 mm      | 2,3                   | 306,6                | 51                 |                                  |                               |                                   | 0                       | 0                           |                              |                                              |     |
| 1 - 2 mm      | 2,1                   | 284,6                | 20                 |                                  |                               |                                   | 0                       | 0                           |                              |                                              |     |
| 0.5 mm - 1 mm | 3,6                   | 496,9                | 6                  |                                  |                               |                                   | 0                       | 0                           |                              |                                              |     |
| < 0.5 mm      | 87                    | 11843,96             | 0,1                |                                  |                               |                                   | nvt                     | nvt                         |                              | nvt                                          | nvt |
| Totale        | 99                    | 13501,56             |                    |                                  |                               |                                   | 0                       | 0                           |                              |                                              |     |

Na afronding volgens norm (mg/kg) :

<2 <2 <2

| Asbesthoudende materialen | Hechtgebonden |
|---------------------------|---------------|
| nvt                       | nvt           |
| nvt                       | nvt           |
| nvt                       | nvt           |

Gerapporteerde asbestgehaltenes zijn afgeronde waardes,  
in de totaalgehaltenes kunnen geringe afwijkingen voorkomen.

Conclusie:

|                                                           | Gemeten<br>Gehalte<br>(mg/kg ds) | 95%-betrouwbaarheids-<br>interval (mg/kg ds) |              |
|-----------------------------------------------------------|----------------------------------|----------------------------------------------|--------------|
|                                                           |                                  | ondergrens                                   | bovengrens   |
| De bepalings grens is                                     | -                                | -                                            | 2            |
| Hoeveelheid hechtgebonden asbesthoudend materiaal         | <2                               | <2                                           | <2           |
| Hoeveelheid niet hechtgebonden asbesthoudend materiaal    | <2                               | <2                                           | <2           |
| Serpentijn asbest                                         | <0.2                             | <0.2                                         | <0.2         |
| Amfibool asbest                                           | <0.2                             | <0.2                                         | <0.2         |
| Totaal asbest                                             | <2                               | <2                                           | <2           |
| <b>Gewogen totaal asbest</b> (serpentijn + 10 x amfibool) | <b>&lt;2</b>                     | <b>&lt;2</b>                                 | <b>&lt;2</b> |

De fractie <500µm is niet onderzocht

**Archived:** maandag 13 november 2023 13:38:04  
**From:** [Render Woltman](#)  
**To:** [info@odtwente.nl](mailto:info@odtwente.nl)  
**Cc:** [Jelle Assen](#) [Rudi Drenth](#) [Koekkoek, G. \(Gerwin\)](#)  
**Subject:** Eindmelding bodemsanering Wijnkamp 69 Goor  
**Importance:** Normal  
**Sensitivity:** None  
**Attachments:**  
[Eindmelding bodemsanering Wijnkamp 69 Goor.docx](#);

---

Beste behandelaar,

De werkzaamheden op bovengenoemde locatie zijn afgerond. Bij dezen dien ik namens gemeente Hof van Twente de eindmelding voor de werkzaamheden in.

Met vriendelijke groet,

Render Woltman  
Adviseur Bodem & Water

**TAUW bv**  
Handelskade 37  
Postbus 133  
7400 AC Deventer

M +31 61 55 34 63 2



---

**From:** Render Woltman  
**Sent:** maandag 23 oktober 2023 15:56  
**To:** [info@odtwente.nl](mailto:info@odtwente.nl)  
**Cc:** [Jelle Assen <j.assen@ntp.nl>](mailto:j.assen@ntp.nl); [Rudi Drenth <rudidrenth@gmail.com>](mailto:rudidrenth@gmail.com)  
**Subject:** RE: Startmelding bodemsanering Wijnkamp 69 Goor

Beste behandelaar,

Bij uitvoer op bovengenoemde locatie is op basis van visuele waarnemingen plaatselijk (ongeveer 1m x 1m) de verontreiniging tot een diepte van maximaal 0,75 m-mv ontgraven. Dit betreft een wijziging op de BUS-melding. Ik vertrouw erop u hiermee voldoende geïnformeerd te hebben.

Met vriendelijke groet,

Render Woltman  
Adviseur Bodem & Water

**TAUW bv**  
Handelskade 37  
Postbus 133  
7400 AC Deventer

M +31 61 55 34 63 2



**From:** Render Woltman

**Sent:** dinsdag 3 oktober 2023 11:57

**To:** [info@odtwente.nl](mailto:info@odtwente.nl)

**Subject:** Startmelding bodemsanering Wijnkamp 69 Goor

Beste behandelaar,

Bij dezen dien ik namens gemeente Hof van Twente een startmelding in voor werkzaamheden onder een BUS-melding categorie immobiel op de locatie Wijnkamp 69 te Goor. De locatie is bij u bekend onder zaaknummer Z2023-ODT-012842 en locatiecode OV173510907. Ik vertrouw erop u hiermee voldoende geïnformeerd te hebben.

Met vriendelijke groet,

Render Woltman  
Adviseur Bodem & Water

**TAUW bv**

Handelskade 37  
Postbus 133  
7400 AC Deventer

M +31 61 55 34 63 2



## Melding start bodemsanering

### Melding start bodemsanering in te vullen door de melder

Formulier als Word-document digitaal indienen bij de Omgevingsdienst Twente via  
[info@odtwente.nl](mailto:info@odtwente.nl)

| A. Locatiegegevens                      |                                             |                                                    |                                             |
|-----------------------------------------|---------------------------------------------|----------------------------------------------------|---------------------------------------------|
| Locatie van de sanering                 | Wijkamp 69 Goor                             |                                                    |                                             |
| Kadastrale gegevens (Gem./sectie/Nr.)   | Goor, sectie C, perceelnummer 1992          |                                                    |                                             |
| Naam melder + tel.nr. + email           | Render Woltman (TAUW B.V.), 06-15534632     |                                                    |                                             |
| Datum start sanering                    | 23 oktober 2023                             |                                                    |                                             |
| Verwachte tijdsduur van de sanering     | 5 werkdagen                                 |                                                    |                                             |
| Bevoegd gezag (BG) (Gemeente/Provincie) | Omgevingsdienst Twente                      |                                                    |                                             |
| Melding type sanering                   | Wbb-beschikking<br><input type="checkbox"/> | BUS melding<br><input checked="" type="checkbox"/> | Plan van Aanpak<br><input type="checkbox"/> |
| Kenmerk beschikking/instemming sanering | Z2023-ODT-012842                            |                                                    |                                             |
| Soort en type verontreiniging           | Asbest                                      |                                                    |                                             |
| Veiligheidsklasse (CROW400)             | Zwart, niet vluchtig                        |                                                    |                                             |

| B. Gegevens opdrachtgever              |   |
|----------------------------------------|---|
| Naam opdrachtgever van de sanering     | Gemeente Hof van Twente                                                                                 |
| Straat, huisnummer, postcode en plaats | De Höfte 7, 7471DK, Goor                                                                                |
| Telefoon en emailadres                 | <a href="mailto:info@hofvantwente.nl">info@hofvantwente.nl</a> , 0547-858585                            |
| Contactpersoon + tel.nr. + email       | Joost Nijhuis, 0547-857206,<br><a href="mailto:j.nijhuis@hofvantwente.nl">j.nijhuis@hofvantwente.nl</a> |

| C. Gegevens aannemer / uitvoerder      |                                                                                    |
|----------------------------------------|------------------------------------------------------------------------------------|
| Naam aannemer                          | NTP B.V.                                                                           |
| Straat, huisnummer, postcode en plaats | De Koppeling 18, 6986CS Angerlo                                                    |
| Telefoon en emailadres                 |                                                                                    |
| Contactpersoon + tel.nr. + email       | Michiel Assink, <a href="mailto:m.assink@ntp.nl">m.assink@ntp.nl</a> , 06-10918385 |
| Nummer BRL7000 erkenning               | UB-111/13                                                                          |
| KVP'er op saneringslocatie + tel.nr.   | n.t.b.                                                                             |

| D. Gegevens milieukundig adviesbureau: processturing |   |
|------------------------------------------------------|---|
| Naam erkend milieukundig adviesbureau                | TAUW B.V.                                                                                            |
| Straat, huisnummer, postcode en plaats               | Handelskade 37, 7417DE Deventer                                                                      |
| Telefoon en emailadres                               |   |
| Contactpersoon + tel.nr. + email                     | Render Woltman, 06-15534632,<br><a href="mailto:render.woltman@tauw.com">render.woltman@tauw.com</a> |
| Nummer BRL6000 erkenning                             | K54914/17                                                                                            |
| MKB'er op saneringslocatie + tel.nr.                 | Rudi Drenth (RDR Milieu)                                                                             |

| E. Gegevens milieukundig adviesbureau: verificatie (gelijk aan 'C'? Dan overslaan) |   |
|------------------------------------------------------------------------------------|---|
| Naam erkend milieukundig adviesbureau                                              | TAUW B.V.                                                                                            |
| Straat, huisnummer, postcode en plaats                                             | Handelskade 37, 7417DE Deventer                                                                      |
| Telefoon en emailadres                                                             |   |
| Contactpersoon + tel.nr. + email                                                   | Render Woltman, 06-15534632,<br><a href="mailto:render.woltman@tauw.com">render.woltman@tauw.com</a> |

|                                      |                          |
|--------------------------------------|--------------------------|
| Nummer BRL6000 erkenning             | K54914/17                |
| MKB'er op saneringslocatie + tel.nr. | Rudi Drenth (RDR Milieu) |



## Melding einde bodemsanering

### Melding einde bodemsanering in te vullen door de melder

Formulier uiterlijk 5 werkdagen na beëindiging van de bodemsanering als Word-document digitaal indienen bij de Omgevingsdienst Twente (OD Twente) via [info@odtwente.nl](mailto:info@odtwente.nl)

#### Onderdeel A in te vullen door de melder

| <b>A. Locatiegegevens</b>               |                                                               |                                                                      |                                                            |
|-----------------------------------------|---------------------------------------------------------------|----------------------------------------------------------------------|------------------------------------------------------------|
| Locatie van de bodemsanering            | Wijkamp 69 Goor                                               |                                                                      |                                                            |
| Naam melder                             | Render Woltman (TAUW B.V. )                                   |                                                                      |                                                            |
| Telefoon + email melder                 | 06-15534632                                                   |                                                                      |                                                            |
| Type sanering                           | Wbb-beschikking<br><input type="checkbox"/>                   | BUS melding<br><input checked="" type="checkbox"/>                   | Plan van Aanpak<br><input type="checkbox"/>                |
| Type verontreiniging                    | Ernstig geval<br><1987<br><input checked="" type="checkbox"/> | Niet ernstig<br>geval <25 m <sup>3</sup><br><input type="checkbox"/> | Zorgplicht<br>(Artikel 13 Wbb)<br><input type="checkbox"/> |
| Kenmerk beschikking/instemming sanering | Z2023-ODT-012842                                              |                                                                      |                                                            |
| Bevoegd gezag (BG) (Gemeente/Provincie) | Gemeente Hof van Twente                                       |                                                                      |                                                            |
| Einddatum van de sanering               | 27 Oktober 2023                                               |                                                                      |                                                            |
| Is de gehele sanering afgerond?         | Ja <input checked="" type="checkbox"/>                        |                                                                      | Nee <input type="checkbox"/>                               |

#### Onderdeel B in te vullen door de toezichthouder Bodem van de OD Twente

| <b>B. Afrondingsgegevens</b>                                  |                                                                         |                                                                                                 |
|---------------------------------------------------------------|-------------------------------------------------------------------------|-------------------------------------------------------------------------------------------------|
| Datum indiening melding                                       |                                                                         |                                                                                                 |
| Termijnen voor indienen saneringsverslag of evaluatierapport  | Wbb bodemsanering<br><1987: <b>13 weken</b><br><input type="checkbox"/> | BUS, of Plan van Aanpak of Zorgplicht bodemsanering: <b>8 weken</b><br><input type="checkbox"/> |
| Uiterste datum indiening saneringsverslag of evaluatierapport |                                                                         |                                                                                                 |
| Zaaknummer/kenmerk Bevoegd gezag (BG)                         |                                                                         |                                                                                                 |
| Zaaknummer/kenmerk OD Twente (ODie)                           |                                                                         |                                                                                                 |
| Toezichthouder Bodem OD Twente                                |                                                                         |                                                                                                 |

# BEGELEIDINGSBRIEF

INTERNE COPIE (D) / EXTRA BEWIJS VAN ONTVANGST (B2) (voor ontdoener)

Verplicht te gebruiken voor transport van afvalstoffen

1 ☒ (primaire) ontvoeder 2 ☐ ontvanger 3 ☐ handelaar 4 ☐ bemiddelaar  
afzender NTP vestiging Enschede  
straat + nr Twenteweg 30  
postc. + woonpl. 7532 ST Enschede  
VIHB-nummer GL500883VIHB 1517112

2  
factuuradres NTP Vestiging Enschede  
postbus of straat + nr twenteweg 30  
postc. + woonpl. 7532 ST Enschede

3  
ontdoener Projectbureau BAS  
straat + nr De Hofte 7  
postc. + woonpl. 7471DK Goor

4  
uitbesteed vervoer Attero B.V.  
straat + nr VAMweg 7  
postc. + woonpl. 9418TM Wijster  
VIHB-nummer 2624602

5  
getransporteerd door: 1 ☐ afzender 2 ☐ ontvoeder 3 ☐ ontvanger 4 ☐ inzamelaar 5 ☒ vervoerder 6 ☐ uitbesteed vervoer  
ontvanger/inzamelaar/ vervoerder Jan Zevenhuizen B.V.  
straat + nr Kanaal Zuid 6  
postc. + woonpl. 7332 BB Apeldoorn

6  
kenteken 60-BJB-5

3  
locatie van herkomst Wijnkamp 69  
straat + nr Wijnkamp 69  
postc. + woonpl. 7471CB Goor  
datum aanvang transport

4  
locatie van bestemming Attero Wilp grondreiniging  
straat + nr Sluierweg 12  
postc. + woonpl. 7384 SC Wilp  
datum ontvangst transport 23-10-2027

route-inzameling ☐ ja ☒ nee  
routelijst bijsluiten (zie toelichting)  
inzamelaarsregeling ☐ ja ☒ nee  
repeterende vrachten ☐ ja ☐ nee  
zie toelichting

| afvalstroomnummer | gebruikelijke benaming van de afvalstoffen | aantal/<br>verpakking | eural<br>code | verw.<br>meth. | geschatte<br>hoeveelheid<br>(kg) |
|-------------------|--------------------------------------------|-----------------------|---------------|----------------|----------------------------------|
| 052P20110675      | Asbesthoudende grond nat                   |                       | 170504c       | D05            |                                  |

052P20110675

558

|   |   |   |   |
|---|---|---|---|
| <p>Auteursrecht:<br/>Stichting Vervoeradres,<br/>Den Haag</p> <p>handtekening afzender</p> <p><i>[Handtekening]</i></p> | <p>Het vervoer geschiedt op de door Stichting Vervoeradres ter griffie van de arr.rechtbank te Amsterdam en Rotterdam gedeponeerde algemene voorwaarden voor het afvalstoffenvervoer over de weg, laatste versie.<br/>Voor aansprakelijkheid vervoerder s.o.z.</p> <p>handtekening ontvoeder</p> <p><i>[Handtekening]</i></p> | <p>In de vracht is verzekering niet begrepen</p> <p>handtekening transporteur voor ontvangst der zending met gelijkgenummerde vrachtbrief</p> <p><i>[Handtekening]</i> S.AARSEN</p> | <p>handtekening ontvanger (geadresseerde) voor goede ontvangst der zending met gelijkgenummerde vrachtbrief</p> <p><i>[Handtekening]</i></p> |
|---|---|---|---|

BD61809369



De begeleidingsbrief dient naar waarheid ingevuld te worden en is alleen geldig als de verplichte (donkere) velden zijn ingevuld en de handtekeningen zijn geplaatst door de afzender of de afzender is gemachtigd tot het invullen van de brief. De afzender aanvaardt de aansprakelijkheid van de afzender van de afvalstoffen.

# BEGELEIDINGSBRIEF

INTERNE COPIE (D) / EXTRA BEWIJS VAN ONTVANGST (B2) (voor ontdoener)

Verplicht te gebruiken voor transport van afvalstoffen

1 ☒ (primaire) ontvoeder 2 ☐ ontvanger 3 ☐ handelaar 4 ☐ bemiddelaar  
afzender NTP vestiging Enschede  
straat + nr Twenteweg 30  
postc. + woonpl. 7532 ST Enschede  
VIHB-nummer GL500883VIHB 1517112

2  
factuuradres NTP Vestiging Enschede  
postbus of straat + nr twenteweg 30  
postc. + woonpl. 7532 ST Enschede

3  
ontdoener Projectbureau BAS  
straat + nr De Hofte 7  
postc. + woonpl. 7471DK Goor

4  
uitbesteed vervoer Attero B.V.  
straat + nr VAMweg 7  
postc. + woonpl. 9418TM Wijster  
VIHB-nummer 2624602

5  
getransporteerd door: 1 ☐ afzender 2 ☐ ontvoeder 3 ☐ ontvanger 4 ☐ inzamelaar 5 ☒ vervoerder 6 ☐ uitbesteed vervoer  
ontvanger/inzamelaar/ vervoerder Jan Zevenhuizen B.V.  
straat + nr Kanaal Zuid 6  
postc. + woonpl. 7332 BB Apeldoorn

3  
locatie van herkomst Wijkamp 69  
straat + nr Wijkamp 69  
postc. + woonpl. 7471CB Goor  
datum aanvang transport 24-10-2023

4  
locatie van bestemming Attero Wilp grondreiniging  
straat + nr Sluinerweg 12  
postc. + woonpl. 7384 SC Wilp  
datum ontvangst transport 24-10-2023

VIHB-nummer GL500038VIHB  
kenteken 61-BRL-9  
route-inzameling ☐ ja ☒ nee  
routelijst bijsluiten (zie toelichting)  
inzamelaarsregeling ☐ ja ☒ nee  
repeterende vrachten ☐ ja ☐ nee  
zie toelichting

| afvalstroomnummer | gebruikelijke benaming van de afvalstoffen | aantal/<br>verpakking | eural<br>code | verw.<br>meth. | geschatte<br>hoeveelheid<br>(kg) |
|-------------------|--------------------------------------------|-----------------------|---------------|----------------|----------------------------------|
| 05ZR20118675      | Asbesthoudende grond nat                   |                       | 170504c       | D05            |                                  |

5.96

|                       |                                                      |   |   |            |
|-----------------------|------------------------------------------------------|---|---|------------|
|                       | Auteursrecht:<br>Stichting Vervoeradres,<br>Den Haag | Het vervoer geschiedt op de door Stichting Vervoeradres ter griffie van de arr.rechtbank te Amsterdam en Rotterdam gedeponeerde algemene voorwaarden voor het afvalstoffenvervoer over de weg, laatste versie.<br>Voor aansprakelijkheid vervoerder z.o.z. | In de vracht is verzekeringspremie niet begrepen                                                         | BD61809370 |
| handtekening afzender | handtekening ontvoeder                               | handtekening vervoerder voor ontvangst der zending met gelijkgenummerde vrachtbrief   | handtekening ontvanger (geadresseerde) voor goede ontvangst der zending met gelijkgenummerde vrachtbrief |            |



# BEGELEIDINGSBRIEF

INTERNE COPIE (D) / EXTRA BEWIJS VAN ONTVANGST (B2) (voor ontdoener)

Verplicht te gebruiken voor transport van afvalstoffen

|                                                                                         |   |
|-----------------------------------------------------------------------------------------|---|
| 1                                                                                       | 1 <input checked="" type="checkbox"/> (primaire) ontdoener 2 <input type="checkbox"/> ontvanger 3 <input type="checkbox"/> handelaar 4 <input type="checkbox"/> bemiddelaar                                                                                              |
| afzender NTP vestiging Enschede                                                         |   |
| straat + nr Twenteweg 30                                                                |   |
| postc. + woonpl. 7532 ST Enschede                                                       |   |
| VIHB-nummer GL500883VIHB 1517112                                                        |   |
| 2                                                                                       | factuuradres NTP Vestiging Enschede   |
| postbus of straat + nr Twenteweg 30                                                     |   |
| postc. + woonpl. 7532 ST Enschede                                                       |   |
| 3 <sup>a</sup>                                                                          | ontdoener Projectbureau BAS   |
| straat + nr De Hofte 7                                                                  |   |
| postc. + woonpl. 7471DK Goor                                                            |   |
| 3 <sup>b</sup>                                                                          | locatie van herkomst Wijkamp 69   |
| straat + nr Wijkamp 69                                                                  |   |
| postc. + woonpl. 7471CB Goor                                                            |   |
| datum aanvang transport 29-10-2027                                                      |   |
| 4 <sup>a</sup>                                                                          | uitbesteed vervoer Attero B.V.   |
| straat + nr VAMweg 7                                                                    |   |
| postc. + woonpl. 9418TM Wijster                                                         |   |
| VIHB-nummer 2624602                                                                     |   |
| 4 <sup>b</sup>                                                                          | locatie van bestemming Attero Wilp grondreiniging   |
| straat + nr Sluinerweg 12                                                               |   |
| postc. + woonpl. 7384 SC Wilp                                                           |   |
| datum ontvangst transport 24-10-2027                                                    |   |
| 5                                                                                       | getransporteerd door: 1 <input type="checkbox"/> afzender 2 <input type="checkbox"/> ontdoener 3 <input type="checkbox"/> ontvanger 4 <input type="checkbox"/> inzamelaar 5 <input checked="" type="checkbox"/> vervoerder 6 <input type="checkbox"/> uitbesteed vervoer |
| ontvanger/inzamelaar/ vervoerder Jan Zevenhuizen B.V.                                   |   |
| straat + nr Kanaal Zuid 6                                                               |   |
| postc. + woonpl. 7332 BB Apeldoorn                                                      |   |
| VIHB-nummer GL500038VIHB                                                                |   |
| kenteken 61-BRE-9                                                                       |   |
| route-inzameling <input type="checkbox"/> ja <input checked="" type="checkbox"/> nee    |   |
| routelijst bijsluiten (zie toelichting)                                                 |   |
| inzamelaarsregeling <input type="checkbox"/> ja <input checked="" type="checkbox"/> nee |   |
| repererende vrachten <input type="checkbox"/> ja <input type="checkbox"/> nee           |   |
| zie toelichting                                                                         |   |
| 6                                                                                       |   |

| afvalstroomnummer | gebruikelijke benaming van de afvalstoffen | aantal/<br>verpakking | eural<br>code | verw.<br>meth. | geschatte<br>hoeveelheid<br>(kg) |
|-------------------|--------------------------------------------|-----------------------|---------------|----------------|----------------------------------|
|-------------------|--------------------------------------------|-----------------------|---------------|----------------|----------------------------------|

|  |  |  |  |  |  |
|--|--|--|--|--|--|
|  |  |  |  |  |  |
|--|--|--|--|--|--|

057R20118676

Asbesthoudende grond nat

170504c

D05

054a60118794

|                                                      |   |                                                                                       |   |
|------------------------------------------------------|---|---------------------------------------------------------------------------------------|---|
| Auteursrecht:<br>Stichting Vervoeradres,<br>Den Haag | Het vervoer geschiedt op de door Stichting Vervoeradres ter griffie van de arr.rechtbank te Amsterdam en Rotterdam gedeponeerde algemene voorwaarden voor het afvalstoffenvervoer over de weg, laatste versie.<br>Voor aansprakelijkheid vervoerder z.o.z. | In de vracht is verzekering niet begrepen                                             | BD61809371                                                                                              |
| handtekening afzender                                | handtekening ontdoener   | handtekening transporteur voor ontvangst der zending met gelijkgenummerde vrachtbrief | handtekening ontvanger (geadresseerd) voor goede ontvangst der zending met gelijkgenummerde vrachtbrief |



INTERNE COPIE (D) / EXTRA BEWIJS VAN ONTVANGST (B2) (voor ontdekkers)

Verplicht te gebruiken voor transport van afvalstoffen

|   |                                      |                                      |                                                   |
|---|--------------------------------------|--------------------------------------|---------------------------------------------------|
| 1 <input type="checkbox"/> primaire<br>ontdoener   | 2 <input type="checkbox"/> ontvanger | 3 <input type="checkbox"/> handelaar | 4 <input checked="" type="checkbox"/> bemiddelaar |
| afzender NTP vestiging Enschede   |                                      |                                      |                                                   |
| straat + nr Twenteweg 30   |                                      |                                      |                                                   |
| postc. + woonpl. 7532 ST Enschede   |                                      |                                      |                                                   |
| VIHB-nummer GL500883VIHB   |                                      |                                      |                                                   |
| 2   |                                      |                                      |                                                   |
| factuuradres NTP vestiging Enschede   |                                      |                                      |                                                   |
| postbus of straat + nr Twenteweg 30   |                                      |                                      |                                                   |
| postc. + woonpl. 7532 ST Enschede   |                                      |                                      |                                                   |
| 3*   |                                      |                                      |                                                   |
| ontdoener Projectbureau BAS   |                                      |                                      |                                                   |
| straat + nr De Hölfe 7   |                                      |                                      |                                                   |
| postc. + woonpl. 7471DK Goor   |                                      |                                      |                                                   |
| 4*   |                                      |                                      |                                                   |
| uitbesteed v. Attero B.V.   |                                      |                                      |                                                   |
| straat + nr VAMweg 7   |                                      |                                      |                                                   |
| postc. + woonpl. 9418TM Wijster   |                                      |                                      |                                                   |
| VIHB-nummer 08215304   |                                      |                                      |                                                   |
| 5   |                                      |                                      |                                                   |
| getransporteerd door: 1 <input type="checkbox"/> afzender 2 <input type="checkbox"/> ontdoener 3 <input type="checkbox"/> ontvanger 4 <input type="checkbox"/> inzamelaar 5 <input checked="" type="checkbox"/> vervoerder 6 <input type="checkbox"/> uitbesteed vervoerder |                                      |                                      |                                                   |
| ontvanger/inzamelaar/<br>vervoerder Jan Zevenhuizen B.V.   |                                      |                                      |                                                   |
| straat + nr Kanaal Zuid 6   |                                      |                                      |                                                   |
| postc. + woonpl. 7332 BB Apeldoorn   |                                      |                                      |                                                   |
| 6   |                                      |                                      |                                                   |
| 3*   |                                      |                                      |                                                   |
| locatie van herkomst Wijkamp 69   |                                      |                                      |                                                   |
| straat + nr Wijkamp 69   |                                      |                                      |                                                   |
| postc. + woonpl. 7471CB Goor   |                                      |                                      |                                                   |
| datum aanvang transport   |                                      |                                      |                                                   |
| 4*   |                                      |                                      |                                                   |
| locatie van bestemming Attero Wilp grondreiniging   |                                      |                                      |                                                   |
| straat + nr Sluinerweg 12   |                                      |                                      |                                                   |
| postc. + woonpl. 7384 SC Wilp   |                                      |                                      |                                                   |
| datum ontvangst transport   |                                      |                                      |                                                   |
| kenteken   |                                      |                                      |                                                   |
| route-inzameling <input type="checkbox"/> ja <input checked="" type="checkbox"/> nee   |                                      |                                      |                                                   |
| routelijst bijsluiten (zie toelichting)   |                                      |                                      |                                                   |
| inzamelaarsregeling <input type="checkbox"/> ja <input checked="" type="checkbox"/> nee   |                                      |                                      |                                                   |
| repeterende vrachten <input type="checkbox"/> ja <input checked="" type="checkbox"/> nee   |                                      |                                      |                                                   |
| zie toelichting   |                                      |                                      |                                                   |

| afvalstroomnummer | gebruikelijke benaming van de afvalstoffen | aantal/<br>verpakking | eural<br>code | verw.<br>meth. | geschatte<br>hoeveelheid<br>(kg) |
|-------------------|--------------------------------------------|-----------------------|---------------|----------------|----------------------------------|
| 05WQ80118594      | Asbesthoudende grond nat                   |                       | 170504        | D05            |                                  |



5

# BEGELEIDINGSBRIEF

INTERNE COPIE (D) / EXTRA BEWIJS VAN ONTVANGST (B2) (voor ontdoener)

Verplicht te gebruiken voor transport van afvalstoffen

1 ☐ (primaire) ontdoener 2 ☐ ontvanger 3 ☐ handelaar 4 ☒ bemiddelaar

afzender NTP vestiging Enschede

straat + nr Twenteweg 30

postc. + woonpl. 7532 ST Enschede

VIHB-nummer GL500883VIHB

2 factuuradres NTP vestiging Enschede

postbus of straat + nr Twenteweg 30

postc. + woonpl. 7532 ST Enschede

3\* ontdoener Projectbureau BAS

straat + nr De Hofte 7

postc. + woonpl. 7471DK Goor

4\* uitbesteed vervoer Attero B.V.

straat + nr VAMweg 7

postc. + woonpl. 9418TM Wijster

VIHB-nummer 08215304

5 getransporteerd door: 1 ☐ afzender 2 ☐ ontdoener 3 ☐ ontvanger 4 ☐ inzamelaar 5 ☒ vervoerder 6 ☐ uitbesteed vervoer route-inzameling ☐ ja ☒ nee

ontvanger/inzamelaar/ vervoerder Jan Zevenhuizen B.V.

straat + nr Kanaal Zuid 6

postc. + woonpl. 7332 BB Apeldoorn

VIHB-nummer GL500038VIHB

6 routelijst bijsluiten (zie toelichting) ☐ ja ☒ nee

inzamelaarsregeling ☐ ja ☒ nee

repeterende vrachten ☐ ja ☒ nee

zie toelichting

kenteken

geschatte hoeveelheid (kg)

afvalstroomnummer gebruikelijke benaming van de afvalstoffen aantal/ verpakking eural code verw. meth.

05WQ80118594 Asbesthoudende grond nat 170504 D05

De begeleidingsbrief dient naar waarheid ingevuld te worden en is alleen geldig als de verplichte (donkere) velden zijn ingevuld en de handtekeningen zijn geplaatst door daartoe bevoegde personen. De donker gearceerde velden zijn soms, afhankelijk van de omstandigheden, verplicht (zie toelichting op de achterzijde van dit formulier)

versie 3.2  
www.beurtvaartadres.nl  
Art. 5604 - Uitgave Beurtvaartadres  
Tel. 088-55 22 111

Auteursrecht:  
Stichting Vervoeradres,  
Den Haag

handtekening afzender

Het vervoer geschiedt op de door Stichting Vervoeradres ter griffie van de arr.rechtbank te Amsterdam en Rotterdam gedeponeerde algemene voorwaarden voor het afvalstoffenvervoer over de weg, laatste versie.  
Voor aansprakelijkheid vervoerder z.o.z.

handtekening ontvoeder

handtekening transporteur voor ontvangst der zending met gelijkgenummerde vrachtbijl.

BD61809366

handtekening ontvanger (geadresseerde) voor goede ontvangst der zending met gelijkgenummerde vrachtbijl.



Verplicht te gebruiken voor transport van afvalstoffen

1 ☐ (primaire) ondoener 2 ☐ ontvanger 3 ☐ handelaar 4 ☒ bemiddelaar

straat + nr Twenteweg 30

postc. + woonpl. 7532 ST Enschede

VIHB-nummer GL500883VIHB

factuuradres NTP vestiging Enschede

postbus of straat + nr Twenteweg 30

postc. + woonpl. 7532 ST Enschede

3<sup>a</sup> \_\_\_\_\_  
ontdoener Projectbureau BAS

straat + nr De Hofte 7

postc. + woonpl. 7471DK Goor

4<sup>a</sup> \_\_\_\_\_  
uitbesteed v. **Attero B.V.**

uitbesteed v **Attero B.V.**  
straat + nr **VAMweg 7**

postc. + woonpl. 9418TM Wiister

VIHB-nummer 08215304

getransporteerd door: 1 ☐ afzender 2 ☐ ontvanger/inzamelaar/  
vervoerder Jan Zevenhuizen B.V.

straat + nr Kanaal Zuid 6

postc. + woonpl. 7332 BB Apeldoorn

| afvalstroomnummer      | gebruikelijke benaming van |
|------------------------|----------------------------|
| 05 W Q 8 0 1 1 8 5 9 4 | Asbesthoudende grond nat   |

3<sup>e</sup> \_\_\_\_\_  
locatie van herkomst Wijnkamp 69

straat + nr Wijkamp 69

postc. + woonpl. 7471CB Goor

datum aanvang transport

4<sup>e</sup> \_\_\_\_\_  
locatie van bestemming Attero Wilp grondreiniging

straat + nr Sluinerweg 12

postc. + woonpl. 7384 SC Wilp

datum ontvangst transport

inzamelaar 5 ☒ vervoerder 6 ☐ uitbesteed <sup>(ook bij)</sup>  
vervoerder route-inzameling ☐ ja ☒ nee  
VIHB-nummer GL500038VIHB routelijn hijskruis (zie toelichting)

VIHB-nummer GL500038VIHB

inzamelaarsregeling ☐ ja ☒ nee  
repeterende vrachten ☐ ja ☒ nee

kenteken

| afvalstroomnummer | gebruikelijke benaming van de afvalstoffen | aantal/<br>verpakking | eural<br>code | verw.<br>meth. | geschatte<br>hoeveelheid<br>(kg) |
|-------------------|--------------------------------------------|-----------------------|---------------|----------------|----------------------------------|
|-------------------|--------------------------------------------|-----------------------|---------------|----------------|----------------------------------|

05WQ80118594

Asbesthoudende grond nat

170504

D05



BD61809367

Auteursrecht:  
Stichting Vervoeradres,  
Den Haag

Het vervoer geschiedt op de door Stichting Vervoeradres ter griffie van de arr.rechtbank te Amsterdam en Rotterdam gedeponeerde algemene voorwaarden voor het afvalstoffenvervoer over de weg, laatste versie.  
Voor aansprakelijkheid vervoerder z.o.z. In de vracht is verzekering niet.

In de vracht is verzekering niet begrepen

handtekening afzender

handtekening ontdeener

handtekening transporteur voor ontvangst der zending met gelijkgenummerde vrachtbijlage

handtekening ontvanger (geadresseerde) voor  
goede ontvangst der zending met gelijk-  
genummerde vrachtbrief

| Afvalstroomnummer | Bonnummer | Kenteken | Datum               | Omschrijving             | Herkomst | Referentie We |
|-------------------|-----------|----------|---------------------|--------------------------|----------|---------------|
| 05WQ80118594      | 5747549   | 60BBB5   | 23-10-2023 09:16:04 | Grond, asbesthoudend-nat | Wijnkamp |               |
| 05WQ80118594      | 5737094   | 61BRL9   | 24-10-2023 12:51:33 | Grond, asbesthoudend-nat | Wijnkamp |               |
| 05WQ80118594      | 5737613   | 61BRL9   | 24-10-2023 15:33:49 | Grond, asbesthoudend-nat | Wijnkamp |               |
| 05WQ80118594      | 5738195   | 60BBV1   | 25-10-2023 09:34:43 | Grond, asbesthoudend-nat | Wijnkamp |               |
| 05WQ80118594      | 5738642   | 60BBV1   | 25-10-2023 12:09:46 | Grond, asbesthoudend-nat | Wijnkamp |               |
| 05WQ80118594      | 5739431   | 60BBV1   | 25-10-2023 15:05:55 | Grond, asbesthoudend-nat | Wijnkamp |               |



## NL BSB<sup>®</sup> productcertificaat

nummer : 912-16-BBK  
vervangt : 912-13-BBK  
d.d. 1 januari 2013

uitgegeven : 1 februari 2016  
geldig tot : Onbepaald

### ZAND EN/OF (GEBROKEN) GRIND

Zand - korrelklasse a - voor toepassing als grond.  
Zand voldoet aan de achtergrondwaarden voor grond.

#### Certificaathouder:

**Infracom GmbH**  
**Vestiging Itterbeck**

#### Verklaring van Kiwa Nederland B.V.:

Dit productcertificaat is op basis van BRL 9321 : 04-11-2014 afgegeven conform het Kiwa Reglement voor Productcertificatie.

#### Kiwa Nederland B.V. verklaart dat:

- het gerechtvaardigde vertrouwen bestaat dat de door de certificaathouder vervaardigde industriezand en/of (gebroken) industriegrind bij voortduring voldoet aan de in dit productcertificaat vastgelegde milieuhygiënische specificaties, mits dit industriezand en/of (gebroken) industriegrind voorzien is van het NL-BSB<sup>®</sup>-merk op een wijze als aangegeven in dit productcertificaat.
- met in achtneming van het bovenstaande, het industriezand en/of (gebroken) industriegrind in zijn toepassingen voldoet aan de relevante eisen van het Besluit bodemkwaliteit.
- voor dit productcertificaat geen controle plaatsvindt op het gebruik in werken en op de melding- en/of informatieplicht van de gebruiker aan het bevoegd gezag.

Voor het Besluit bodemkwaliteit is dit een door de Minister van Infrastructuur en Milieu erkend certificaat, indien het certificaat is opgenomen in het "Overzicht van erkend productcertificaten in de bouw" op de websites van SBK: [www.bouwkwiteit.nl](http://www.bouwkwiteit.nl) en van Bodem+: [www.bodemplus.nl](http://www.bodemplus.nl).



Luc Leroy  
Kiwa

De gebruikers van dit certificaat wordt geadviseerd om in geval van twijfel bij Kiwa Nederland B.V. te informeren of dit document nog geldig is. Raadpleeg eventueel de website van [www.kiwa.nl](http://www.kiwa.nl)

**Kiwa Nederland B.V.**  
Sir Winston Churchilllaan 273  
2288 EA Rijswijk  
Postbus 70, 2280 AB Rijswijk  
T 088 998 44 40  
E [bmc@kiwa.nl](mailto:bmc@kiwa.nl)  
W [www.kiwa.nl](http://www.kiwa.nl)

**Bedrijf:**  
Infracom GmbH  
Vestiging Itterbeck  
Vosmatenweg 6  
D-49824 Laar  
Duitsland

**Bezoekadres:**  
Ringstrasse 26  
D-49847 Itterbeck  
Duitsland

**Winplaatsen:**  
1) Ringstrasse 26  
Itterbeck, Duitsland  
2) Hoogstederstrasse  
Wilsum, Duitsland

pagina : 1 van 2  
Afbeelding van het NL BSB<sup>®</sup> woord- en beeldmerk

**NL BSB<sup>®</sup>**

NL BSB<sup>®</sup> is een collectief merk van de Stichting Bouwkwiteit (SBK)



**Milieuhygiënische specificaties:**

De gemiddelde samenstellingswaarden bepaald overeenkomstig AP04-SG van industriezand en/of (gebroken) industriegrind voldoen aan de in bijlage B van de Regeling bodemkwaliteit vermelde maximale waarden voor de beoogde bodemkwaliteitsklasse, met inachtneming van artikel 4.2.2 lid 4 en 5 van de Regeling bodemkwaliteit.

**Toepassingsvoorwaarden:**

Industriezand en/of (gebroken) industriegrind dient te worden toegepast conform de markering op de afleveringsbonnen, waarin het toepassingsgebied/kwaliteitsklasse staat aangegeven waarvoor het product is gekwalificeerd.

Industriezand en/of (gebroken) industriegrind dient te worden toegepast in overeenstemming met artikel 5, 6, 7, 37 en 42 van het Besluit bodemkwaliteit (functionaliteit, zorgplicht, algemene voorschriften en melding).

Toepassingen van Industriezand en/of (gebroken) industriegrind dat de achtergrondwaarden niet overschrijdt in hoeveelheden van minder dan 50 m<sup>3</sup> hoeven niet te worden gemeld.

**Certificatiemerk:**

Het NL BSB certificatiemerk dan wel het NL BSB woordmerk (afmeting ten minste: resp. 10x10 mm dan wel 5 mm hoog) moet zijn afgebeeld op de afleveringsbonnen van het op basis van BRL 9321 gecertificeerde industriezand en/of (gebroken) industriegrind.



Tevens vermeldt elke afleveringsbon ten minste de onderstaande gegevens:

- |                                    |                                                     |
|------------------------------------|-----------------------------------------------------|
| - datum van belading en aflevering | - wingebed en naam/locatie verwerkingsinstallatie   |
| - massa of volume van de lading    | - scheepsnaam of het kenteken van de vrachtauto     |
| - naam en adres van de producent   | - toepasbaarheid (kwaliteitsklasse) van het product |
| - het nummer van dit certificaat   | - levering inclusief/exclusief transport            |
| - naam van het product             | - resultaat van de controle van het transportmiddel |

**Wenken voor de gebruiker:**

- Bij aflevering inspecteren of:
  - het product is vergezeld van een leveringsdocument dat alle bovenstaande gegevens bevat;
  - de op het leveringsdocument vermeld productgegevens overeenkomen met hetgeen is besteld;
  - het product en/of de leveringsdocumenten zijn gemerkt zoals in dit productcertificaat weergegeven;
  - het product, mogelijk als gevolg van transport geen zichtbare gebreken vertoont.
- Indien op grond van het onder 1 gestelde tot afkeuring wordt overgegaan, s.v.p. contact opnemen met de leverancier dan wel de producent, waarvan het adres op de voorzijde van dit productcertificaat is vermeld, en indien nodig met Kiwa Nederland B.V..
- Controleren of wordt voldaan aan de voorwaarden voor toepassing in de betreffende klasse.
- Nagaan of en door wie melding moet worden gedaan aan het bevoegd gezag.
- Het bewijsmiddel (afleveringsbon en certificaat) dient aan de opdrachtgever te worden overhandigd. Dit geldt niet bij levering aan natuurlijke personen anders dan in de uitoefening van beroep of bedrijf.
- De opdrachtgever moet het bewijsmiddel (afleveringsbon en certificaat) ten minste 5 jaar ter beschikking houden voor inzage door het bevoegd gezag. Dit geldt niet bij levering aan natuurlijke personen anders dan in de uitoefening van beroep of bedrijf.



## Foto's terreinverkenning en veldwerk



Foto 1.



Foto 2.



Foto 3.



Foto 4.



Foto 5.



Foto 6.



## Foto's terreinverkenning en veldwerk



Foto 7.



Foto 8.



Foto 9.



Foto 10.



Foto 11.



Foto 12.



## Foto's terreinverkenning en veldwerk



Foto 13.



Foto 14.



Foto 15.



Foto 16.



Foto 17.



Foto 18.

## Foto's terreinverkenning en veldwerk



Foto 19.



Foto 20.