


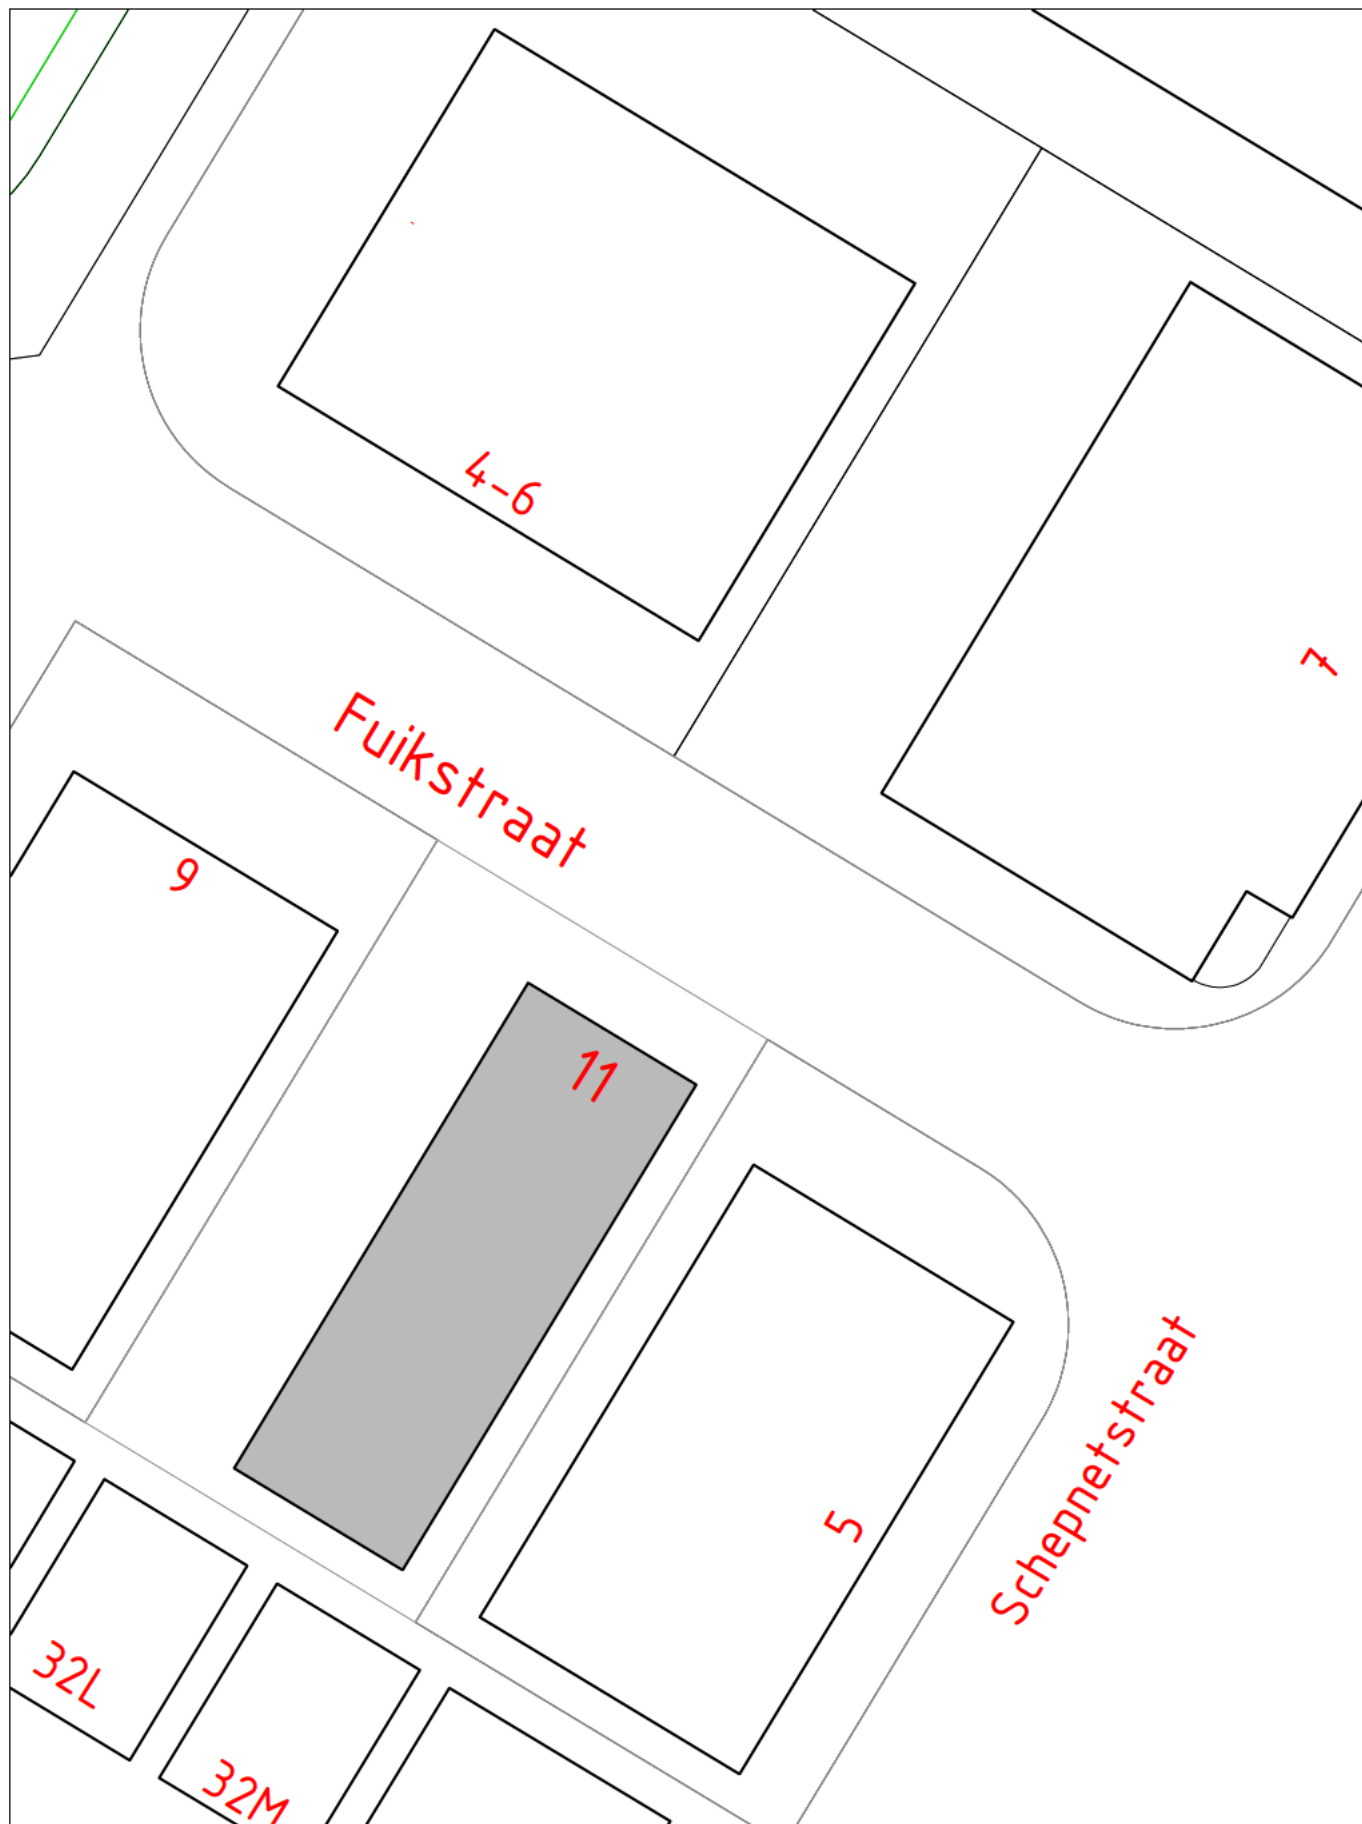

FASTSTELLING HUISNUMMER(S)

STRAATNAAM: Fuikstraat	SCHAAL : 1 : 500
HUISNUMMER : 11	GETEKEND :
WOONPLAATS: Purmerend	DOC.NUMMER: 1592507
WIJK : Purmer-Noord	DOC.DATUM : 21-03-2024
POSTCODE : n.t.b.	

DOMEIN BEDRIJFSVOERING EN DIENSTEN
BAG/WOZ BEHEER

