




① X
Richting NoordOost

Boomgaardhof

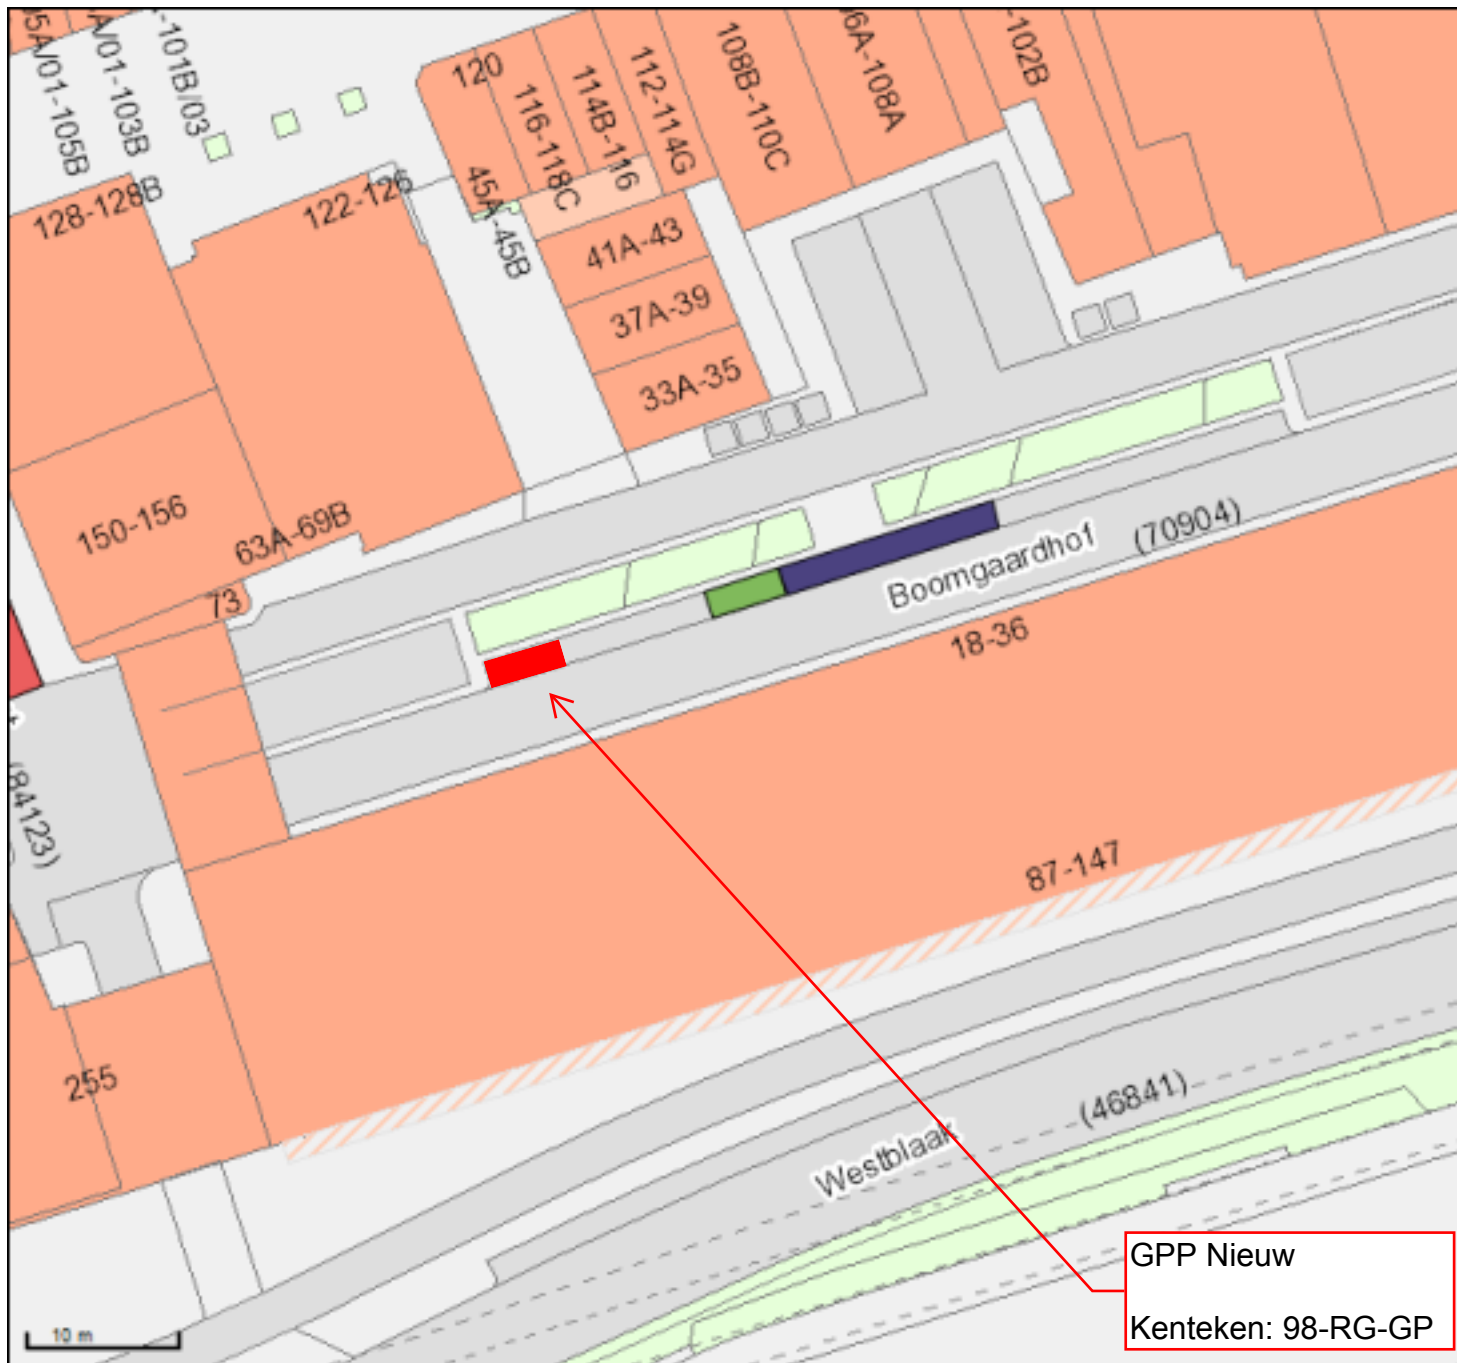

GPP Nieuw
 Kenteken: 98-RG-GP

- Oude Binnenweg 99D, 3012JA
- c) TIR Buurten
- Vastgestelde grens
- Voorgestelde grens
- Parkeervakken bijzonder
- Blauwe zones
- Busparkeren
- Consuls
- Elektrische oplaadpunten
- Gehandicaptenparkeerplaats algemeen
- Gehandicaptenparkeerplaats algemeen r
- Gehandicaptenparkeerplaats met onderb
- Gehandicaptenparkeerplaats op kenteke
- Gehandicaptenparkeerplaats op kenteke
- Kiss and Ride, halen en brengen
- Laad en lossen
- Laad en lossen met onderbord
- Laad en lossen tijdsafhankelijk
- Langsparkeren
- Parkeerplaats Arts algemeen
- Parkeerplaats Arts met tijdsbeperking
- Parkeerplaats RET
- Parkeerplaats Taxi
- Parkeerplaats Taxi met tijdsbeperking

Naam: W. Stelt
 Schaal: 1:500
 Papier: A4
 Linksonder: 92236,436870
 Rechtsboven: 92332,436960