

Legenda

Situatie

- Bestaande situatie
- Nieuwe situatie
- Nieuwe situatie talud 1:3 (nuw watergangen en tenzij anders vermeld)
- Markering inclusief patroon en breedte
- Systeengrens
- PIP grens
- Nieuw kunstwerk incl. stootplaten en opleggingen
- Nieuw kunstwerk N434, incl. stootplaten en opleggingen
- Nieuw te plaatsen matriborden
- Verdepte ligging - tunnel
- Nieuw aan te brengen afsluitboom (Locatie indicatief)
- Nieuw aan te brengen detectielus
- Betonnen verkerende Stepbarrier
- Geleiderail VLP 2R 133-80 R/L, KW
- Geleiderail, Calamiteitendorstak
- Spiltingsconstructie geleiderail
- Mantelbus
- Trekput
- Nieuw aan te brengen hekwerk
- Nieuw aan te brengen hekwerk (perceelafschieding)
- Poortconstructie conform detail
- Nieuw aan te brengen waterdoorlaat
- Nieuwe verharding rijbaan
- Nieuwe verharding fietspad
- Nieuwe halfverharding grasbetontegels 120 mm (lantracief/gris)
- Nieuwe halfverharding grasbetontegels 80 mm (lantracief/gris)
- Halfverharding Durko-Mix o.g.
- Halfverharding, Schelpen
- Betonstraalstenen (lantracief) elleboogverband
- Betonstraalstenen KF keperverband
- Erosiebescherming t.p.v. uitstrooppunt
- Hectometreering hoofdas conform RD
- Verkantsing van de weg (in XI)
- Nieuw te plaatsen lichtmast (niet op schaal weergegeven)
- Nieuw te plaatsen bebording inclusief type
- Nieuw te plaatsen hectometerbord N434
- Nieuw te plaatsen reflectorschild/paal
- Exacte locatie in het werk te bepalen


Overige opmerkingen en uitgangspunten

- Fotometreerplan en pijlmarkering vluchtduren indicatief weergegeven. Voor detailtekening, zie tekening T_3.4.3.3_UD_DET_06980.
- Bebording en bebakening dient aangebracht te worden conform NEN-EN 12899 en NEN 3381.
- Markering dient nachtzichtbaar te zijn conform NEN-EN 1436, annex A, B en C.
- Conform wv 2017:182591: De streep op de 50m moet worden voorzien van afwateringssteunen met een breedte van 50mm.

Bijbehorende documenten en tekeningen

- Voor Ontwerpnota Wegen, zie document P_3.4.3.3_UD_0NN_06020
- Voor Ontwerpnota Technische, zie document P_3.4.3.3_UD_0NN_06021
- Voor Ontwerpnota Waterhuishouding, zie document P_3.4.3.3_UD_0NN_06022
- Voor Ontwerpnota Verhardingen, zie document P_3.4.3.3_UD_0NN_06023
- Voor Verificatieplan, zie document P_3.4.3.3_UD_EVP_06024
- Voor Verificatieplan, zie document P_3.4.3.3_UD_EVP_06025
- Voor Geometrisch Ontwerp, zie tekening T_3.4.3.3_UD_OVE_06300 1/m 06304
- Voor Markering, bebording en bebakening, zie tekening T_3.4.3.3_UD_OVE_06310 1/m 06314
- Voor Verhardingen, zie tekening T_3.4.3.3_UD_OVE_06320 1/m 06324
- Voor Waterhuishouding, zie tekening T_3.4.3.3_UD_OVE_06330 1/m 06334
- Voor Flora & Fauna incl. ondergrondse infra, zie tekening T_3.4.3.3_UD_OVE_06340 1/m 06344
- Voor Lengteprofielen, zie tekening T_3.4.3.3_UD_ALM_06350 1/m 06354
- Voor Dwarsprofielen, zie tekening T_3.4.3.3_UD_ALM_06370 & 06380
- Voor Details, zie tekening T_3.4.3.3_UD_DET_06850 & 06855
- Voor Details, zie tekening T_3.4.3.3_UD_DET_06855, 06856 en 06860
- Voor Detail Fotometreerpunten, zie tekening T_3.4.3.3_UD_DET_06980
- Voor Detail Grondaanvulling Bouwkuipen N434, zie tekening T_3.4.3.3_UD_DET_06981

- ### XREF-LIJST
- XA-N-GZ-Systemgrens-v02
 - XU-N-AL-LEIENDA-v05
 - XD-N-GZ-DEELGEBIEDEN-v10
 - XU-N-WEG-DG3-Bebording_RVV-v125
 - XU-N-WEG-DG3-Contouren_Kunstwerk-v18
 - XU-N-WEG-DG3-DWM-Verharding_MX125
 - XU-N-WEG-DG3-DWM-TEKST-v125
 - XU-N-WEG-DG3-DWM-v105
 - XU-N-WEG-DG3-GLM-v125
 - XU-N-WEG-DG3-MARKERINGEN-v125
 - XU-N-WEG-DG3-Reflectorpaaltjes-v125
 - XU-N-WEG-DG3-Hectometreering-v125
 - XU-N-VTI-DWL-Totaal-v122.9
 - XU-N-VTI-DWM-Totaal-v122.9
 - XU-N-WEG-DG3-DWARSPROFIELEN-v125
 - XU-N-WEG-DG3-DWM-v125
 - XU-N-WEG-DG3-DWM-v125
 - XU-N-CIV-DG3-Kwelscherm-v125
 - XU-N-WEG-DG3-ES-ES-v125
 - XU-N-WEG-DG3-DWM-Verharding_MX125
 - XU-N-WEG-DG3-Kunstwerken-v125
 - XU-N-WEG-DG3-GLM-v125
 - XU-N-WEG-DG3-GLM-v125
 - XU-N-VTI-Bovenaanzicht-Mantelbuizen-V10
 - XA-E-AL-G-GRONK_opgevoerd-v10
 - XU-N-WEG-DG3-Hekwerk-v125
 - XU-N-WEG-RL_WEGEBONDEN-v125_A4
 - XU-N-WEG-RL_WEGEBONDEN-v125_A44
 - XU-N-VTI-Afsluitbomen-V10
 - XU-N-VTI-SOS_N434_oostzijde-v120
 - XU-N-VTI-SOS_N434_westzijde-v120

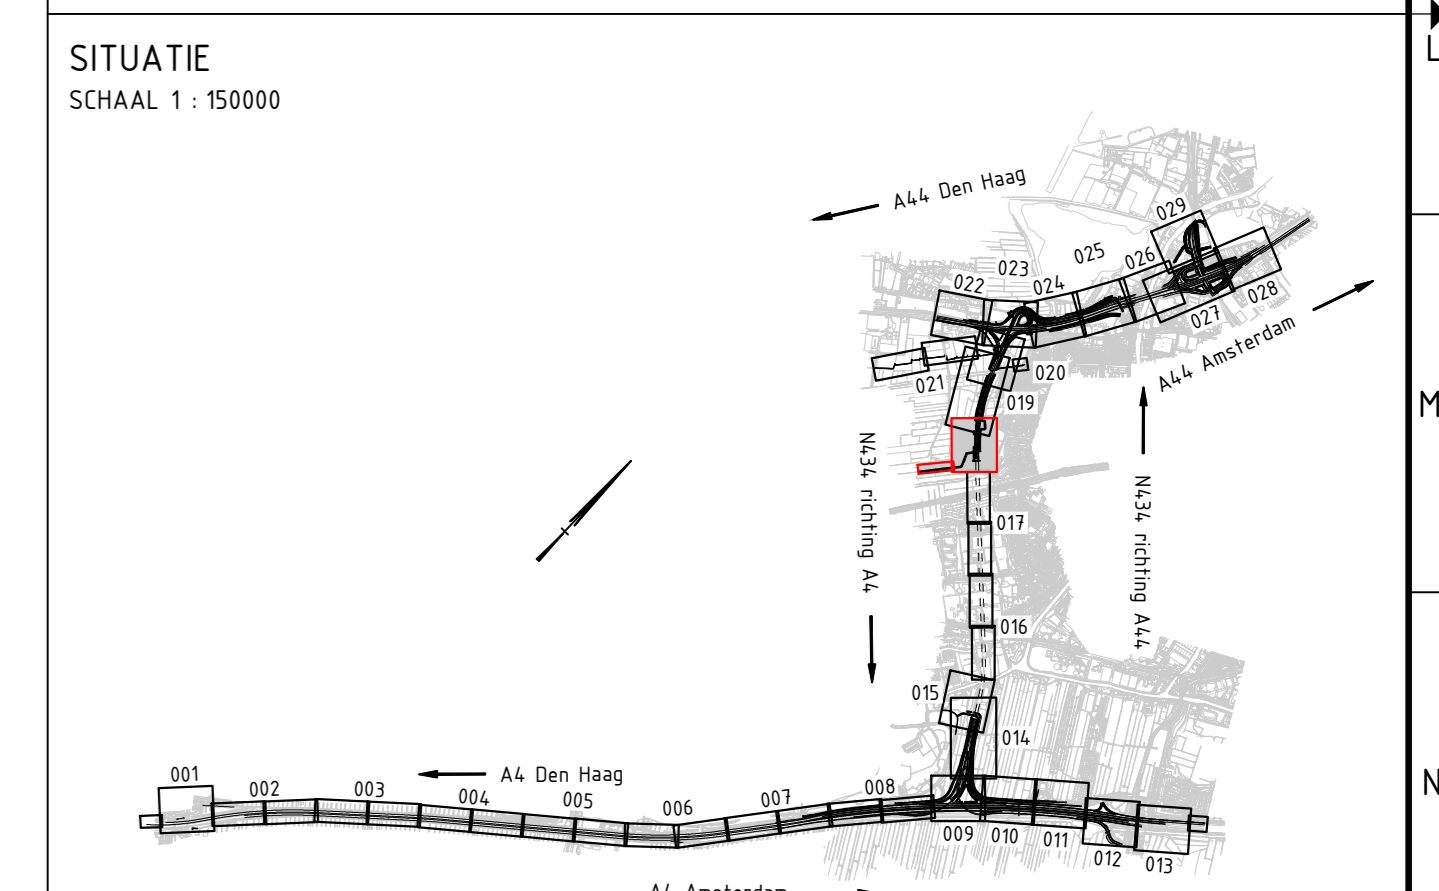

Algemene opmerkingen

Maten in meters, tenzij anders aangegeven
 Hoogfmaten in meters f.o.v. N.A.P., tenzij anders aangegeven
 Hoeken in 360-graden stelsel
 Coördinaten in meters

Definitieve uitgave	Datum	Gerelateerd	Geautoriseerd	AKK
D	24-05-2022	B. Hoogenbosch	J. Commandeur	
C	21-09-2021	B. Hoogenbosch	J. Commandeur	
B	19-03-2021	B. Hoogenbosch	J. Commandeur	
A	29-05-2019	A. DeLooze	T. van Tongeren	

COMOLS
 RIJNLANDROUWTE

RWS West-Nederland Zuid

UITVOERINGSONTWERP
 OVERZICHTSTEKENING
 BEBORDING, BEBAKENING, MARKERING & BERMBEVELIGING
 N434 (DEELGEBIED 3)

geroelndeveld B. Hoogenbosch behoord bij -
 projectcode -
 jaar -

gavang S. Prakken status -
 ontwerper P. in 't Veld regio -
 ontwerper P. in 't Veld definitief D

T_3.4.3.3_UD_OVE_06313

gemaakt B. Hoogenbosch behoord bij -
 geroelndeveld B. Hoogenbosch blad 18 in 29 bladen registr -
 givang S. Prakken status -
 ontwerper P. in 't Veld regio -
 ontwerper P. in 't Veld definitief D

formaat A0 schaal 1:500