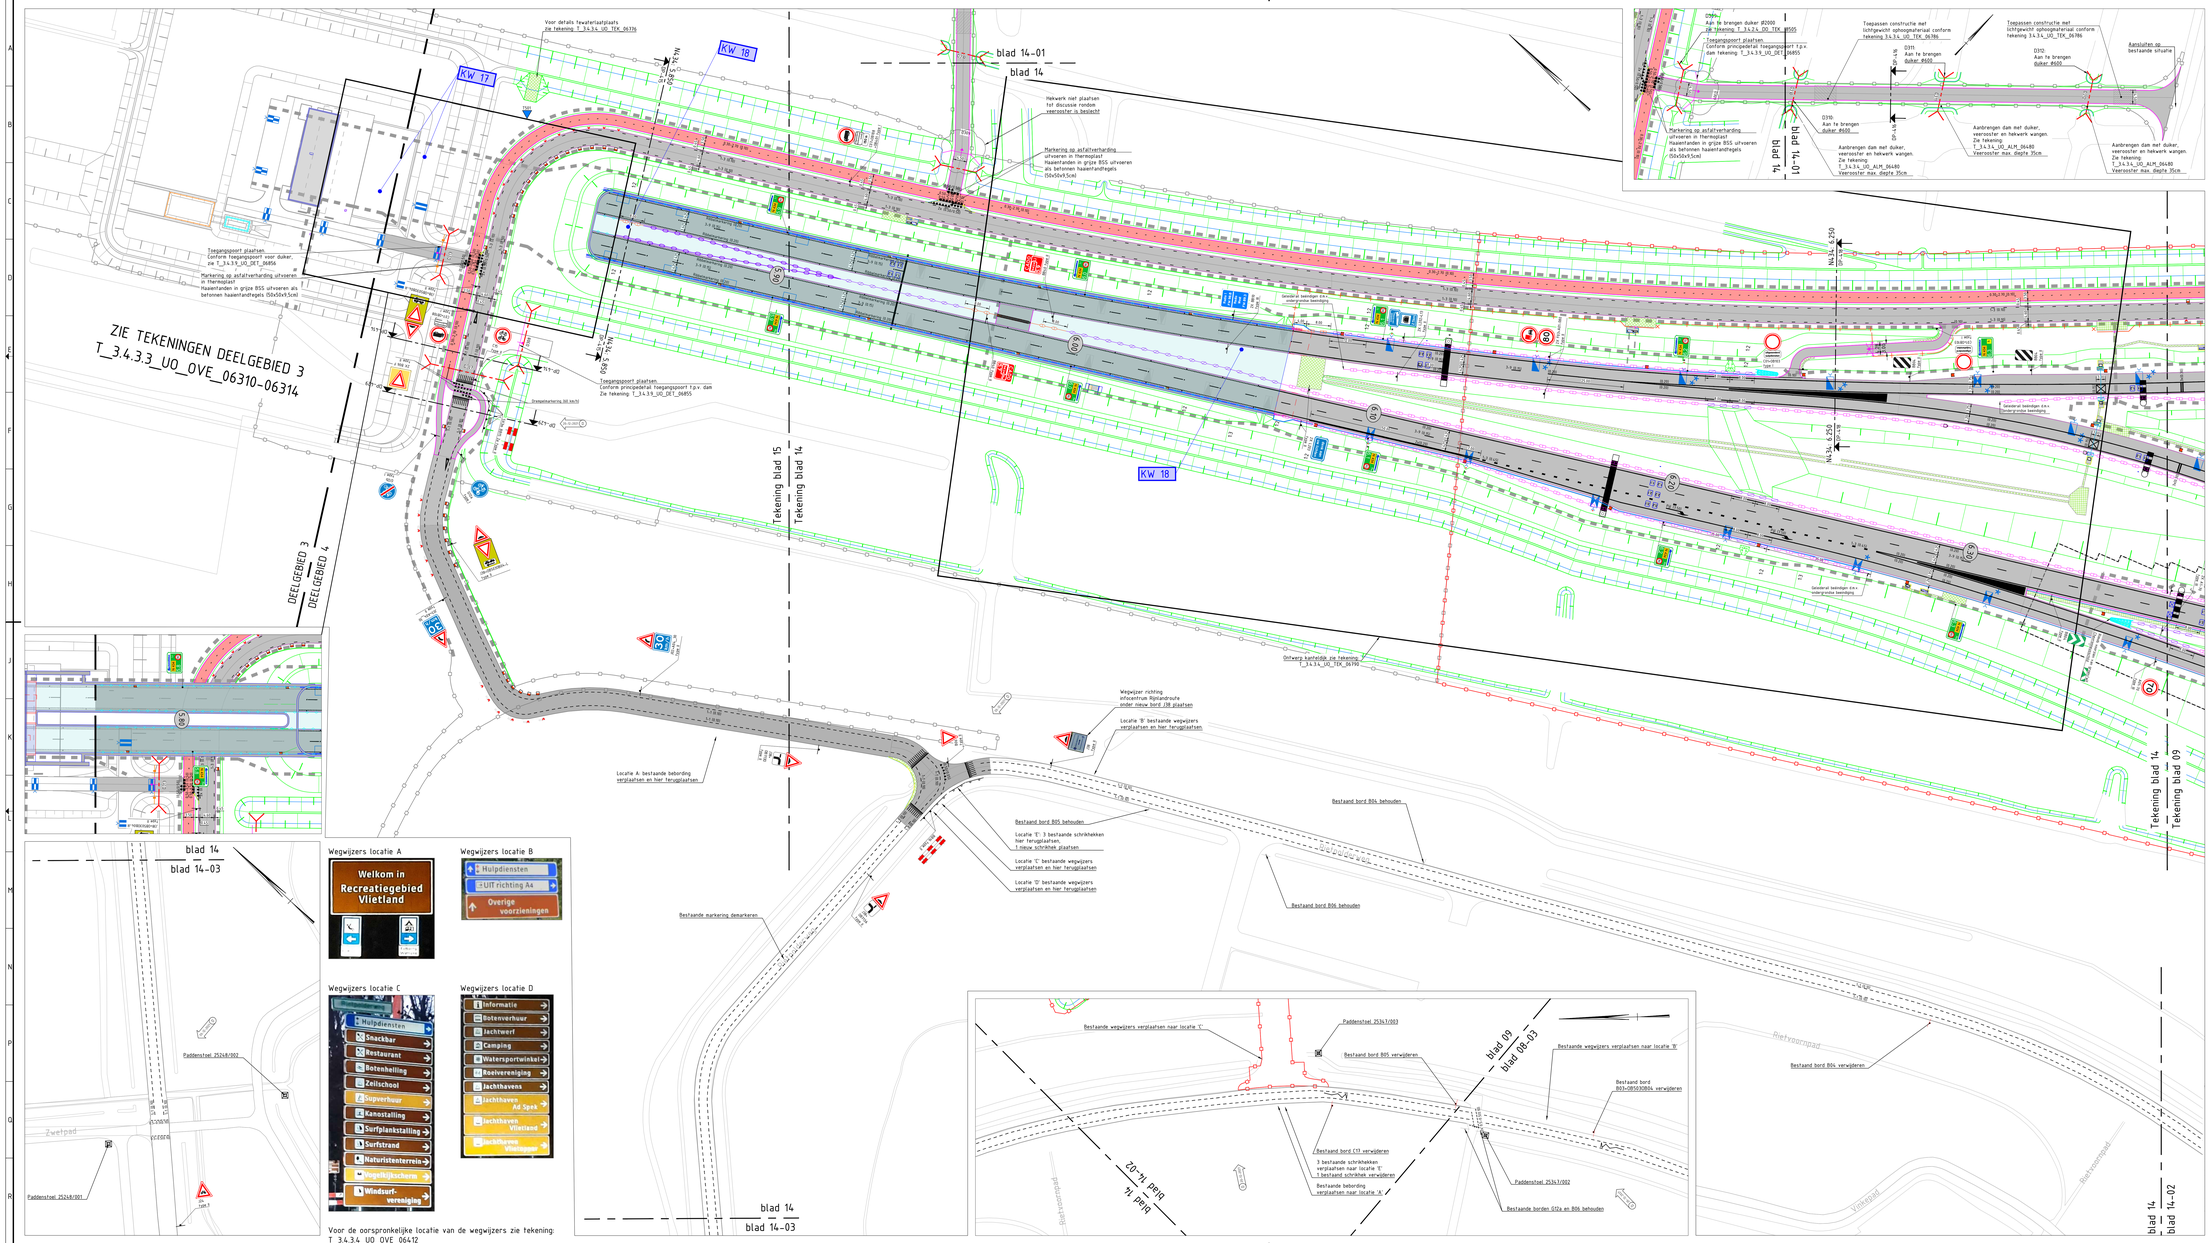

Legenda

Situatie

Bestaande situatie	Ruimtereserverring weggebonden K&L-stroek (Var. alternatief)
Nieuwe situatie	Bestaande geleiderail
Nieuwe situatie taluit 1:3 (m.u.v. wijkengrepen en tenzij anders vermeldt)	Geleiderail FL 2M 400-80 R/L
Markering inclusief pafroien en breedte	Geleiderail FL 2M 400-80 R/L met motorbescherming
Systeemgrens	Geleiderail VLP 1ZC 193-60 R/L
PIP grens	Geleiderail VLP 2ZC 193-60 R/L
Bestaand kunstwerk	Geleiderail VLP 1ZC 193-80 R/L
Nieuw kunstwerk, incl. stoofplaten en opleggingen	Geleiderail VLP 2ZC 193-80 R/L
Nieuw kunstwerk, contour verdiepfelijging	Geleiderail F 2DL 400-80 R/L, KW
Nieuwe verharding rijbaan	Geleiderail VLP 2DL 193-80 R/L, KW
Nieuwe verharding fietspad	Geleiderail VLP 2R 193-80 R/L, KW
Nieuwe verharding, Half-verharding	Geleiderail VLP 1R 193-60 R/L, KW
Nieuwe verharding voetpad	Geleiderail ECORAIL/H40 R/L, KW
Nieuw aan te brengen duiker, inclusief duikernummer	Betonnen verankerde Stepbarrier
Bestaand portaal, hergebruik incl. fundatieperr	Overgang barrier naar geleiderailconstructie
Nieuw te plaatsen DVM vakwerkportaal incl. fundatieperr	Rimoh Crashguard type V270 en V90
Nieuw te plaatsen combi vakwerkportaal incl. fundatieperr	Rimoh Crashguard type P80 en P1100
Nieuw te plaatsen kokerportaal	Overspacconstructie geleiderail
Nieuw te plaatsen uitholder/zwempaal	Geleiderail, Calamiteitendoorsteek
Nieuw te plaatsen matrikborden Verdeelte ligging - tunnel	Nieuw te plaatsen lichtmast + - buitenverlichtijk
Nieuw te plaatsen mast EWK/ORP	Nieuw aan te brengen defectielius
Nieuw Klein wildraster	Nieuw aan te brengen afsluitboom
Poortconstructie conform detail	Nieuw te plaatsen bebording inclusief type
Contourlijn Paalmatras	Nieuw te plaatsen hectometerbord AL & NL5s
Contour toepassen geogrids	Nieuw te plaatsen reflectorschild/paal Exacte locatie in het werk te bepalen
Bestaand geluidsscherm	
Wijzigingspijl, verder geoomsuiwerd aan realisatie	Wijzigingspijl

Overige opmerkingen en uitgangspunten

- Geprojecteerde objecten VTTI op tekeningen zijn conform geleverde documenten.
- Bij boogstralen R<600m wordt, o.b.v. beslissen Motorfiets Vriendelijke Geleiderail (MVG), een MVG toegepast aan de buitenzijde van de boog. Dit geldt niet voor fiaerhiten.
- Bebording en bebakening dient aangebracht te worden conform NEN-EN 12899 en NEN 3381
- Markering dient nachtzichtbaar te zijn conform NEN-EN 1436, annex A, B en C.
- Markeringen toegepast op de A4 incl. foe- en afritteni dient te voldoen aan het document [Componentspecificatie Markering]
- Markeringen toegepast op de N43s (incl. verbindingswegen en foe- en afritteni dient te voldoen aan het document [Eisen Markering]
- Voertuigkering toegepast op de A4 (incl. foe- en afritteni dient te voldoen aan het document [Componentspecificatie Voertuigkering]
- Voertuigkering toegepast op de N43s (incl. foe- en afritteni dient te voldoen aan het document [Componentspecificatie Voertuigkering DBFM]

Bijbehorende documenten en tekeningen

Voor Ontwerpnota Wegen, zie document P_3.4.3.4_UO_ONN_06030
Voor Ontwerpnota Geotechniek, zie document P_3.4.3.4_UO_ONN_06031
Voor Ontwerpnota Waterhuishouding, zie document P_3.4.3.4_UO_ONN_06032
Voor Ontwerpnota Verhardingen, zie document P_3.4.3.4_UO_ONN_06033
Voor Verificatieplan, zie document P_3.4.3.4_UO_EVP_06034
Voor Verificatierapport, zie document P_3.4.3.4_UO_EVR_06035

Voor Geometrisch Ontwerp, zie tekening T_3.4.3.4_UO_OVE_06400 t/m 06407
Voor Markering, bebording en bebakening, zie tekening T_3.4.3.4_UO_OVE_06410 t/m 06417
Voor Verhardingen, zie tekening T_3.4.3.4_UO_OVE_06420 t/m 06427
Voor Waterhuishouding, zie tekening T_3.4.3.4_UO_OVE_06430 t/m 06437
Voor Flora & Fauna incl. ondergronduo infra, zie tekening T_3.4.3.4_UO_OVE_06440 t/m 06447
Voor Langhsprofielen, zie tekening T_3.4.3.4_UO_ALM_06460 t/m 06466
Voor Dwarsprofielen, zie tekening T_3.4.3.4_UO_ALM_06470 t/m 06476 & 06480
Voor Details, zie tekening T_3.4.3.4_UO_DET_06853 & T_3.4.3.9_UO_DET_06855 t/m 06857; 06860 en 06861
Voor Detail Fotomontageuitten, zie tekening T_3.4.3.9_UO_DET_06980
Voor Principe Grondsanvulling bouwkuipen N43s, zie tekening T_3.4.3.9_UO_DET_06981
Voor Detailtekening Geogrids, zie tekening T_3.4.3.4_UO_TEK_06342
Voor Tekening Lichtgewicht ophoogmateriaal t.h.v. gaiesteling Geogrids, zie tekening T_3.4.3.4_UO_TEK_06786
Voor Tekening Bemiddelingsfiks DBFS bulten projectgrens, zie tekening T_3.4.3.1_UO_TEK_06787
Voor Detailtekening Verharding KW12, KW24 en KW36, zie tekening T_3.4.3.1_UO_TEK_06602 t/m 06604

Xref-lijst

XU-N-GZ-DEELGEBIEDEN-v10
XA-N-GZ-Systeemgrens-v0.02
XU-N-WEG-DGA-Reflectorpaalplats-v124
XU-N-WEG-DGA-Bebording_RVV-v124
XU-N-WEG-DGA-MARKERINGEN-v124
XU-N-WEG-Contouren Kunstwerken-v0.18
XU-N-WEG-DGA-GLM-v124
XU-N-WEG-DGA-DWM-TEKST-v124
XU-N-WEG-DGA-DWM-Verharding_MV124
XU-N-WEG-AL_WEGGEBIEDEN-v124_A4
XU-N-WEG-DGS-Geogrids-v0.1
XU-N-ALG-Geluidsschermen V2.0
XU-N-GW-Contouren Paalmatras Textielen en Grids-v124
XU-N-WEG-DG3-DWM-v124.1
XU-N-WEG-DGS-DWM TOTAAL-v118.3
XU-N-WEG-DGA-Hectometrering-v124
XU-N-WEG-DGA-Rasterhekwerk-v124
XA-B-ALG-GBMN_opgeschoond-v0.04
XU-N-WEG-DGA-CWARSPROFIELEN-v124
XU-N-WEG-DGS-GLM_TOTAAL-v0.06
XU-N-WHH-DGA-MUNISTWERKEN_v124
XU-N-DIV-Geluidsschermen-V2.0
XU-N-VTI-DVL-Totaal v12.9
XU-N-VTI-DVM-Totaal v12.9
XU-N-VTI-DVP-Totaal v12.9
XU-N-WEG-DGGES-v10
XU-N-WEG-DG3-Hekwerk-v124.1
XU-N-VTI-VRI-Totaal v12.9
XU-N-VTI-Afsluitbomen-V1.0

Situatie

SCHAAL 1: 150000

A4 Den Haag
A4 Amsterdam
A5 Rijnsburg
A44 Leiden
A44 Den Haag
A44 Wassenaar
A44 Leiden
A44 Amsterdam
A44 Utrecht
A44 Rijnsburg
A44 Rijnsburg
A44 Rijnsburg