


- STRAATBAKSTEEN KF IN KEPERVERBAND  
KLEUR ROODBRUIN GENIANCEERD
- STRAATBAKSTEEN KF IN BLOKVERBAND  
KLEUR ROODBRUIN GENIANCEERD
- BETONSTRAATBAKSTEEN KF IN BLOKVERBAND  
KLEUR GRIS
- STRAATBAKSTEEN KF  
1 STREKLAAG TUSSEN PARKEERVAKKEN  
KLEUR ROODBRUIN MET 5 WITTE MARKERINGSSTENEN
- MOULDOOT STRAATBAKSTEEN KF IN SPECIE  
5 STREKLAGEN, KLEUR ROODBRUIN GENIANCEERD
- BETONTEGEL 300x300x60 mm  
IN STROOMVERBAND, KLEUR GRIS
- TROTTOIRBAND 180x200x250 mm  
OP STELSPECIE MET STEUNRUG VAN BETON  
KLEUR GRIS
- TROTTOIRBAND 130x150x250 mm  
OP STELSPECIE MET STEUNRUG VAN BETON  
KLEUR GRIS
- GELEIDEBAND 500x200x200 mm  
KLEUR GRIS
- RWIS-BAND 110x220x250 mm  
KLEUR GRIS
- GAZONBAND R=90 mm, 100x200 mm  
KLEUR GRIS
- OPSLUITBAND 200x250 mm  
KLEUR GRIS
- OPSLUITBAND 150x250 mm  
KLEUR GRIS
- OPSLUITBAND 120x250 mm  
OP STELSPECIE MET STEUNRUG VAN BETON  
KLEUR GRIS
- OPSLUITBAND 100x200 mm  
KLEUR GRIS
- VERLOOPBAND
- AANBRENGEN GELE WEGENVERF  
OP TROTTOIRBAND 180P
- INRIJPTERRONBAND
- INRIJTBLOKKEN  
600x600 mm, KLEUR GRIS
- TROTTOIRKOLK
- STRAATKOLK
- HEIRE ANTIVORTELSCHERM  
1100 mm HOOG
- AANDUIDING PROFIEL
- BOCHTSTRAAL
- NIEUWE HOOGTE
- LICHTMAST (DOOR DERDEN)
- LANTAARNPAALBEUGEL
- VERKEERSBORD
- ENTREE NIEUWE WONINGEN
- MANTELBUS T.B.V. OV-KABEL LICHTMASTEN
- REFLECTORPAAL
- WERKGRENS
- NIEUWE BOOM
- GROENVORZIENING
- AANBRENGEN ZAND NUTSTROOK 1.20 m
- AANBRENGEN DRAINAGE Ø80 mm ONDER NUTSTROOK TBV  
HORIZONTALE BEMALING
- ARCHEOLOGISCH MONUMENT

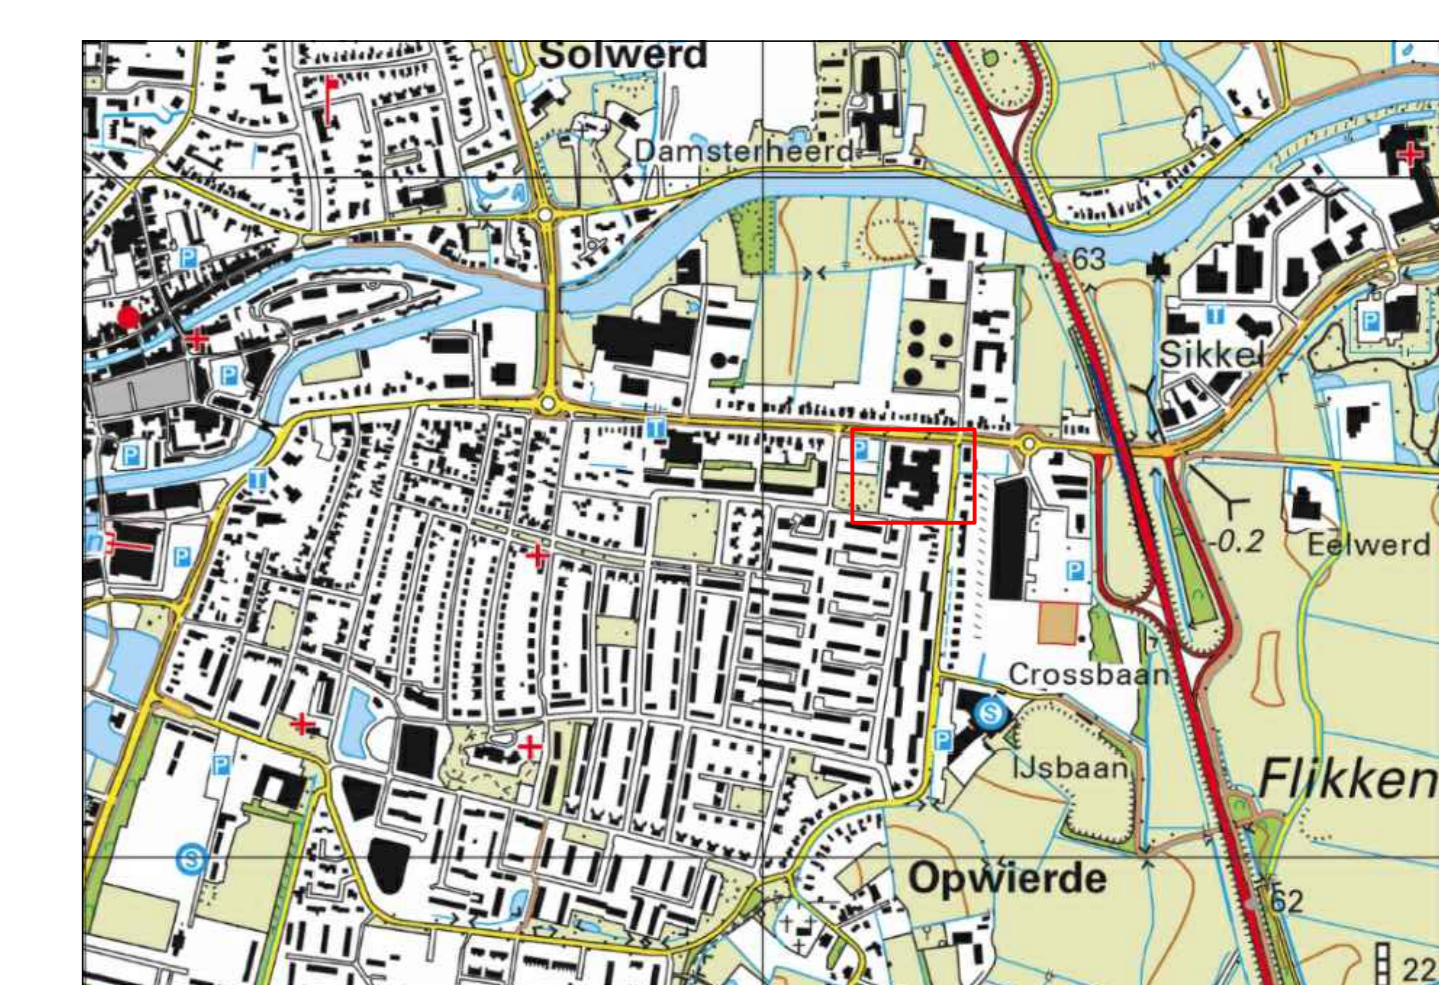

C	14-12-2023	HK	Wijziging aanleghoogten veranderingen, entree hofes en nutstrad
B	23-11-2023	HK	Wijziging voetfietspad zuidzijde
A	6-11-2023	HK	Wijziging mantelbusen OV

GEMEENTE EEMSDDELTA	
OPWIERDE DG-1, APPINGEDAM	
SITUATIE	
projectnr	009858
bestelnr	009858-B5
aanvragenr	009858-CT-01
bladnr	01 van 01
ontwerper	AD architect 1.200
opsteller	HK architect JHW
datum	11-10-2023
status	DEFINITIEF